
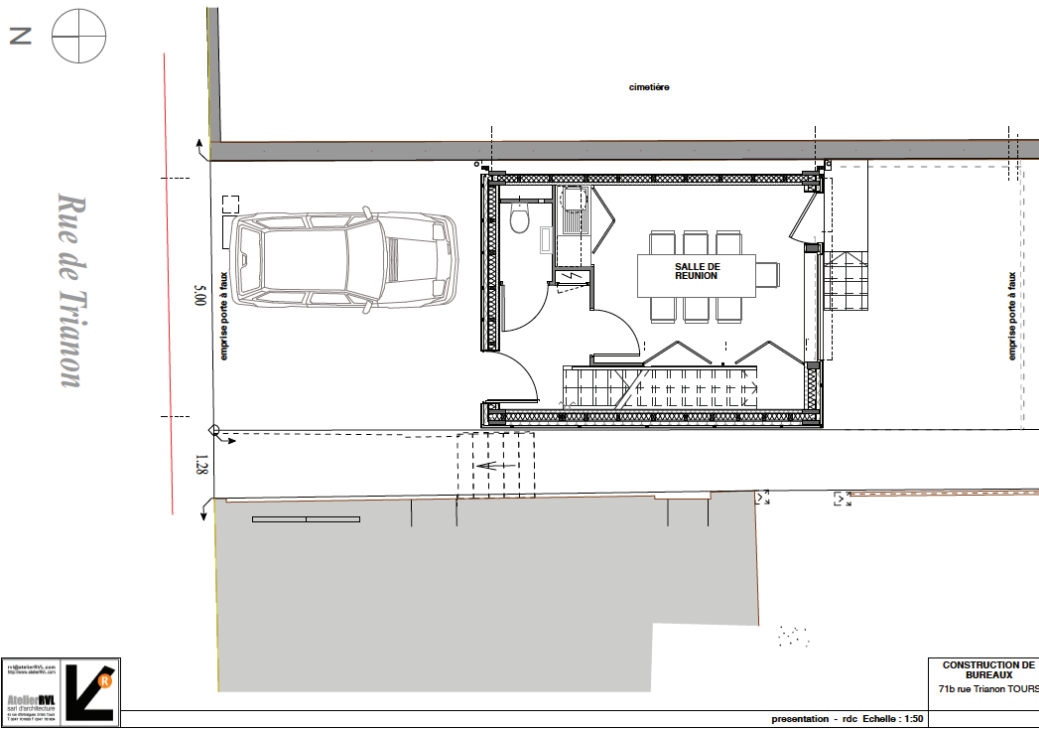



CONSTRUCTION DE BUREAUX  
71b rue Trianon TOURS

presentation - plan masse Echelle : 1:200

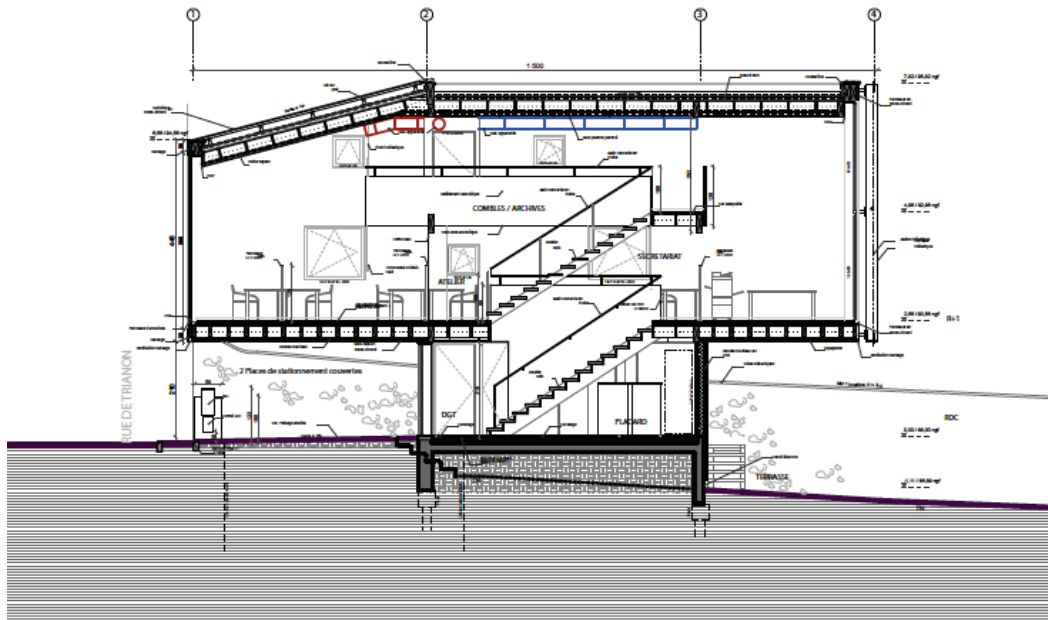


CONSTRUCTION DE BUREAUX  
71b rue Trianon TOURS

presentation - rdc Echelle : 1:50

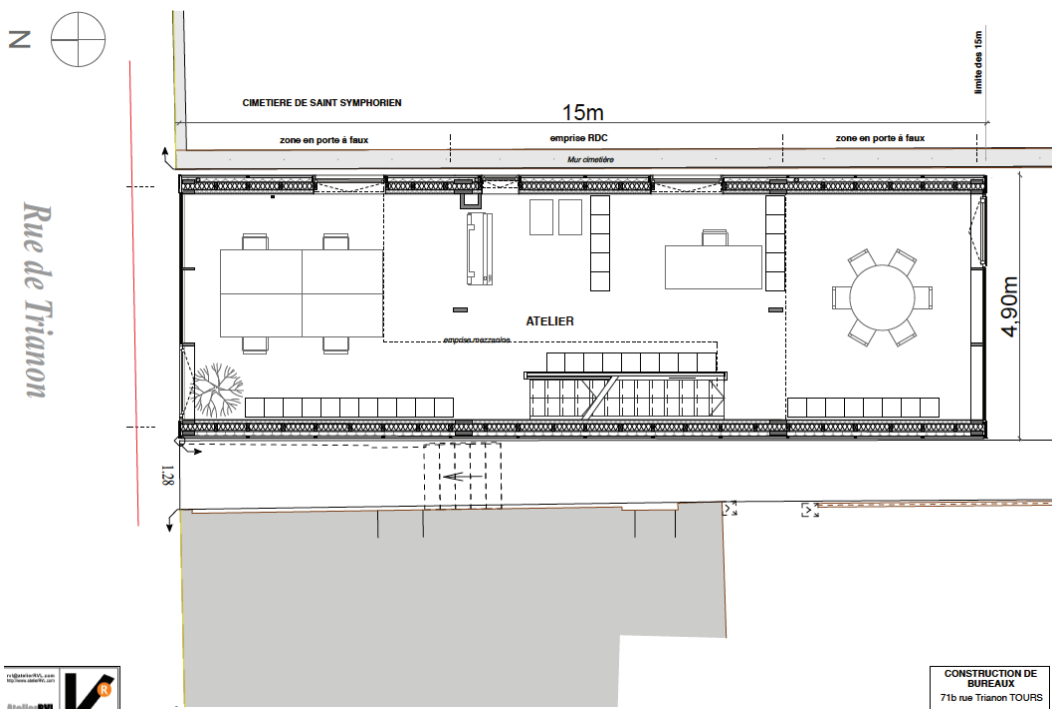

CONSTRUCTION DE BUREAUX  
71b rue Trianon TOURS

presentation - +1 Echelle : 1:50

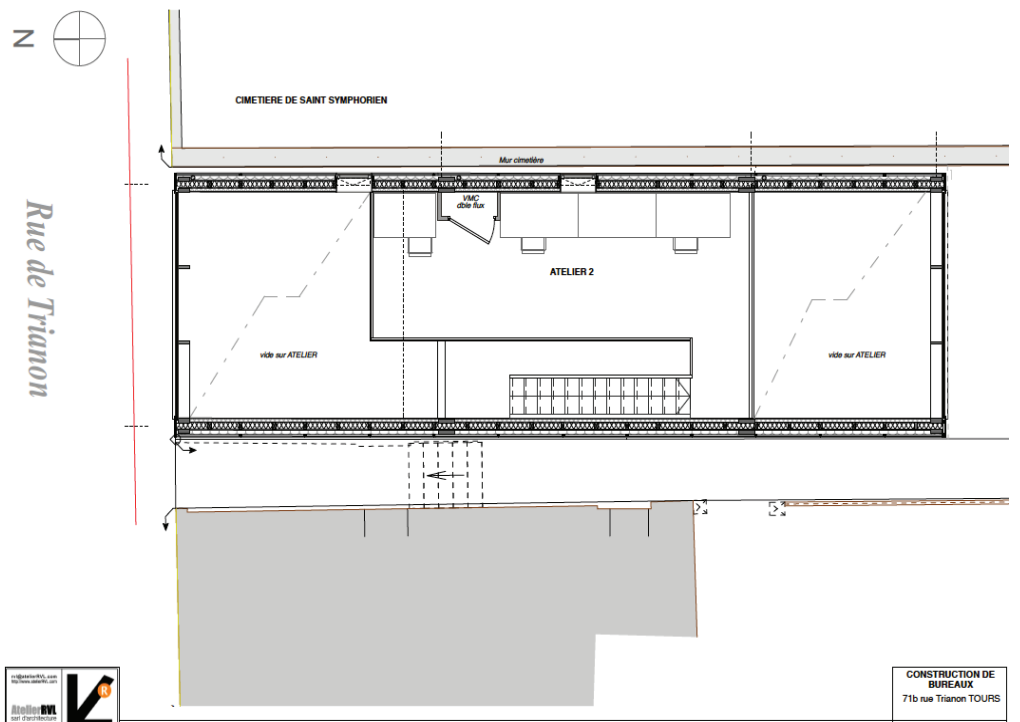

CONSTRUCTION DE BUREAUX  
71b rue Trianon TOURS

presentation - +2 Echelle : 1:50