



Cote NGF moyenne: 100 m
(source IGN TOP 25 2219ET)

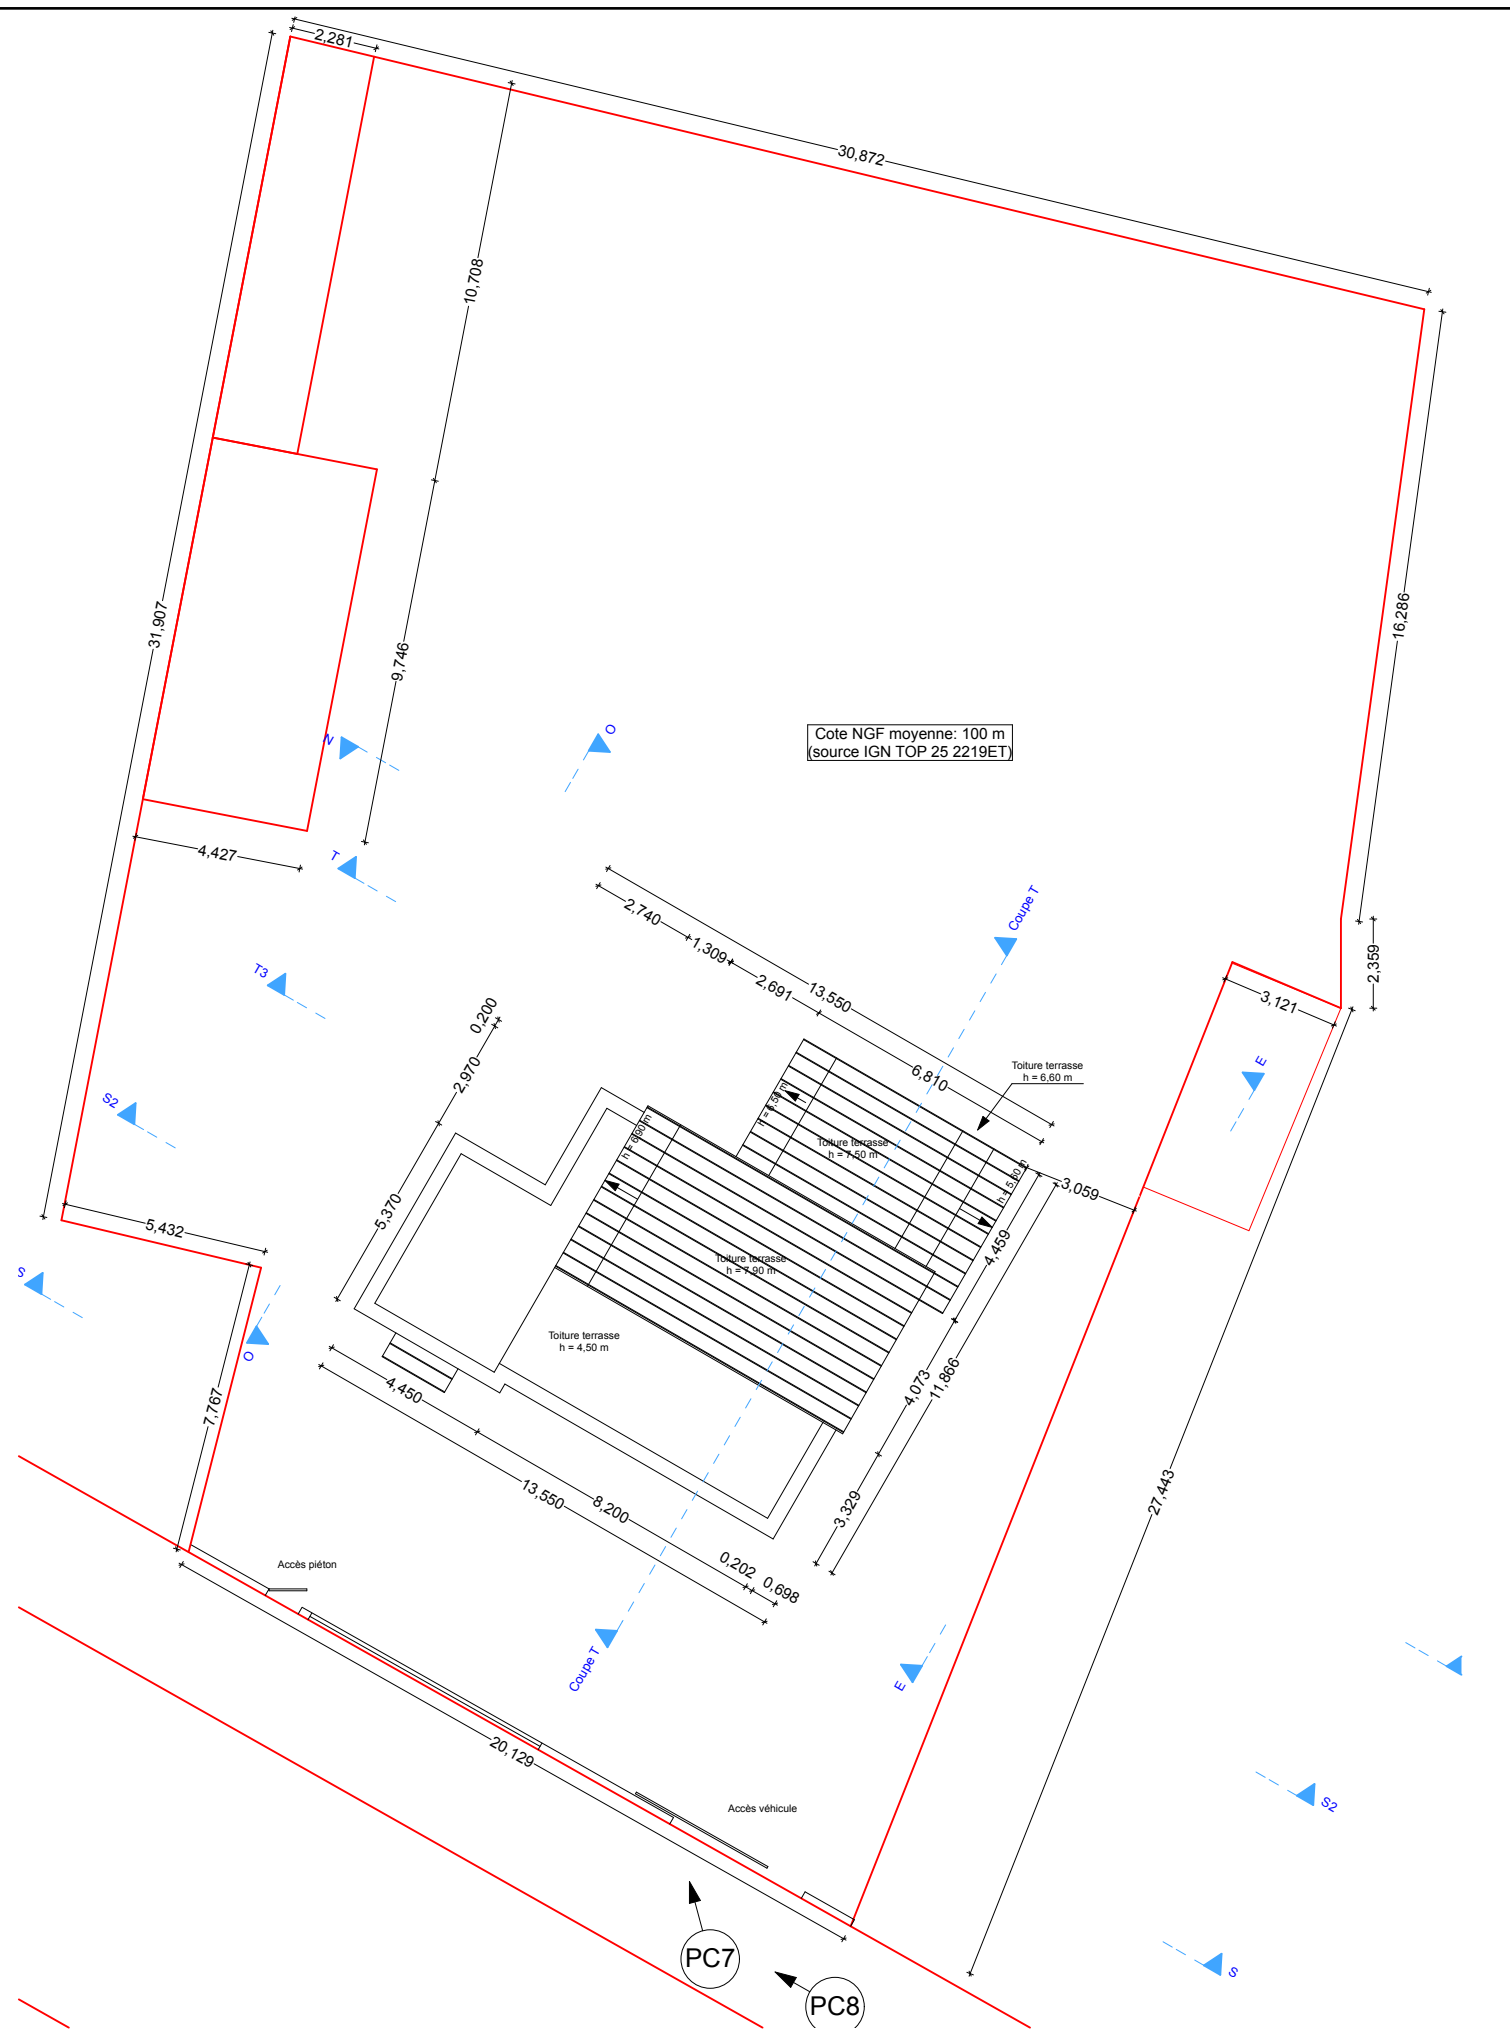

Cote NGF moyenne: 100 m
(source IGN TOP 25 2219ET)

 GB Architecture	Nicolas CHEVALIER Architecte dplg n° Cen 01119 16 rue Paul Valéry - 45 000 ORLEANS Tél: 09 52 57 21 54 - Fax: 09 57 57 21 54 Site internet: www.gbarchitecture.fr E-mail: contact@gbarchitecture.fr	Maison individuelle Mme GIOVANINI et M. BELKEBIR 28 rue du Port à l'Ardoise 45 430 CHECY	Date Juin 2013	Projet PC 2 Plan de masse	Echelle 1/200 ^{ème}