


DP 2

# PLAN de MASSE

Echelle 1/250

Le Terrain ne comporte pas d'arbres de hautes tiges et la totalité des espaces verts (arbustes/massifs) sera conservé.

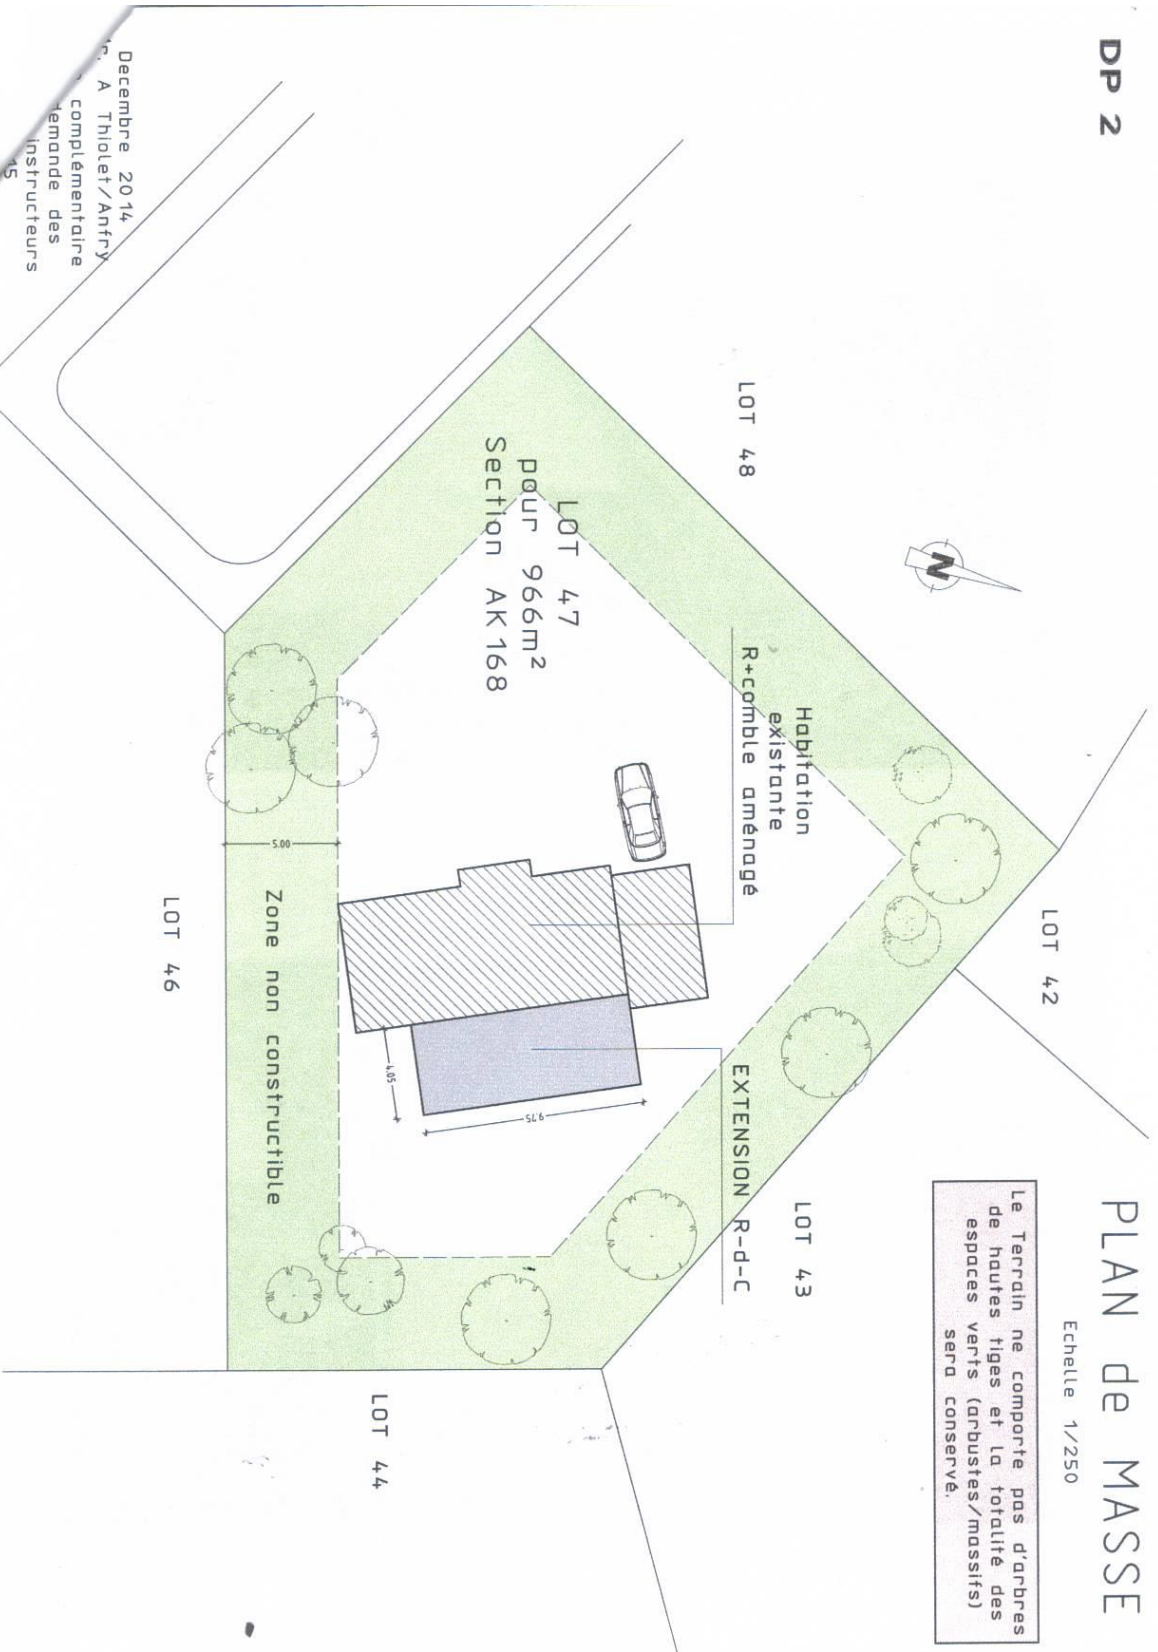

Decembre 2014  
M. A Thialet/Anfry  
complémentaire  
demande des  
Instructeurs  
15