



DP 2

DP 4b

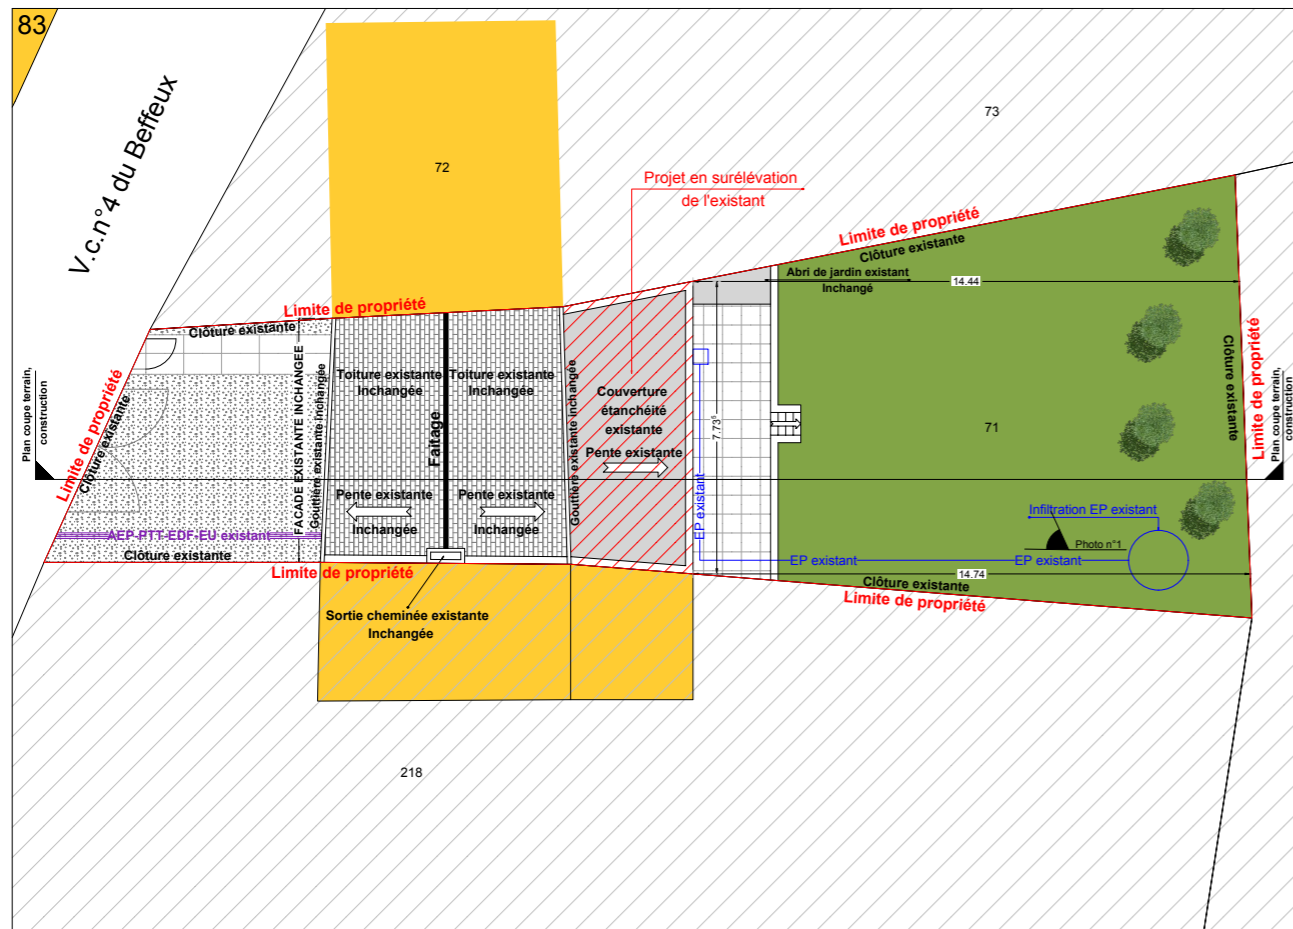

PLAN DE MASSE ETAT ACTUEL

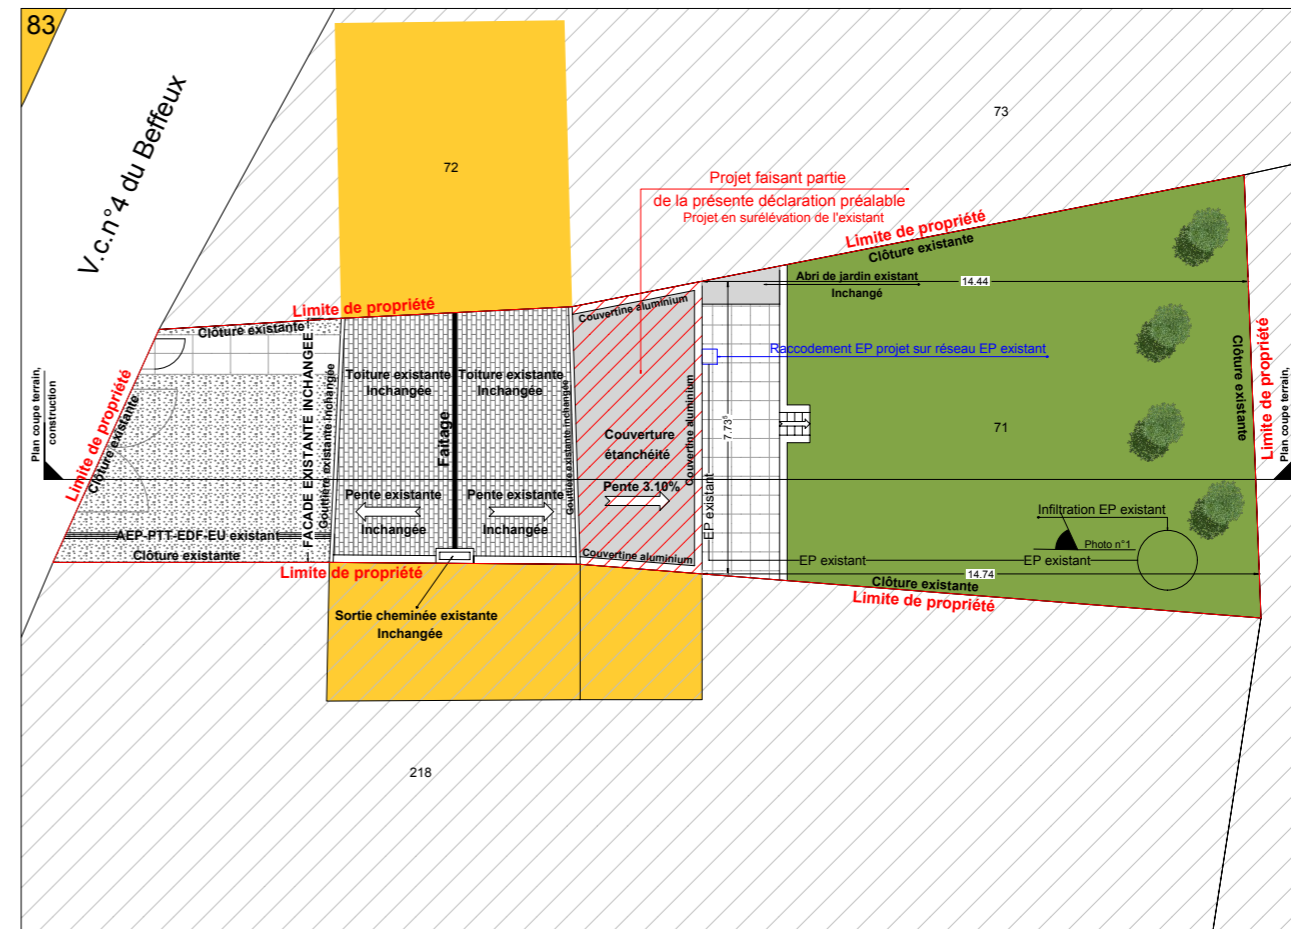

PLAN DE MASSE ETAT FUTUR

DP 2 : PLAN DE MASSE
DP 4b : PLAN DE TOITURE
ECHELLE : 1/200ème

Les plans de la présente déclaration préalable ne peuvent servir de plans d'exécution pour la réalisation de l'ouvrage