
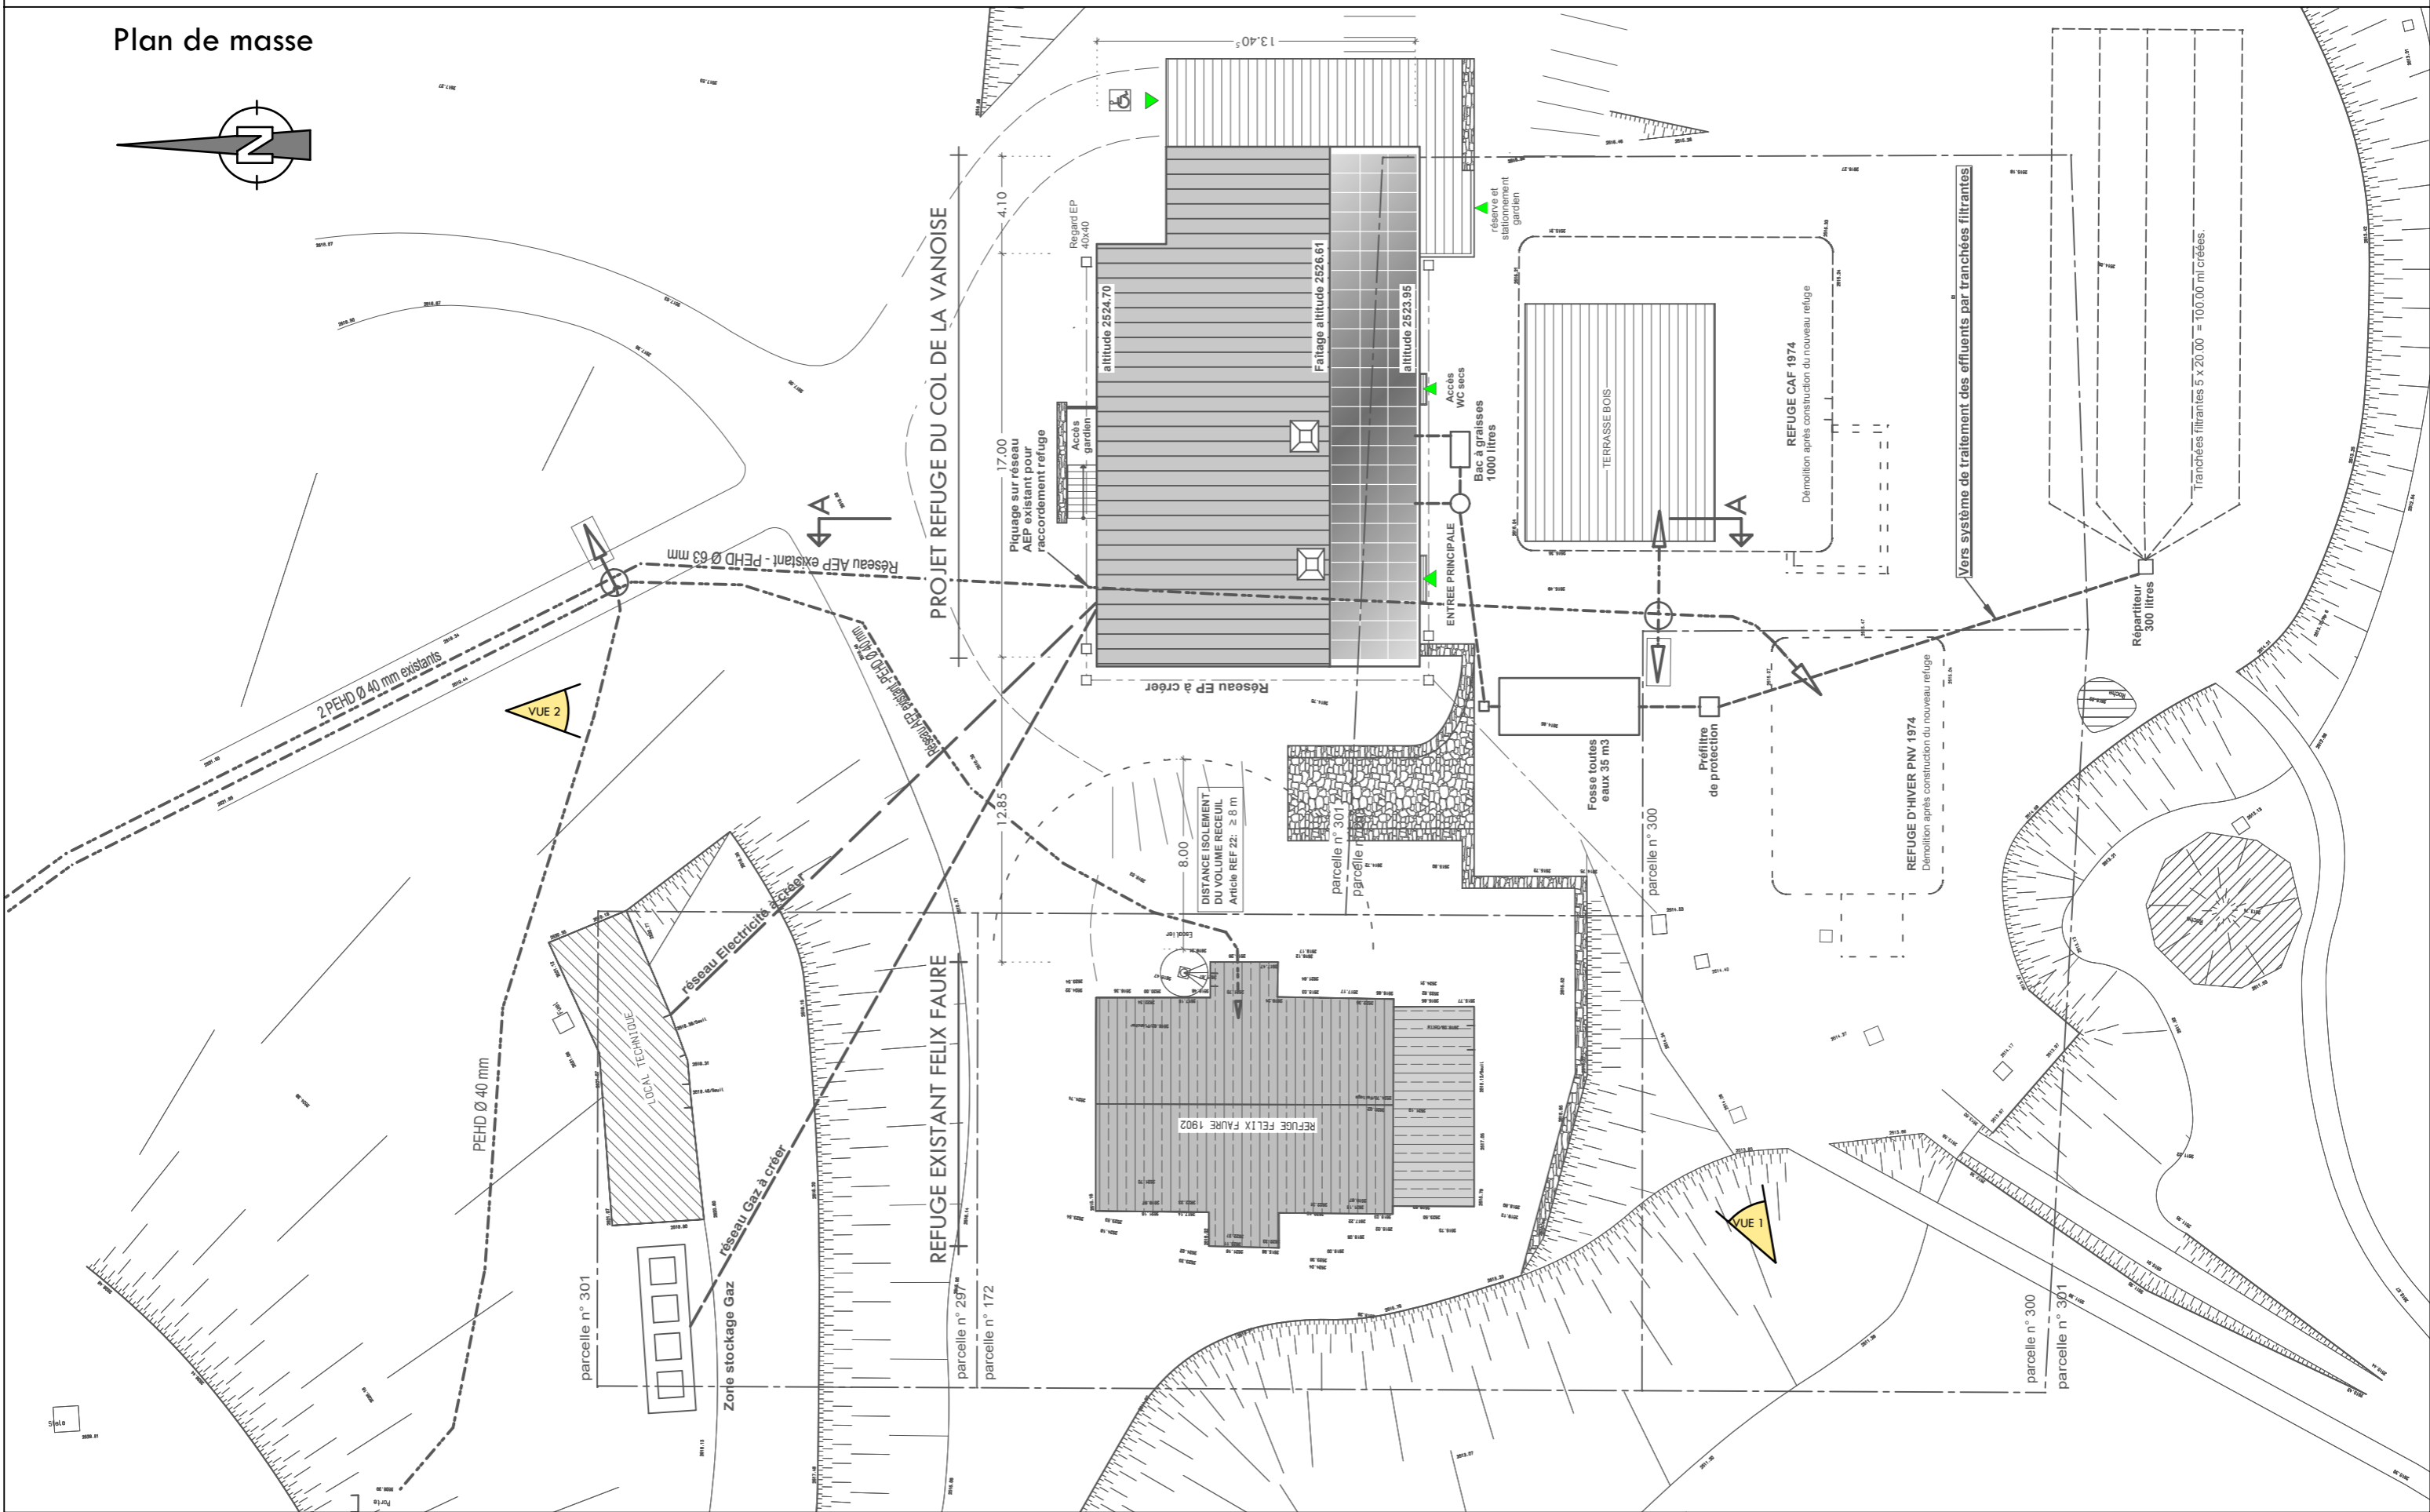


Plan de masse

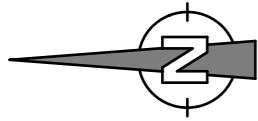

CONSTRUCTION DU REFUGE DU COL DE LA VANOISE - altitude 2516 m

Plan du Col - 73710 PRALOGNAN LA VANOISE

Echelle: 1/250