


MAITRE D'OUVRAGE:  
**SIVOM d'Ammerzwiller - Bernwiller**  
 2, rue de l'Ecole  
 68 210 Ammerzwiller



MAITRE D'OEUVRE MANDATAIRE:  
 20, rue de Munster  
 68230 SOULZTBACH-LES-BAINS  
 Tél. 03 89 80 94 84  
 Fax. 03 89 80 95 79  
 Mail. contact@atelier-d-form.com

PROJET:  
**Construction d'une nouvelle école élémentaire à Bernwiller**

**PC2-5 : plan de masse - de toiture projeté**  
 Date : 02/12/2013  
 nord ↗ échelle 1:500

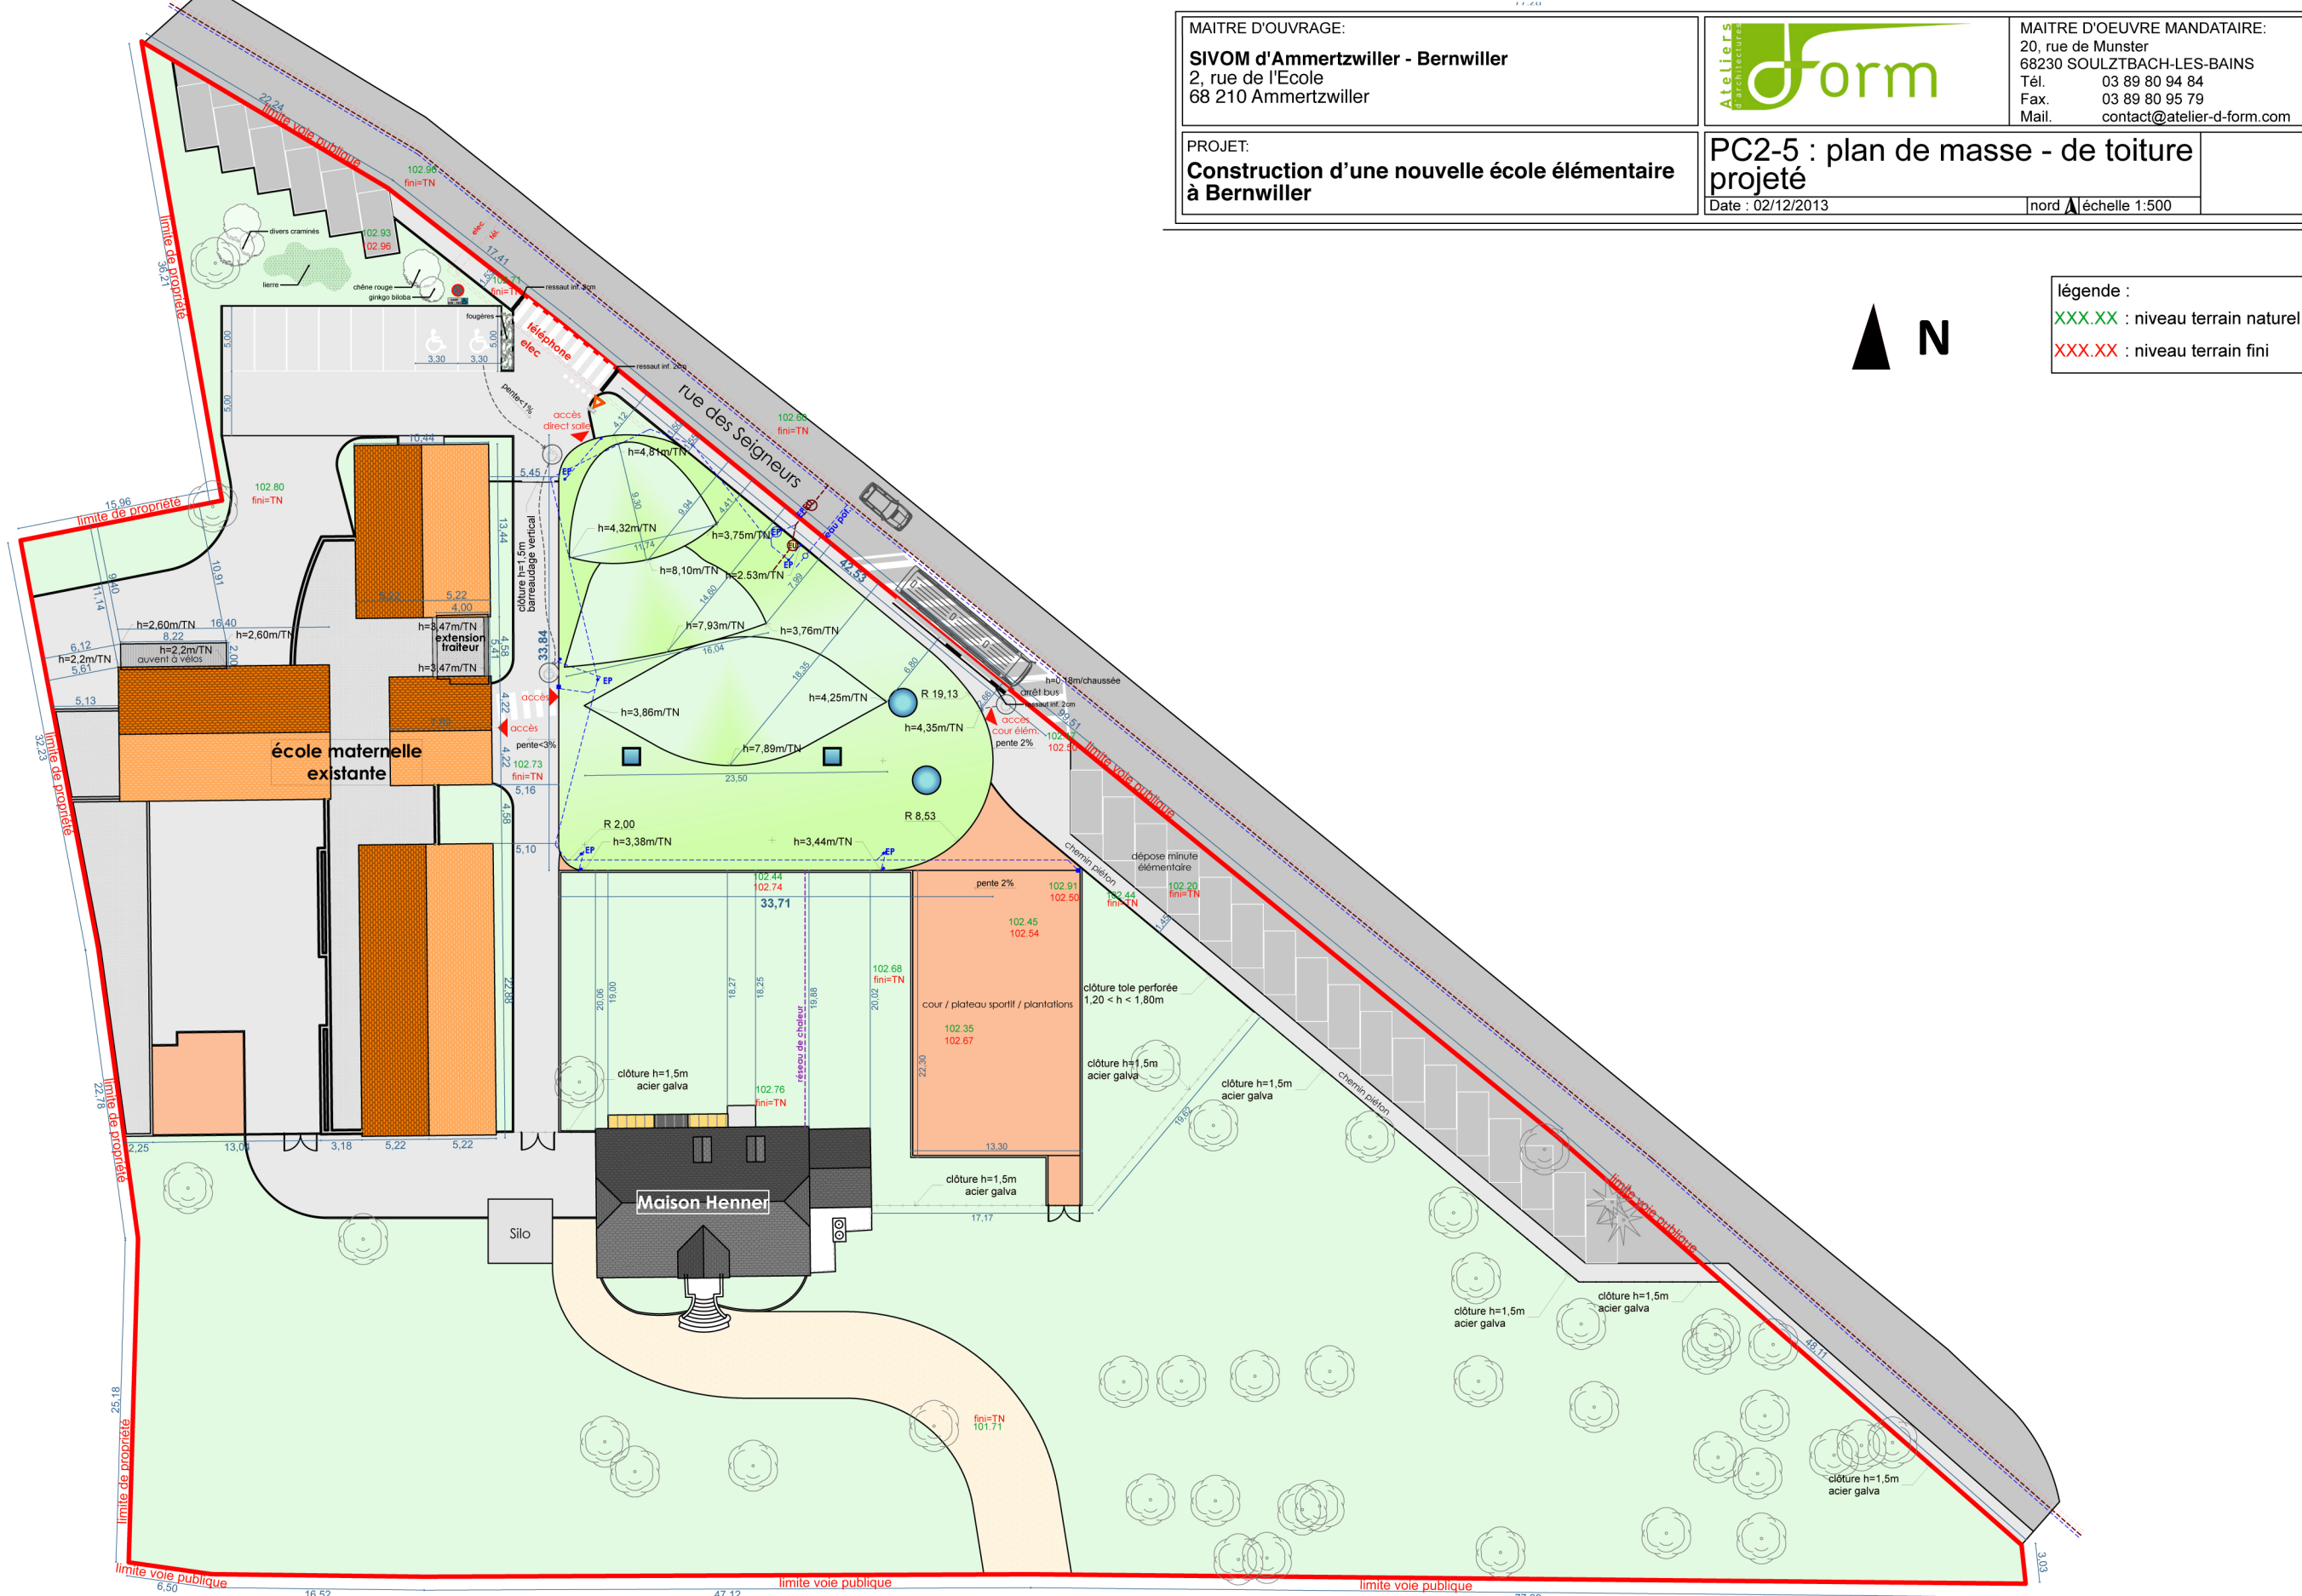

**légende :**  
 XXX.XX : niveau terrain naturel  
 XXX.XX : niveau terrain fini