


Plan Masse du Projet

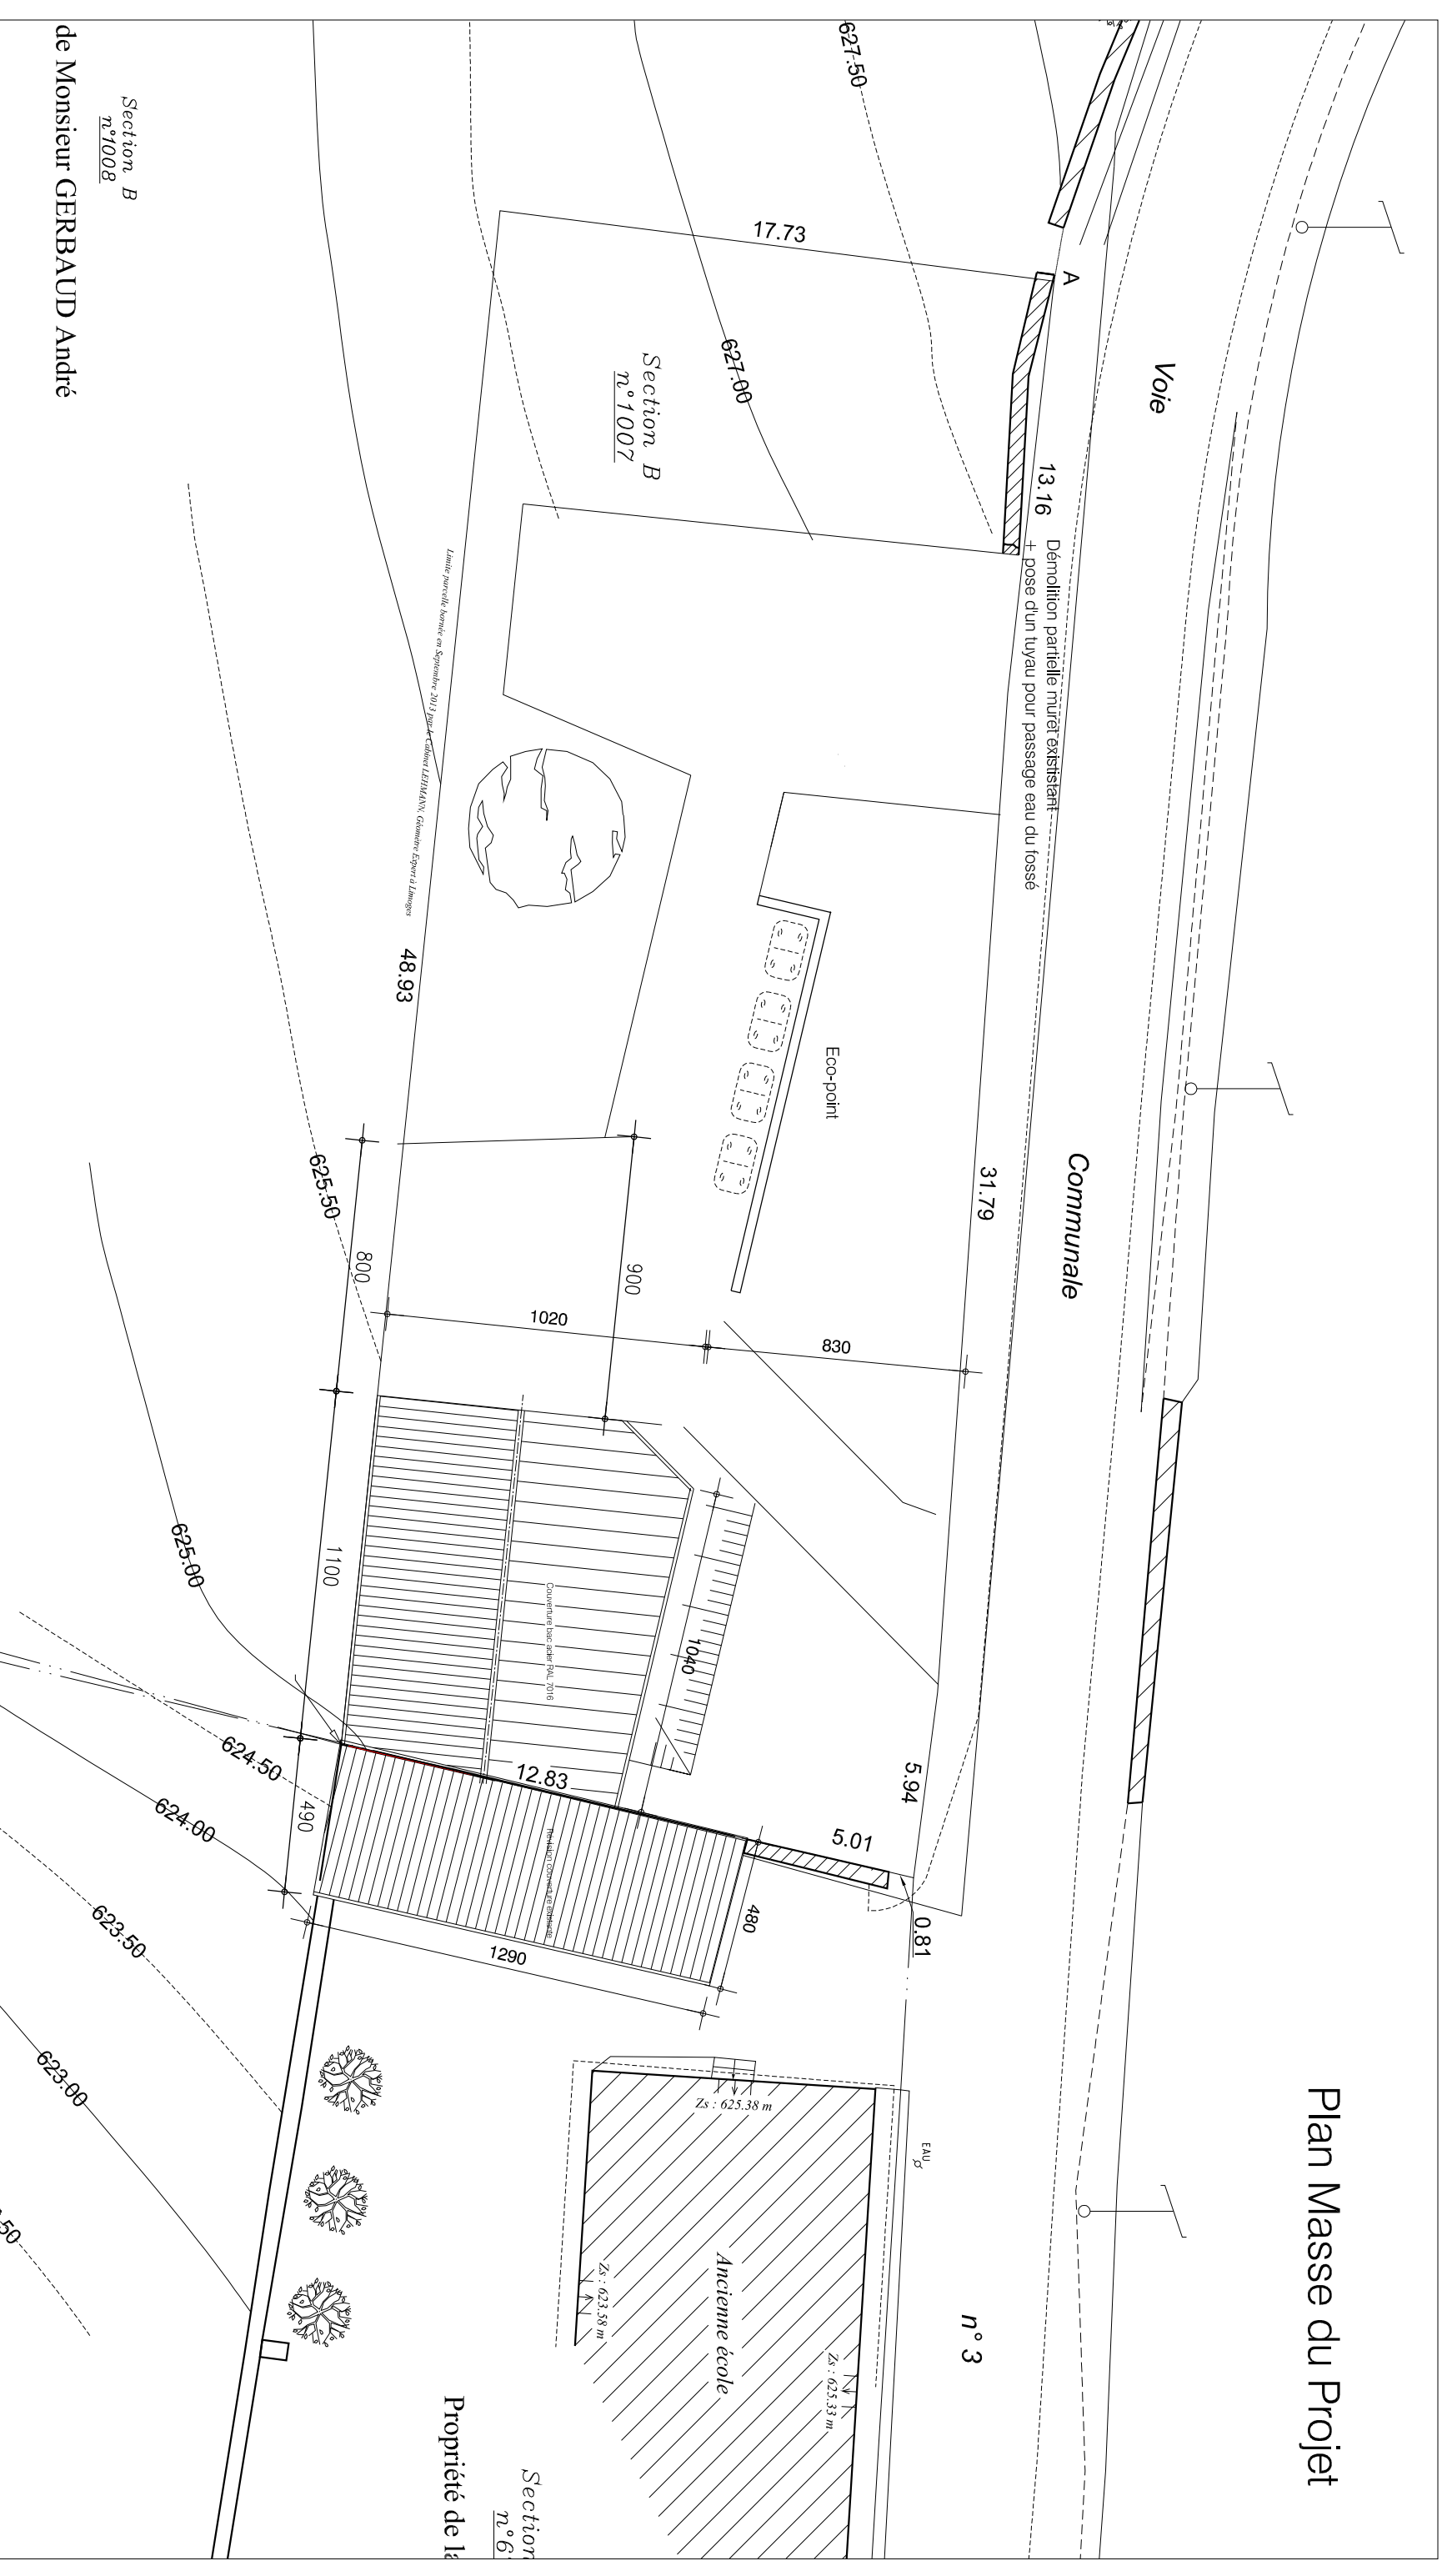

Section B
n°1008
de Monsieur GERBAUD André

Maîtres d'oeuvre
Ateliers d'architecture

Magdeleine Lounis - de Vendômois & Sophie Bertrand

13, avenue Foch - 87 120 Eymoutiers - Tél. 05 55 42 49 32 - 06 62 98 09 03
5, rue du Sole - Chadrat - 63 450 Saint-Saturin - Tél. 04 73 39 05 73
n° ordre des architectes S17234 - sifret 809,316,961,00014

Construction d'un atelier communal
DOE

Echelle : 1/100 en format A3 - mars 2017

n° dossier 14-21-87 - A REM

Maîtrise d'ouvrage

Commune

87 120 Rempnat

signatures :