


Rue

Rue des Ecoles

A

B

C

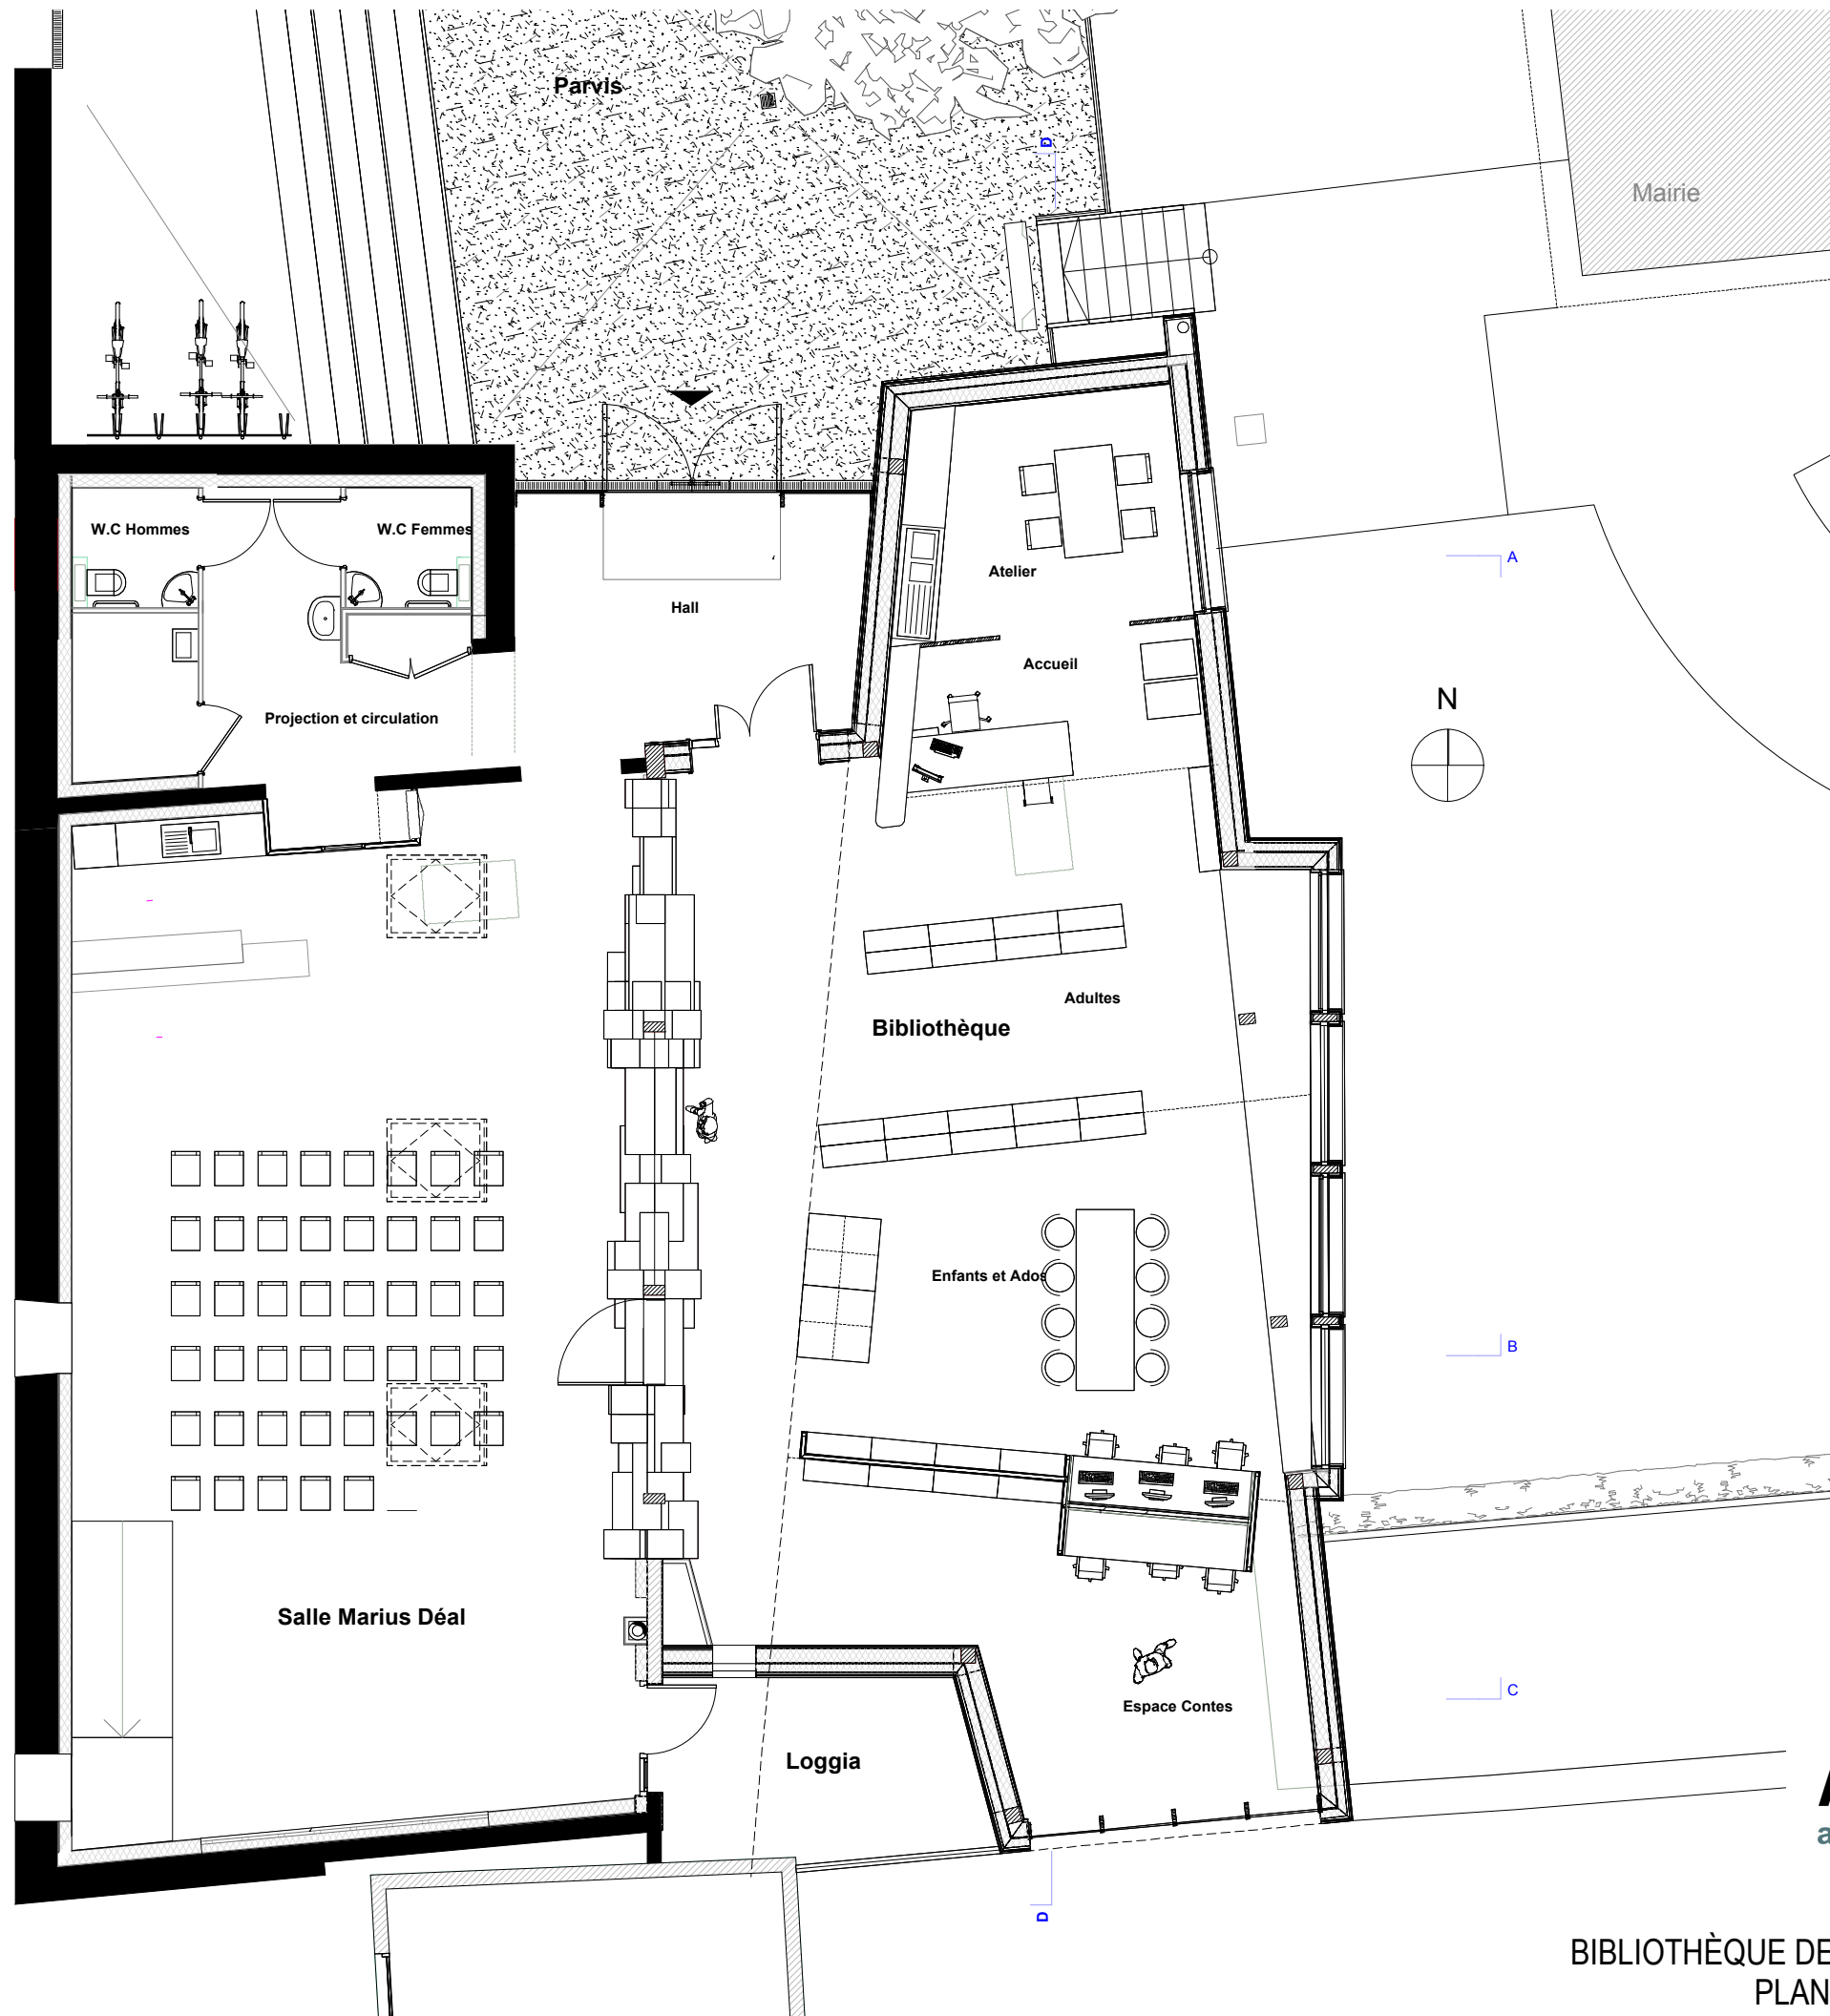

ATelier 43
architectures



BIBLIOTHÈQUE DE DUERNE // ATELIER 43 - PETER WENDLING
PLAN DU NIVEAU PRINCIPAL // 1/100