


niveau 0
+152.8 NGF

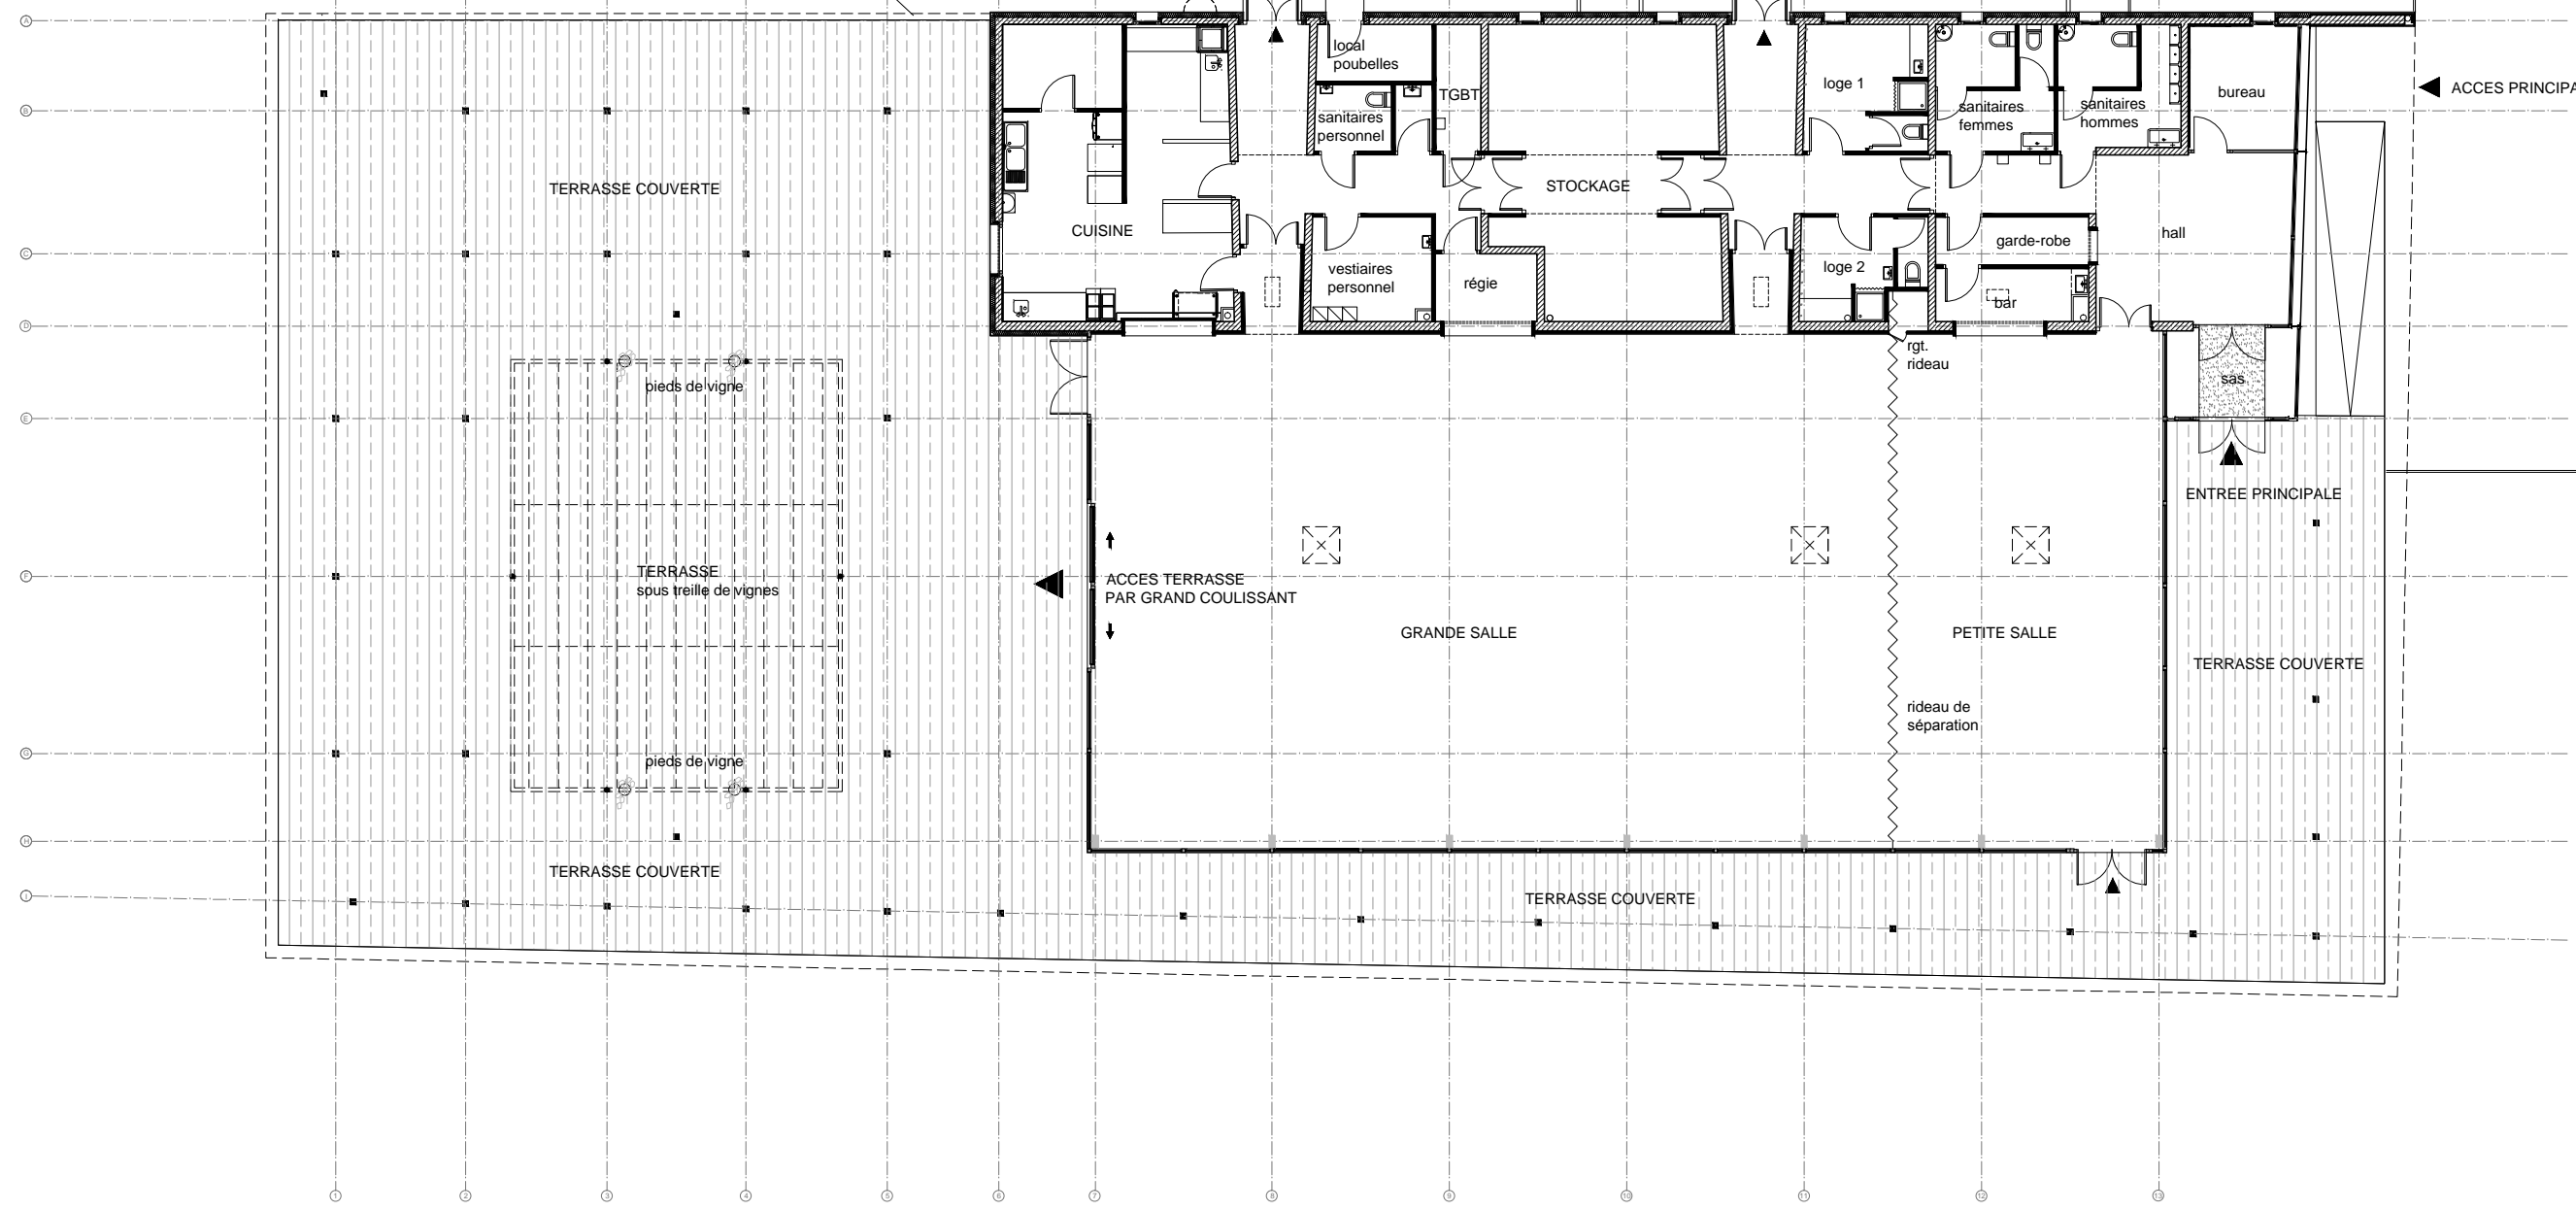

TERRASSE COUVERTE

pieds de vigne

TERRASSE sous treille de vignes

pieds de vigne

TERRASSE COUVERTE

CUISINE

local poubelles

sanitaires personnel

vestiaires personnel

TGBT

STOCKAGE

régie

loge 1

loge 2

garde-robe

bar

hall

sanitaires femmes

sanitaires hommes

bureau

sas

ENTREE PRINCIPALE

ACCES TERRASSE PAR GRAND COULISSANT

GRANDE SALLE

PETITE SALLE

rideau de séparation

TERRASSE COUVERTE

TERRASSE COUVERTE

ACCES DE SERVICE

ACCES DE SERVICE

ACCES PRINCIPALE