


ENSEIGNEMENT

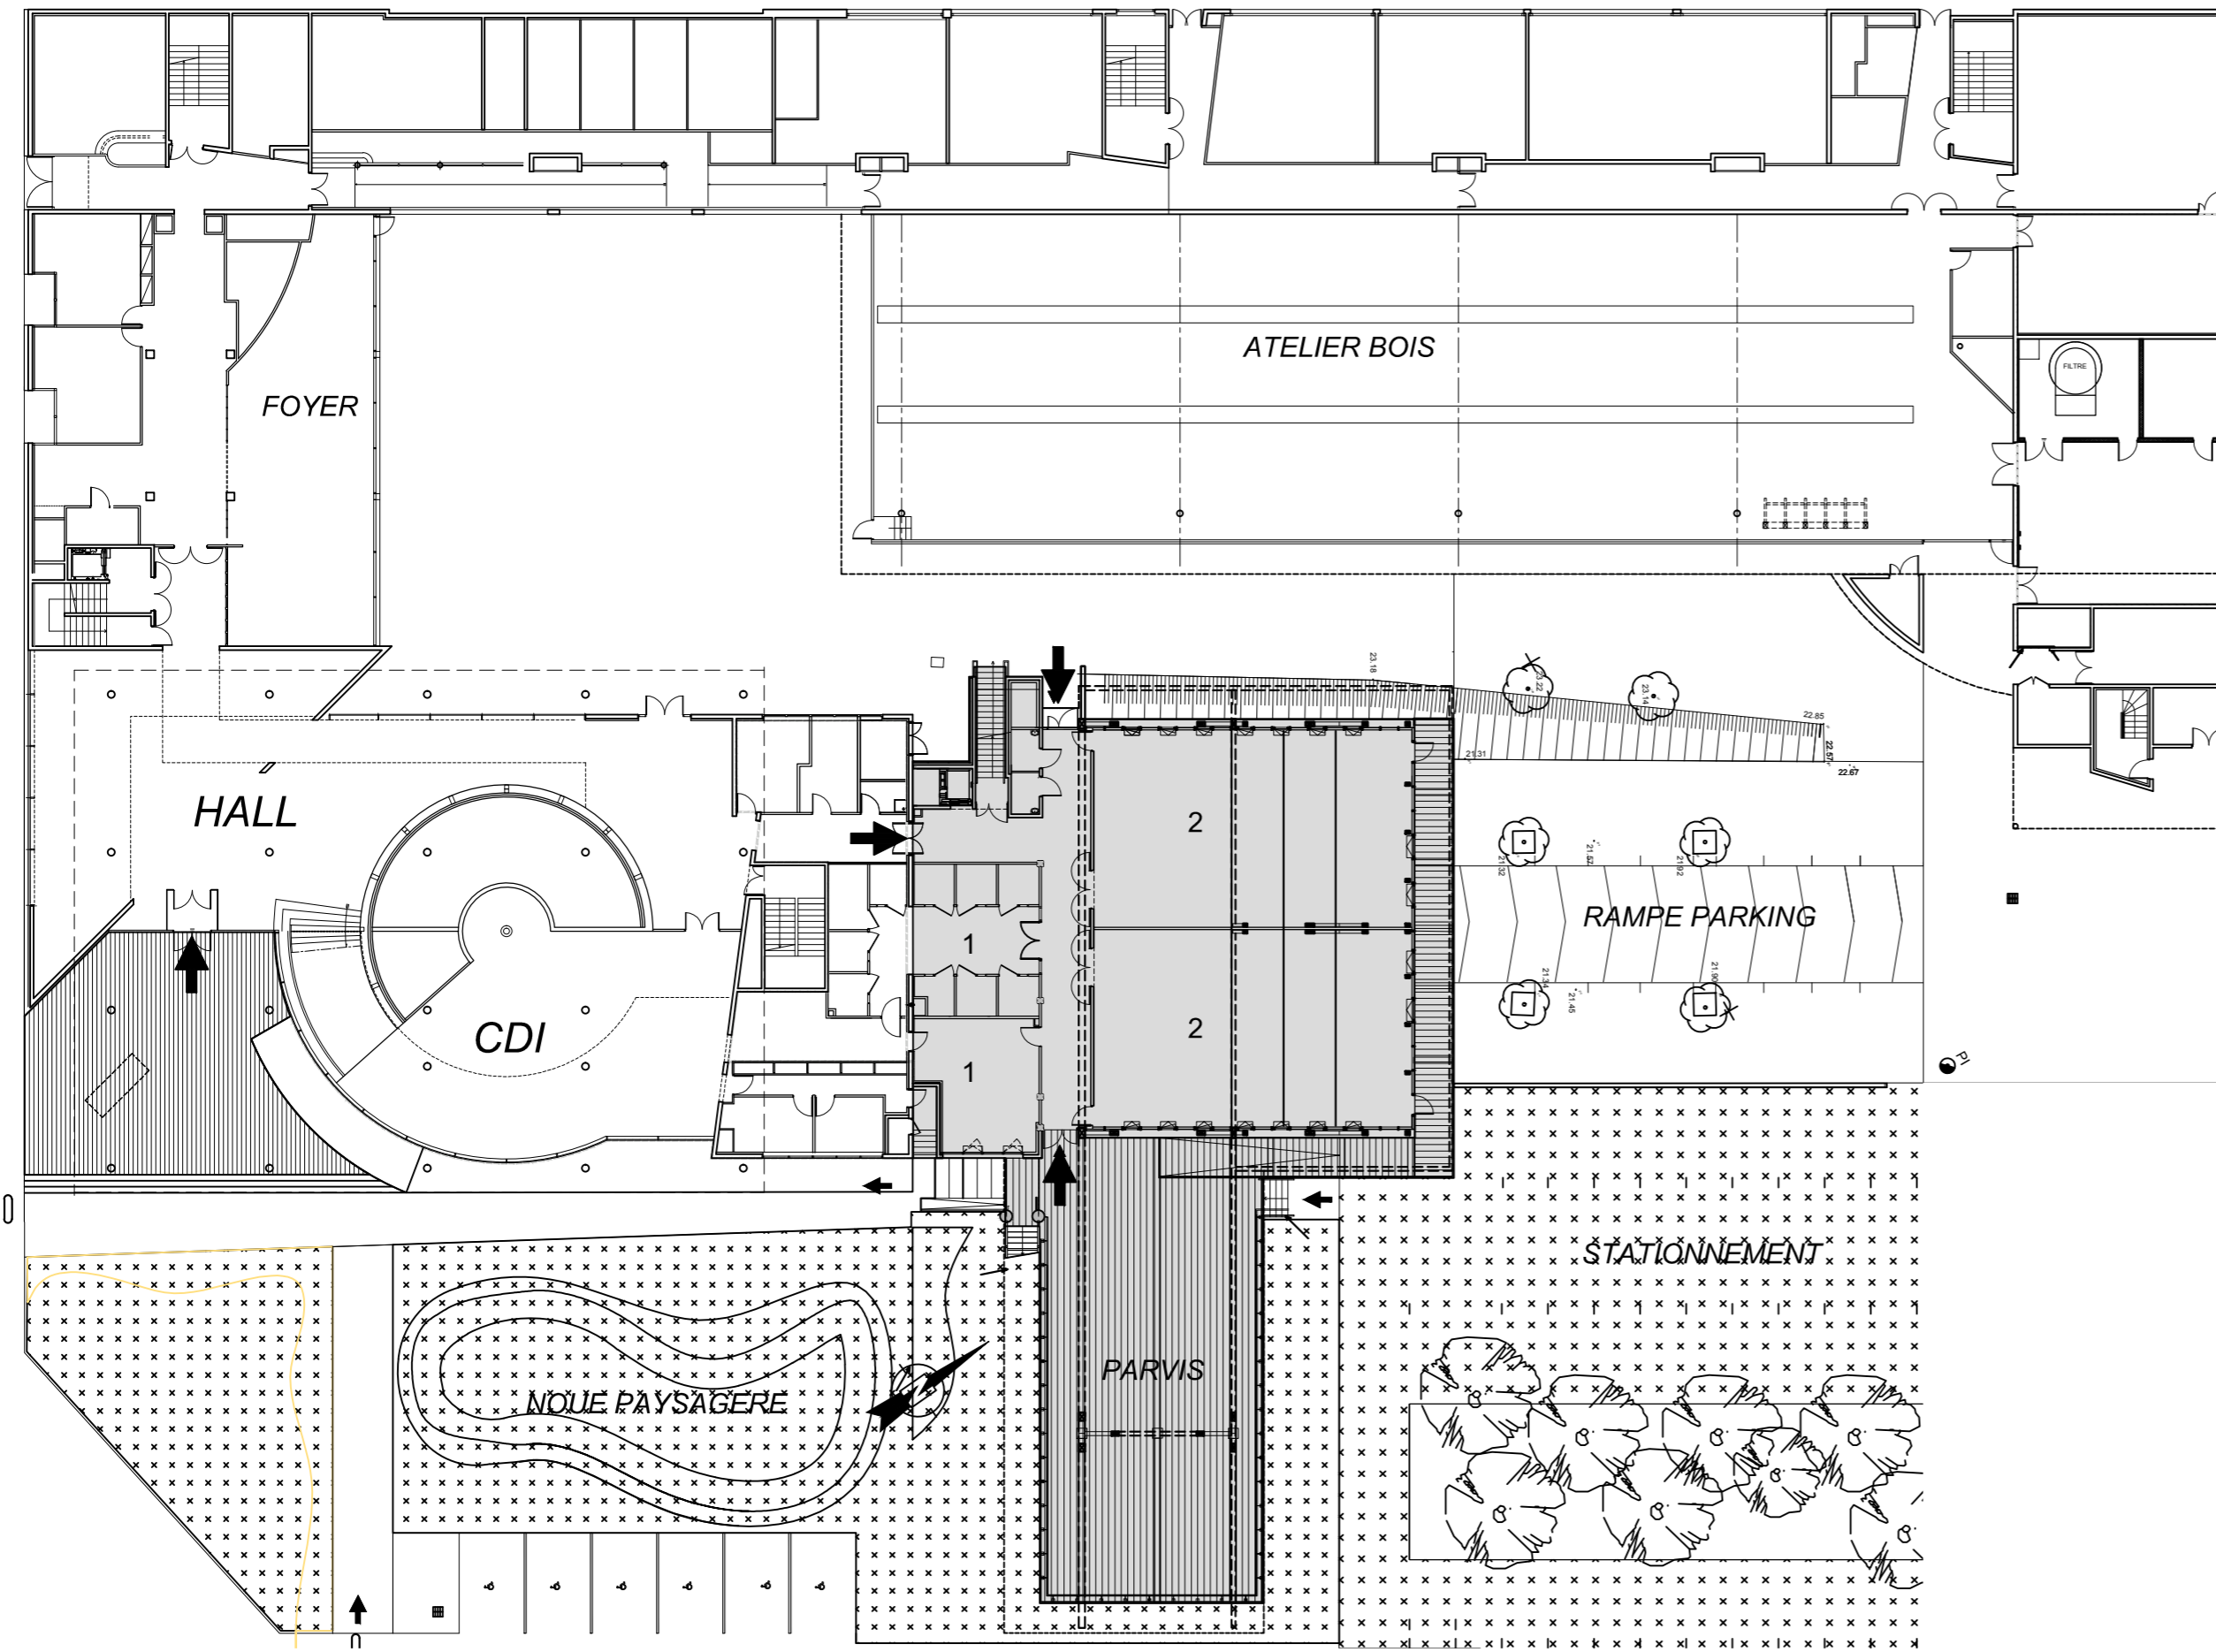


REZ DE CHAUSSEE

EXTENSION

- 1. EXTENSION CDI
- 2. SALLE DE CLASSE GRADINEE 112 places
- 3. SALLE DE CLASSE
- 4. REGIE
- 5. SANITAIRES
- 6. BUREAU DU RESPONSABLE
- 7. LOCAUX DES PROFESSEURS
- 8. LOCAUX TECHNIQUES
- 9. PUIT DE LUMIERE

ORGANISATION FONCTIONNELLE

Salles de classes au Nord et distribution au Sud par une double galerie qui forme un filtre sur la façade Sud.

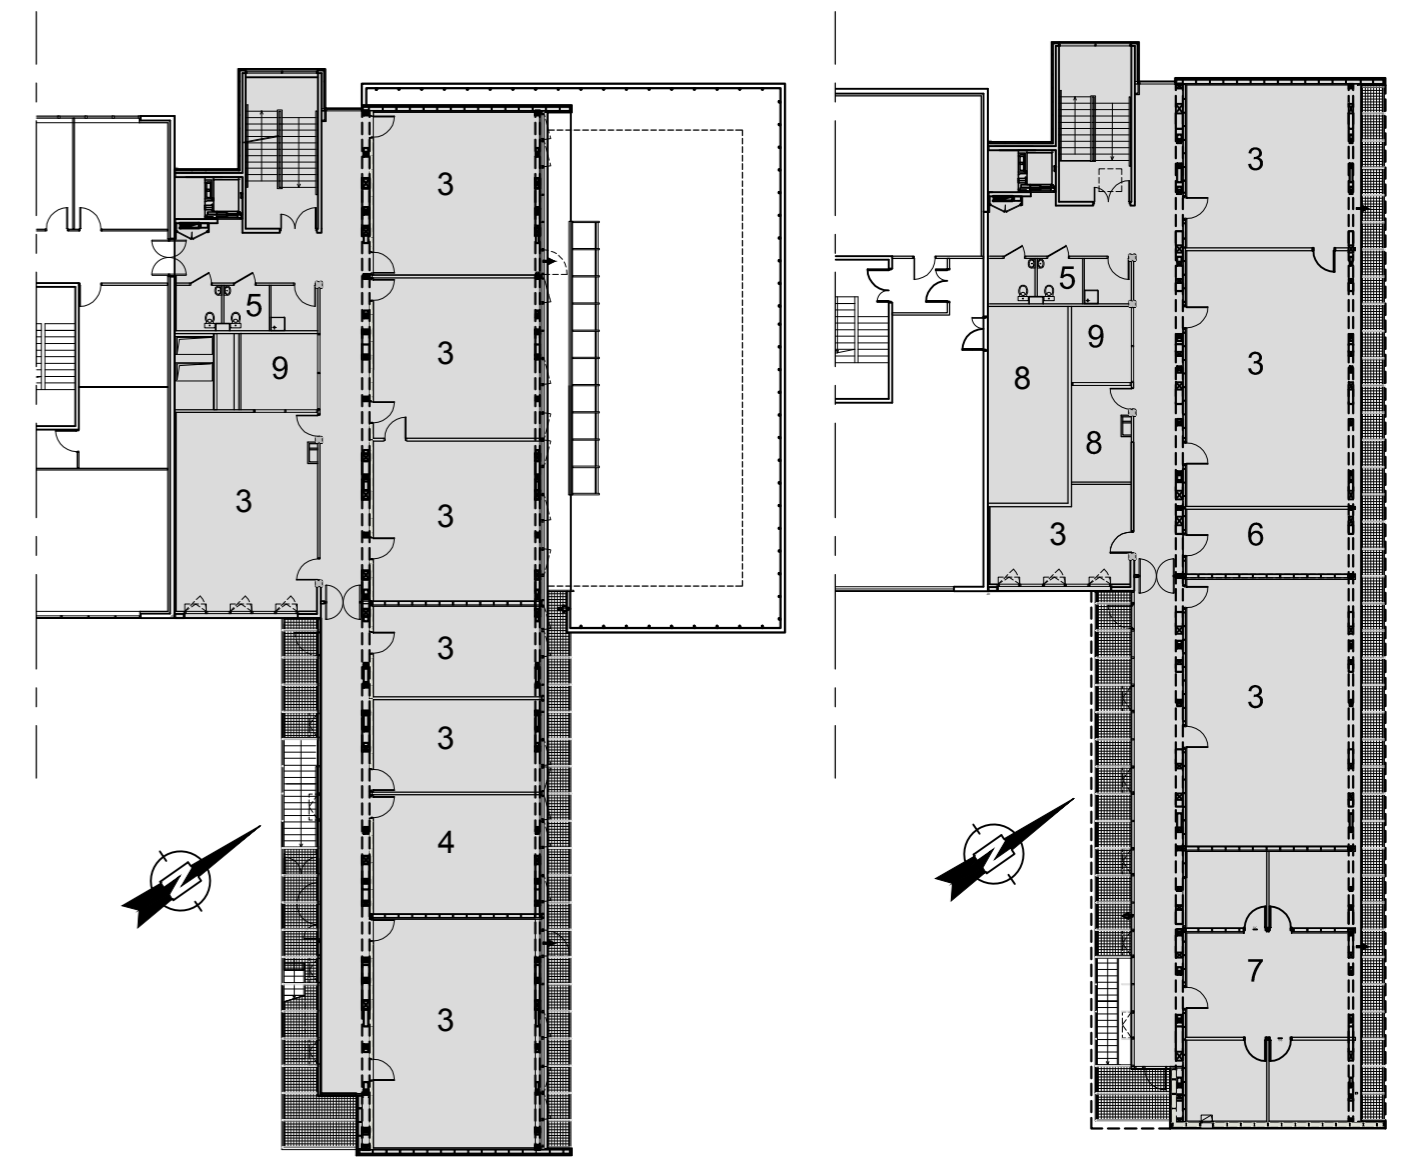

NIVEAU 1

NIVEAU 2