Plan Rez de chaussée - 1/100 eme

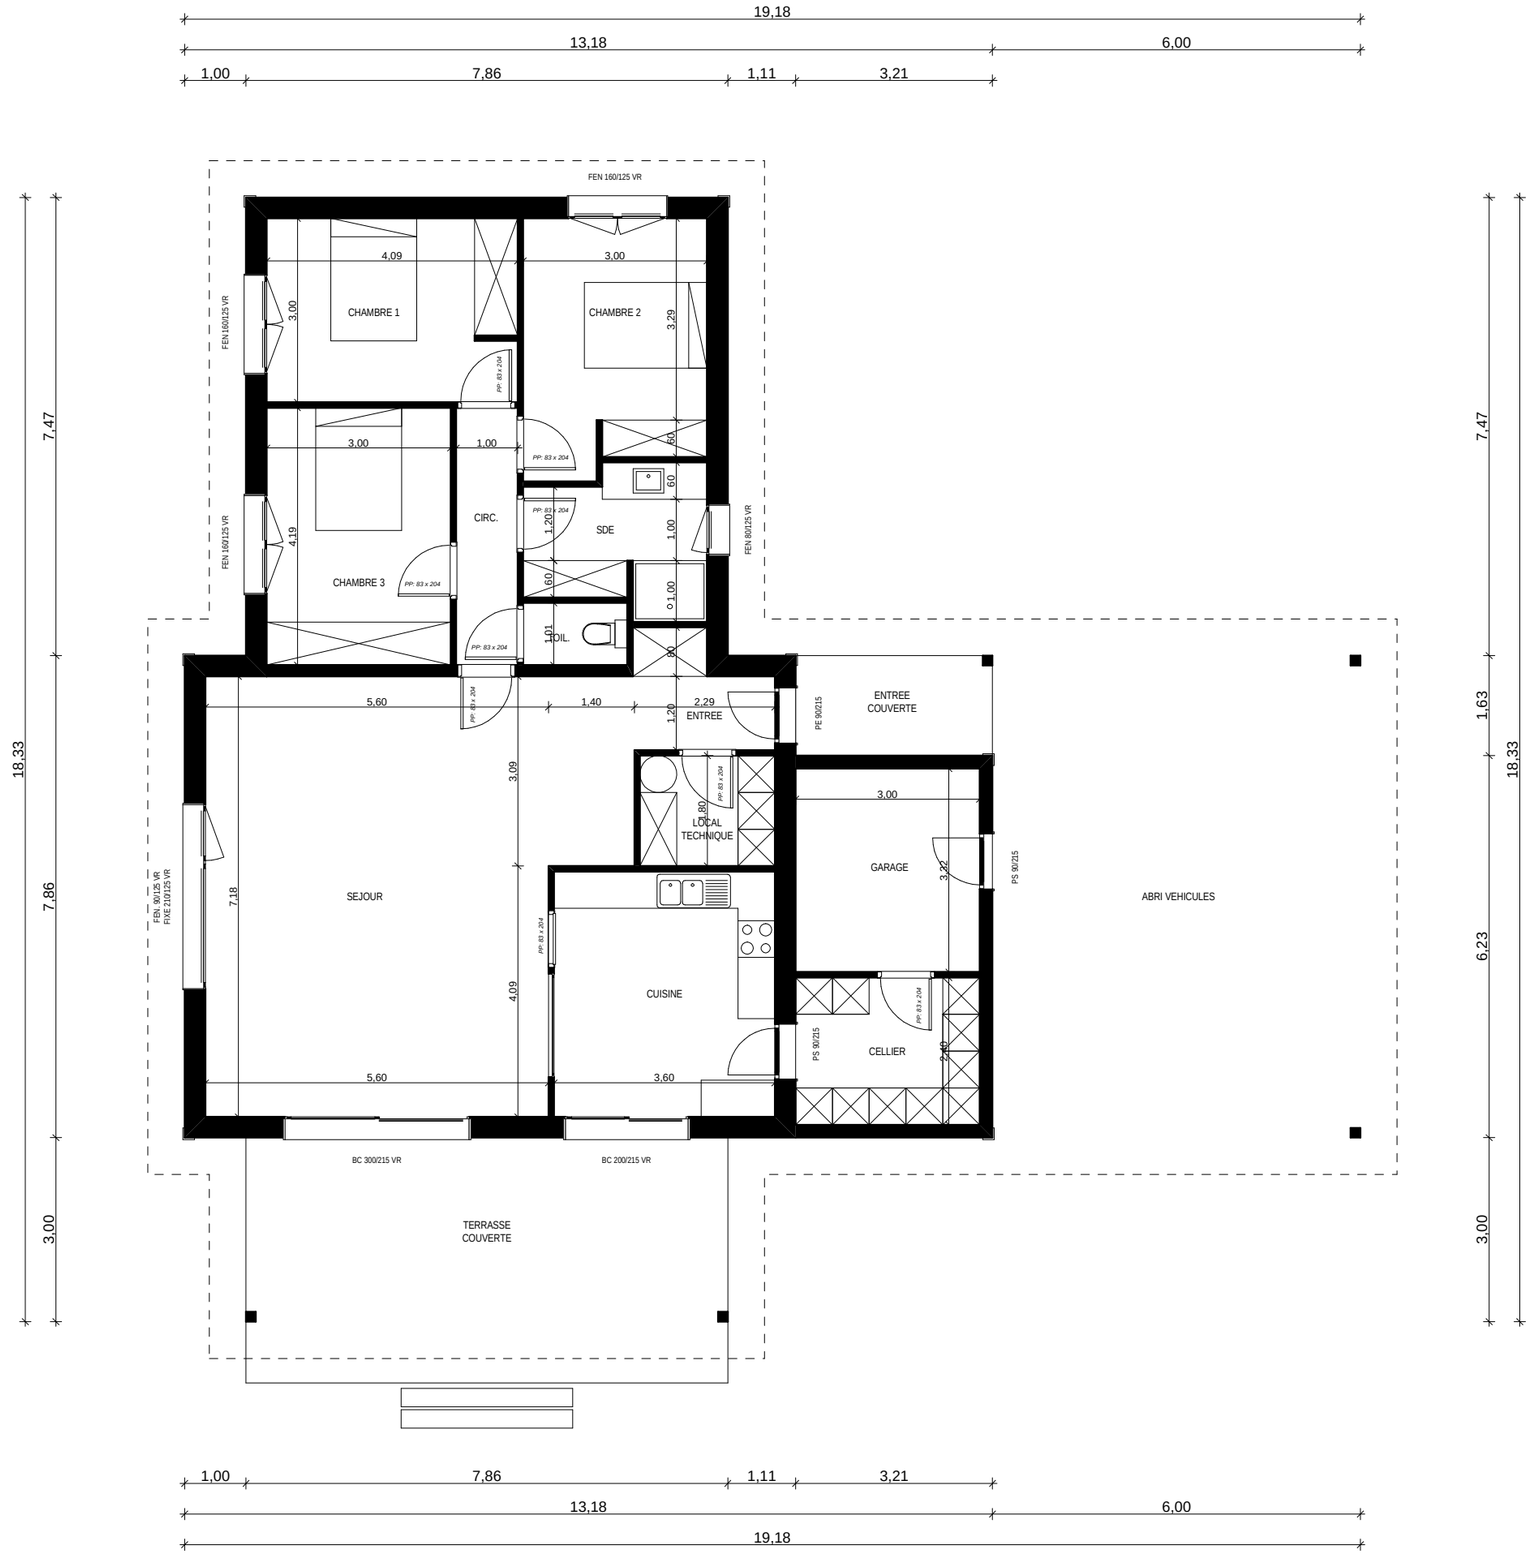

Murs exterieurs: 90/165/60/40/28 mm

Cloisons interieures: 90 mm

Pente de toiture: 35°-70%

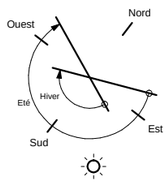

Guillaumie
HABITATION