




FACADE OUEST

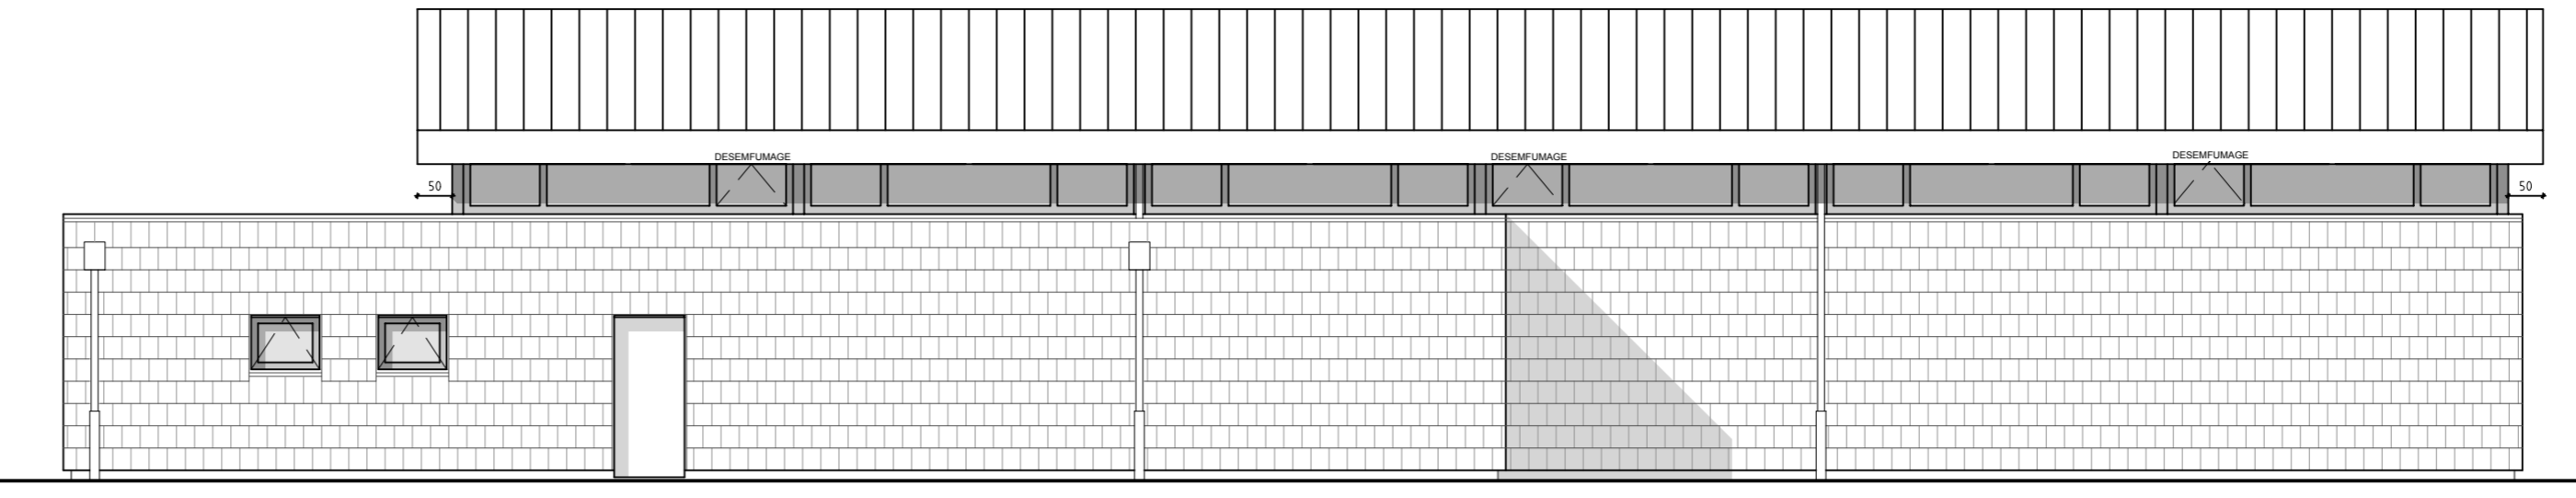


FACADE SUD

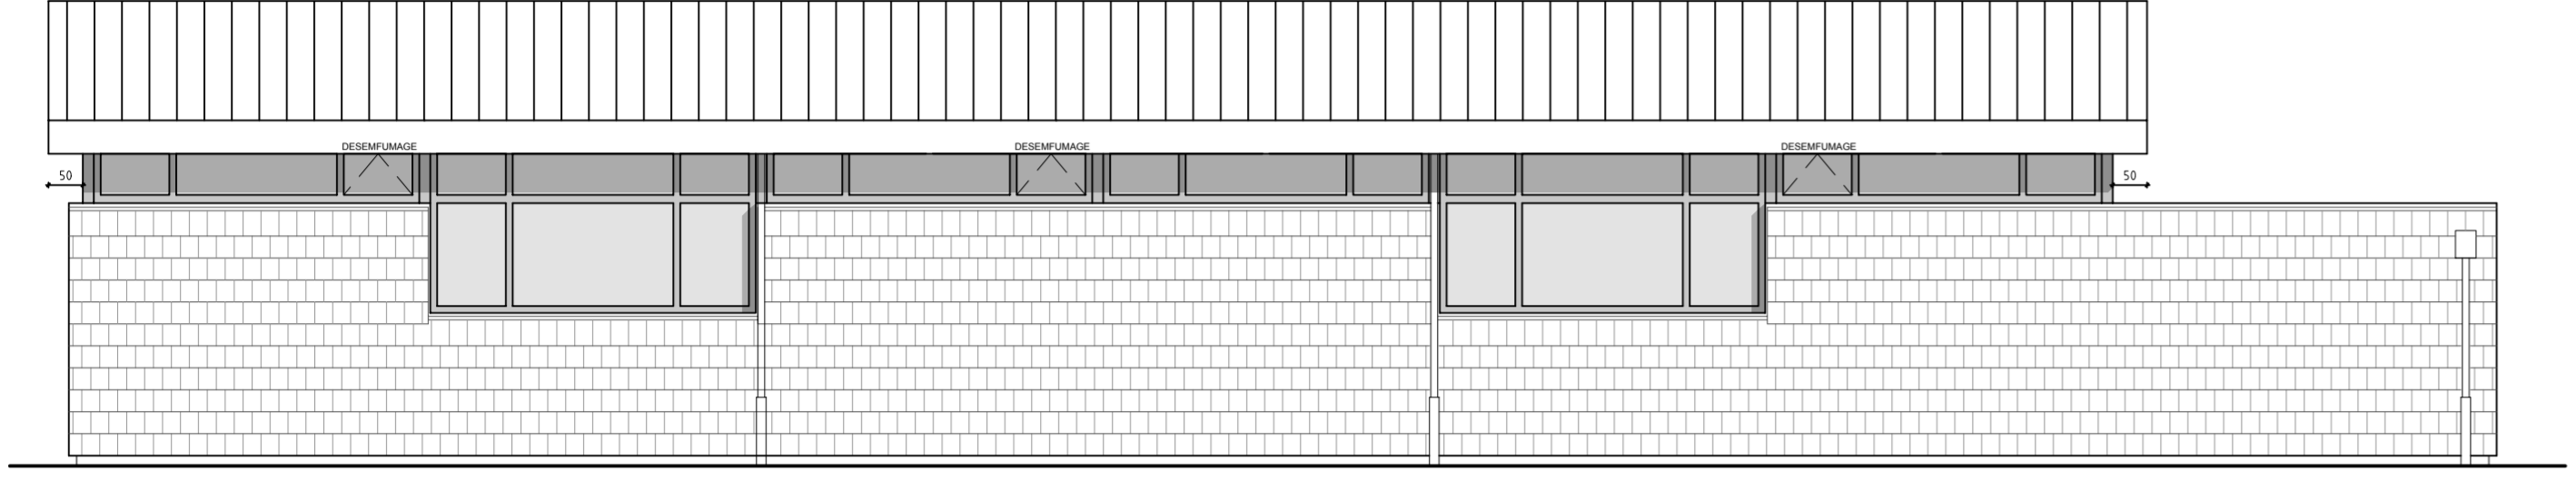

FACADE NORD

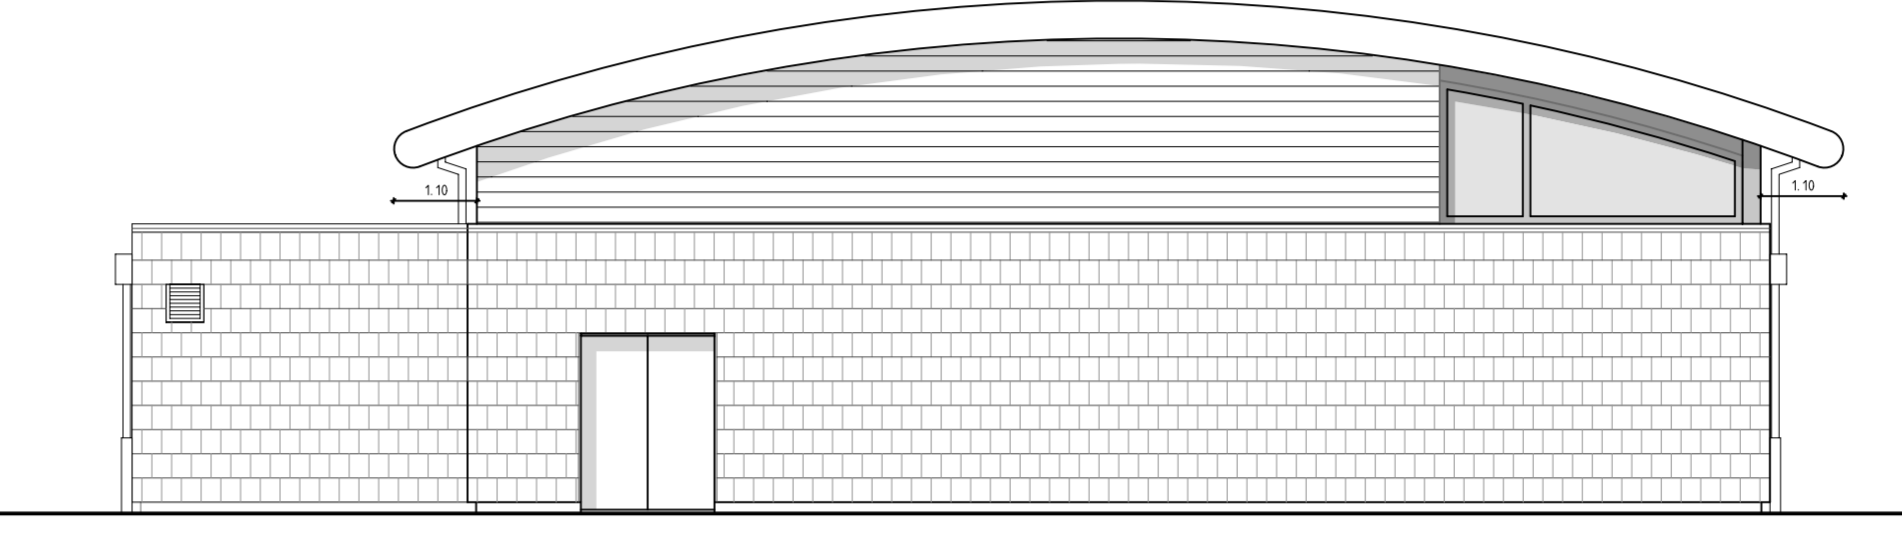

FACADE EST

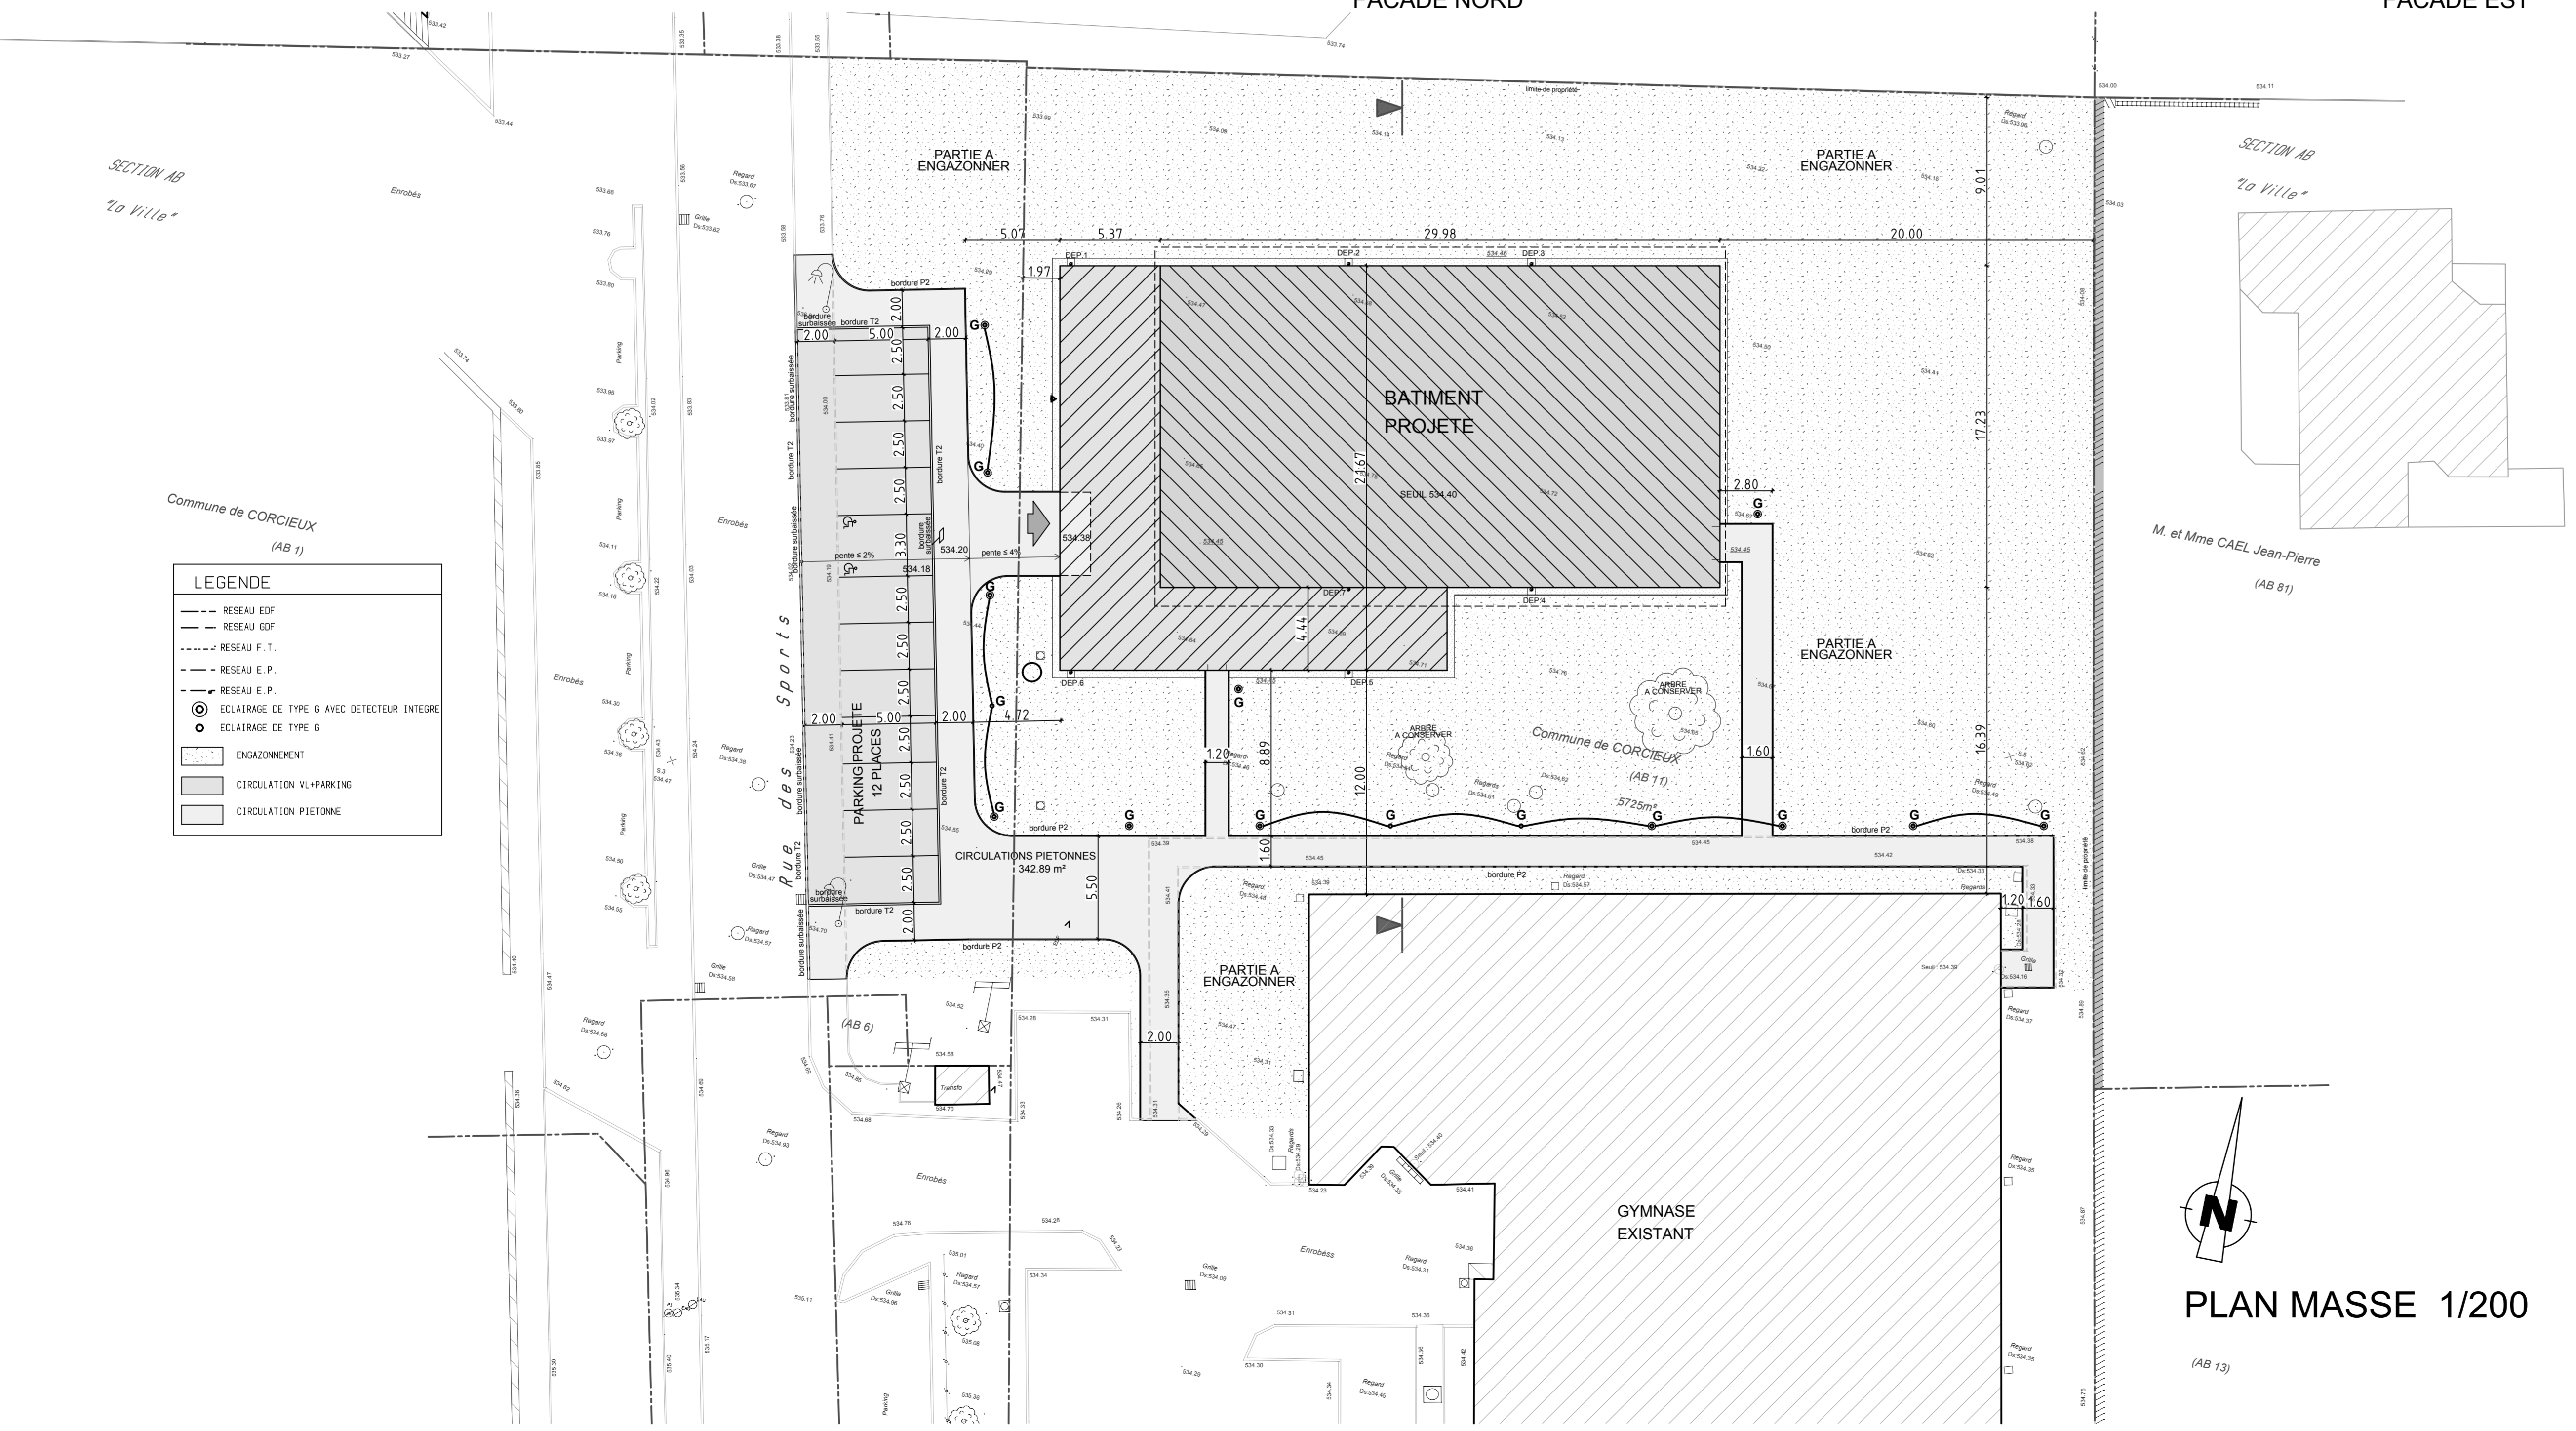

ASP ARCHITECTURE
Eric SCHMITT
Antoine PAGNOUX
ARCHITECTES D. P. L. G.

6, RUE A. DE ST. EXUPERY-BP 6218
 88106 SAINT-DIE DES VOSGES CEDEX
 TEL 03 29 65 6 98 - 7 9
 FAX 03 29 65 6 31 - 9 2
 E-Mail asparchitecture@wanadoo.fr

**COMMUNAUTE DE COMMUNES
 DU VAL DE NEUNE**

CREATION D'UNE SALLE
 DE SPORTS DE TAPIS

88430 CORCIEUX

DOE

PLAN MASSE	1/200		
FACADES	1/100		

11/2011
PLAN 01