
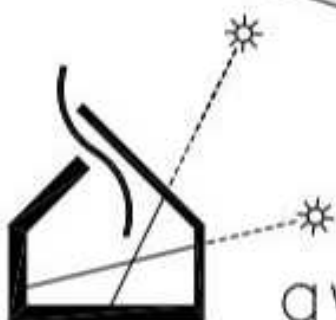


Planche DP4

PROJET

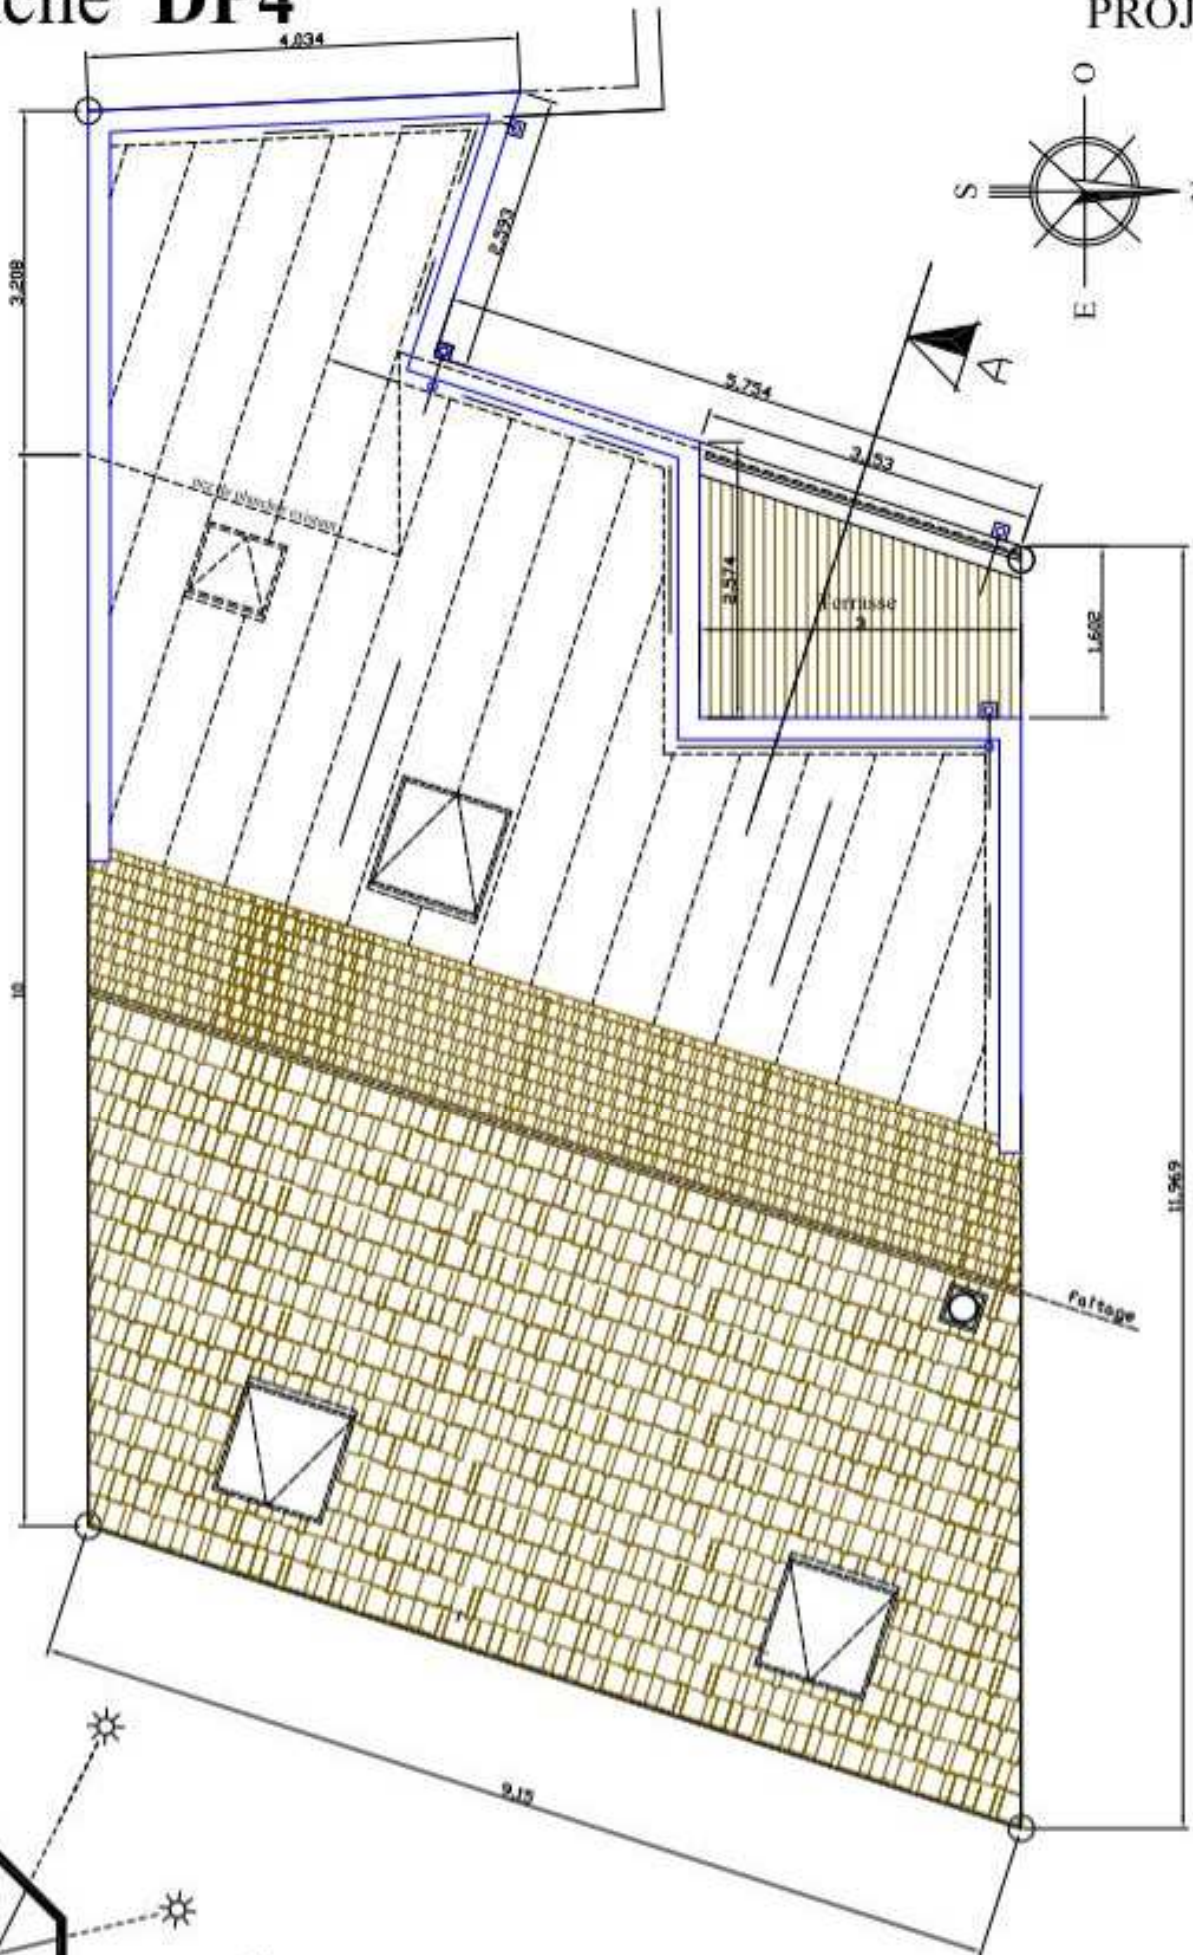

awi Avril 2014

Plan de Toiture

Ech. 1/50e