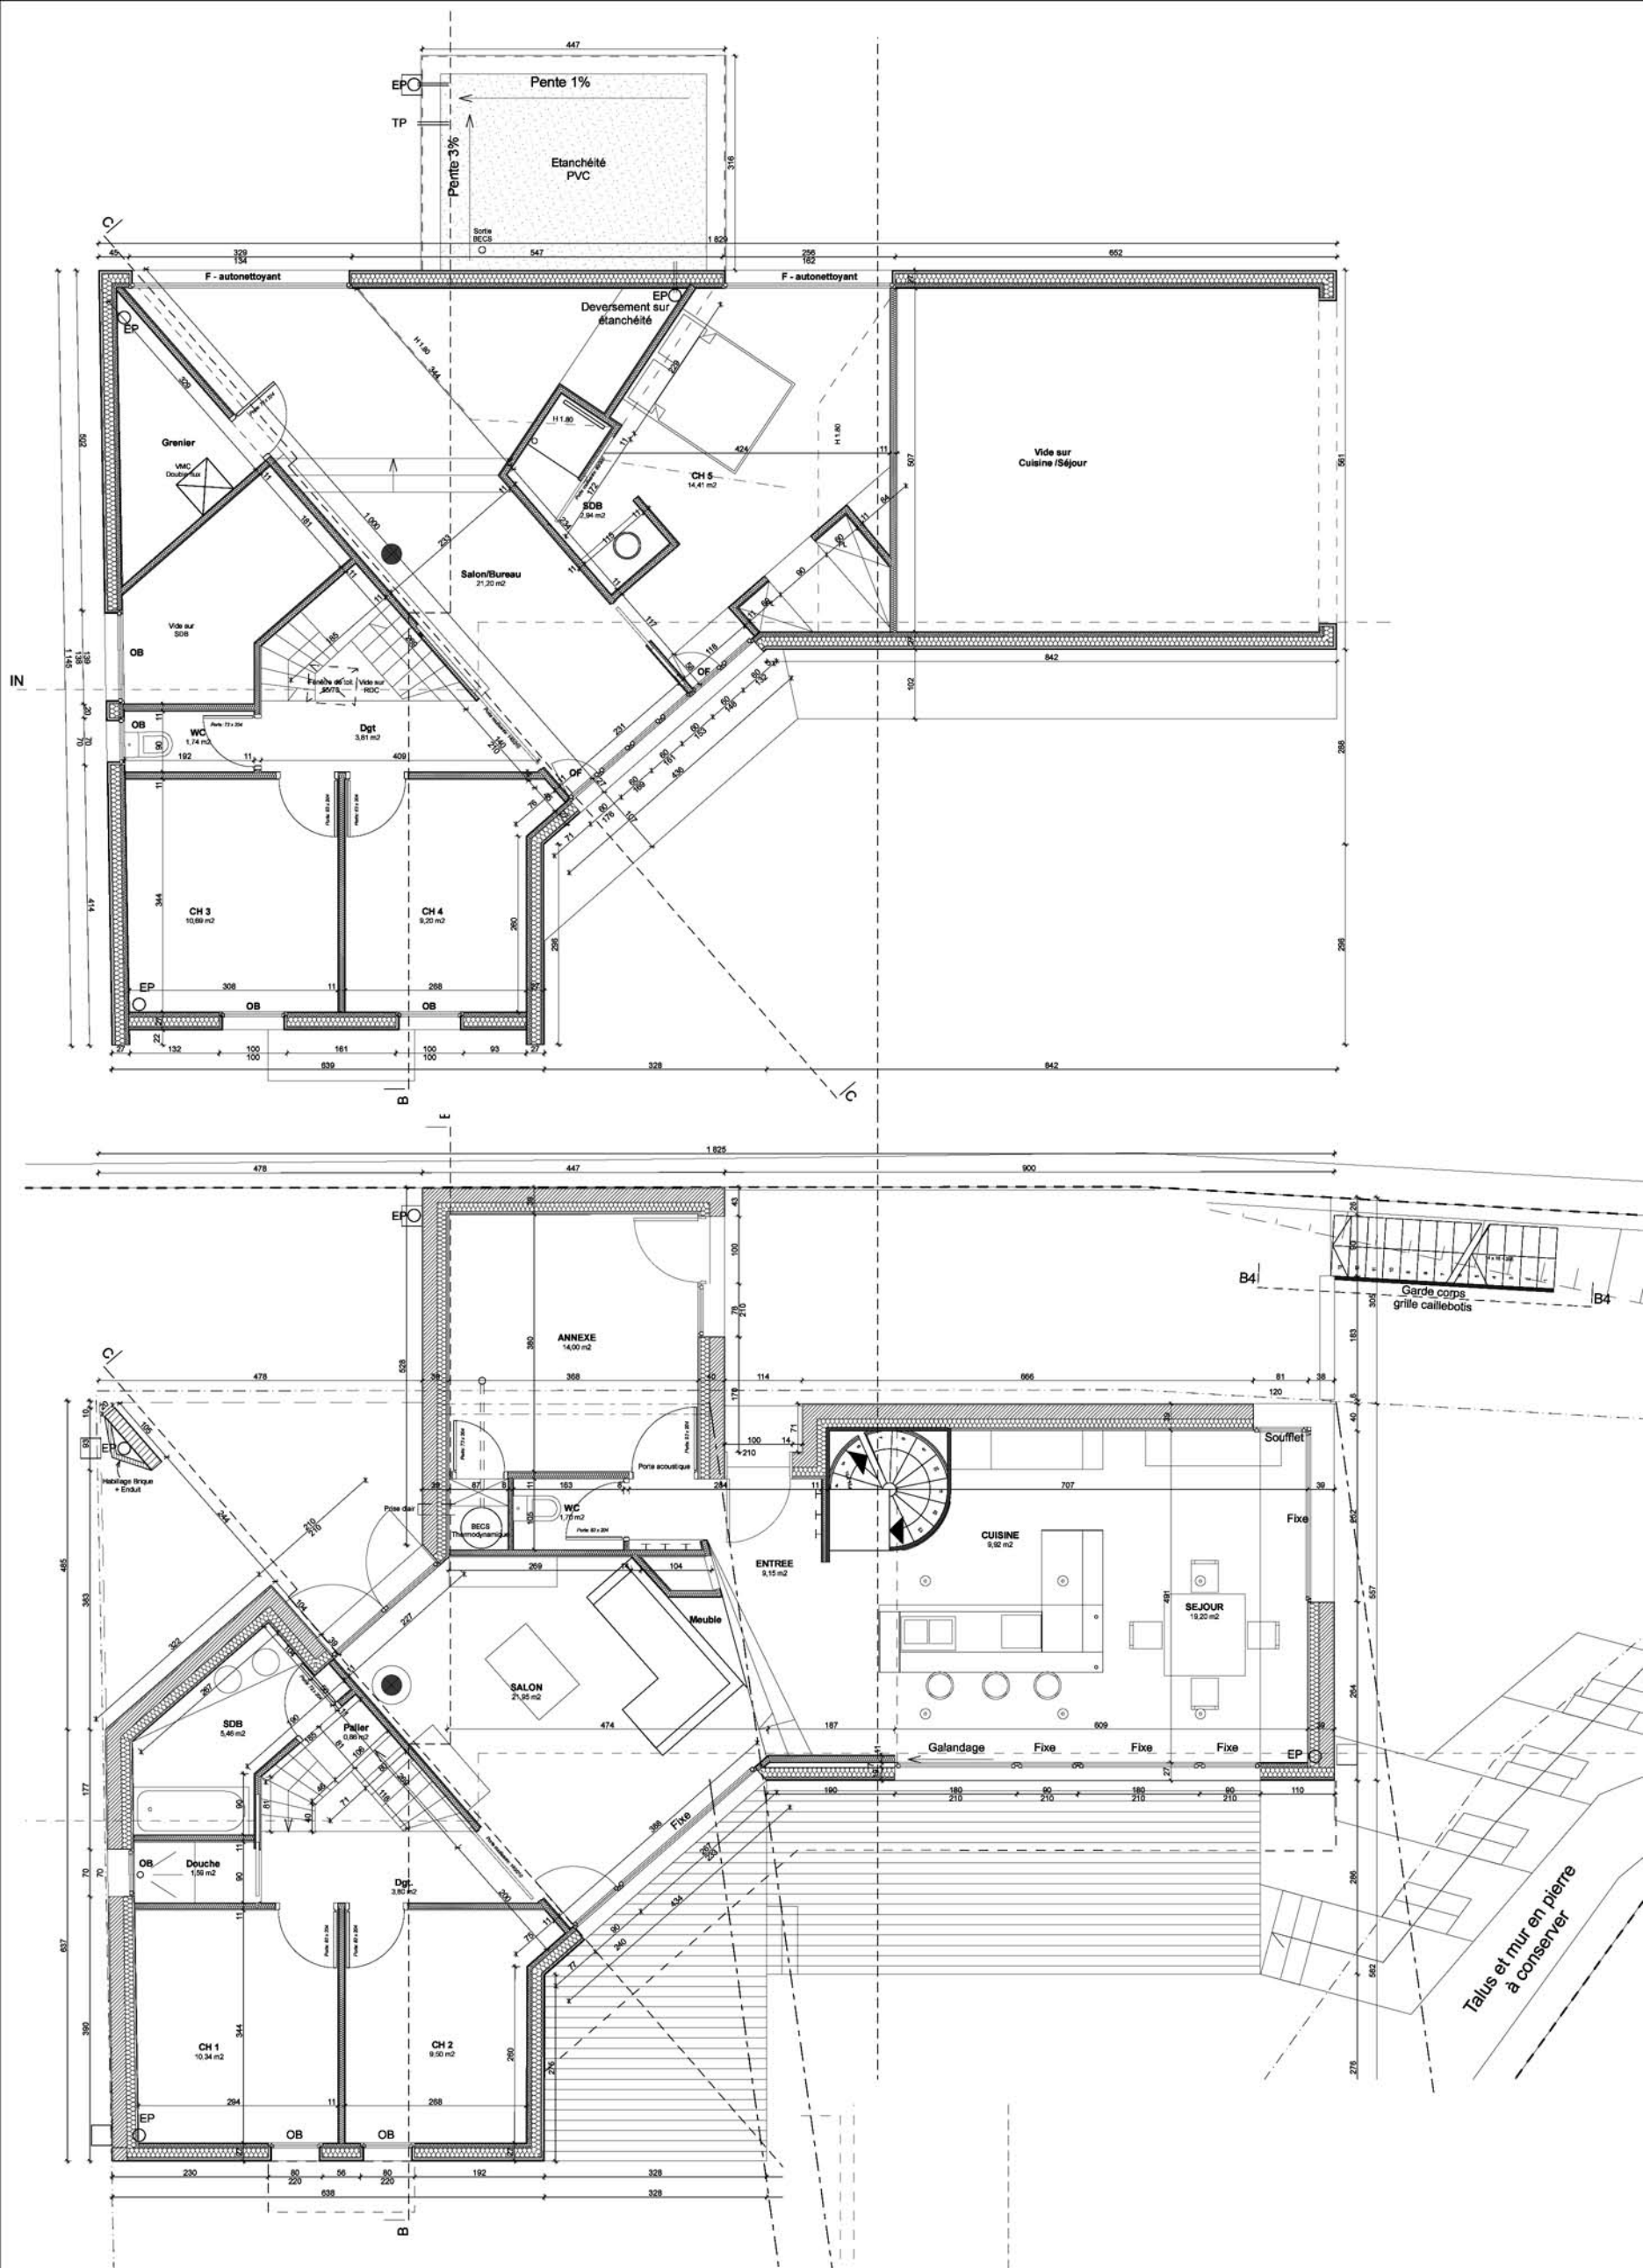
Pente 1%
Pente 3%
Etanchéité PVC
Sortie BECS
EP
TP
F - autonettoyant
Deversement sur étanchéité
Grenier
VMC Double flux
Vide sur SDB
Salon/Bureau 21,20 m2
SDB 2,94 m2
CH 5 14,41 m2
Vide sur Cuisine /Séjour
Fenêtre de toit 55/78
Vide sur RDC
WC 1,74 m2
Dgt 3,81 m2
CH 3 10,69 m2
CH 4 9,20 m2
OB
OF
IN
ANNEXE 14,00 m2
Garde corps grille caillebotis
B4
Habillage tirique + Enduit
Prise air
BECS Thermodynamique
WC 1,76 m2
Porte acoustique
ENTREE 9,15 m2
CUISINE 9,92 m2
SEJOUR 19,20 m2
Soufflet
Fixe
Meuble
SALON 21,95 m2
SDB 5,46 m2
Palier 0,86 m2
Douche 1,56 m2
Dgt. 3,80 m2
CH 1 10,34 m2
CH 2 9,50 m2
Galandage
Talus et mur en pierre à conserver