


PC2 PLAN DE TOITURE RESEAUX

Echelle: 1/200ème



XXL Atelier
 7, quai Maréchal Joffre - 69002 Lyon
 T 04 72 66 24 24 F 04 78 50 53 88
 43, rue Chaussée d'Antin - 75009 Paris
 T 01 40 82 19 10 F 01 40 82 02 16
 44, rue des aciéries - 42000 Saint-Etienne
 T 04 77 92 08 10 F 04 77 92 08 11

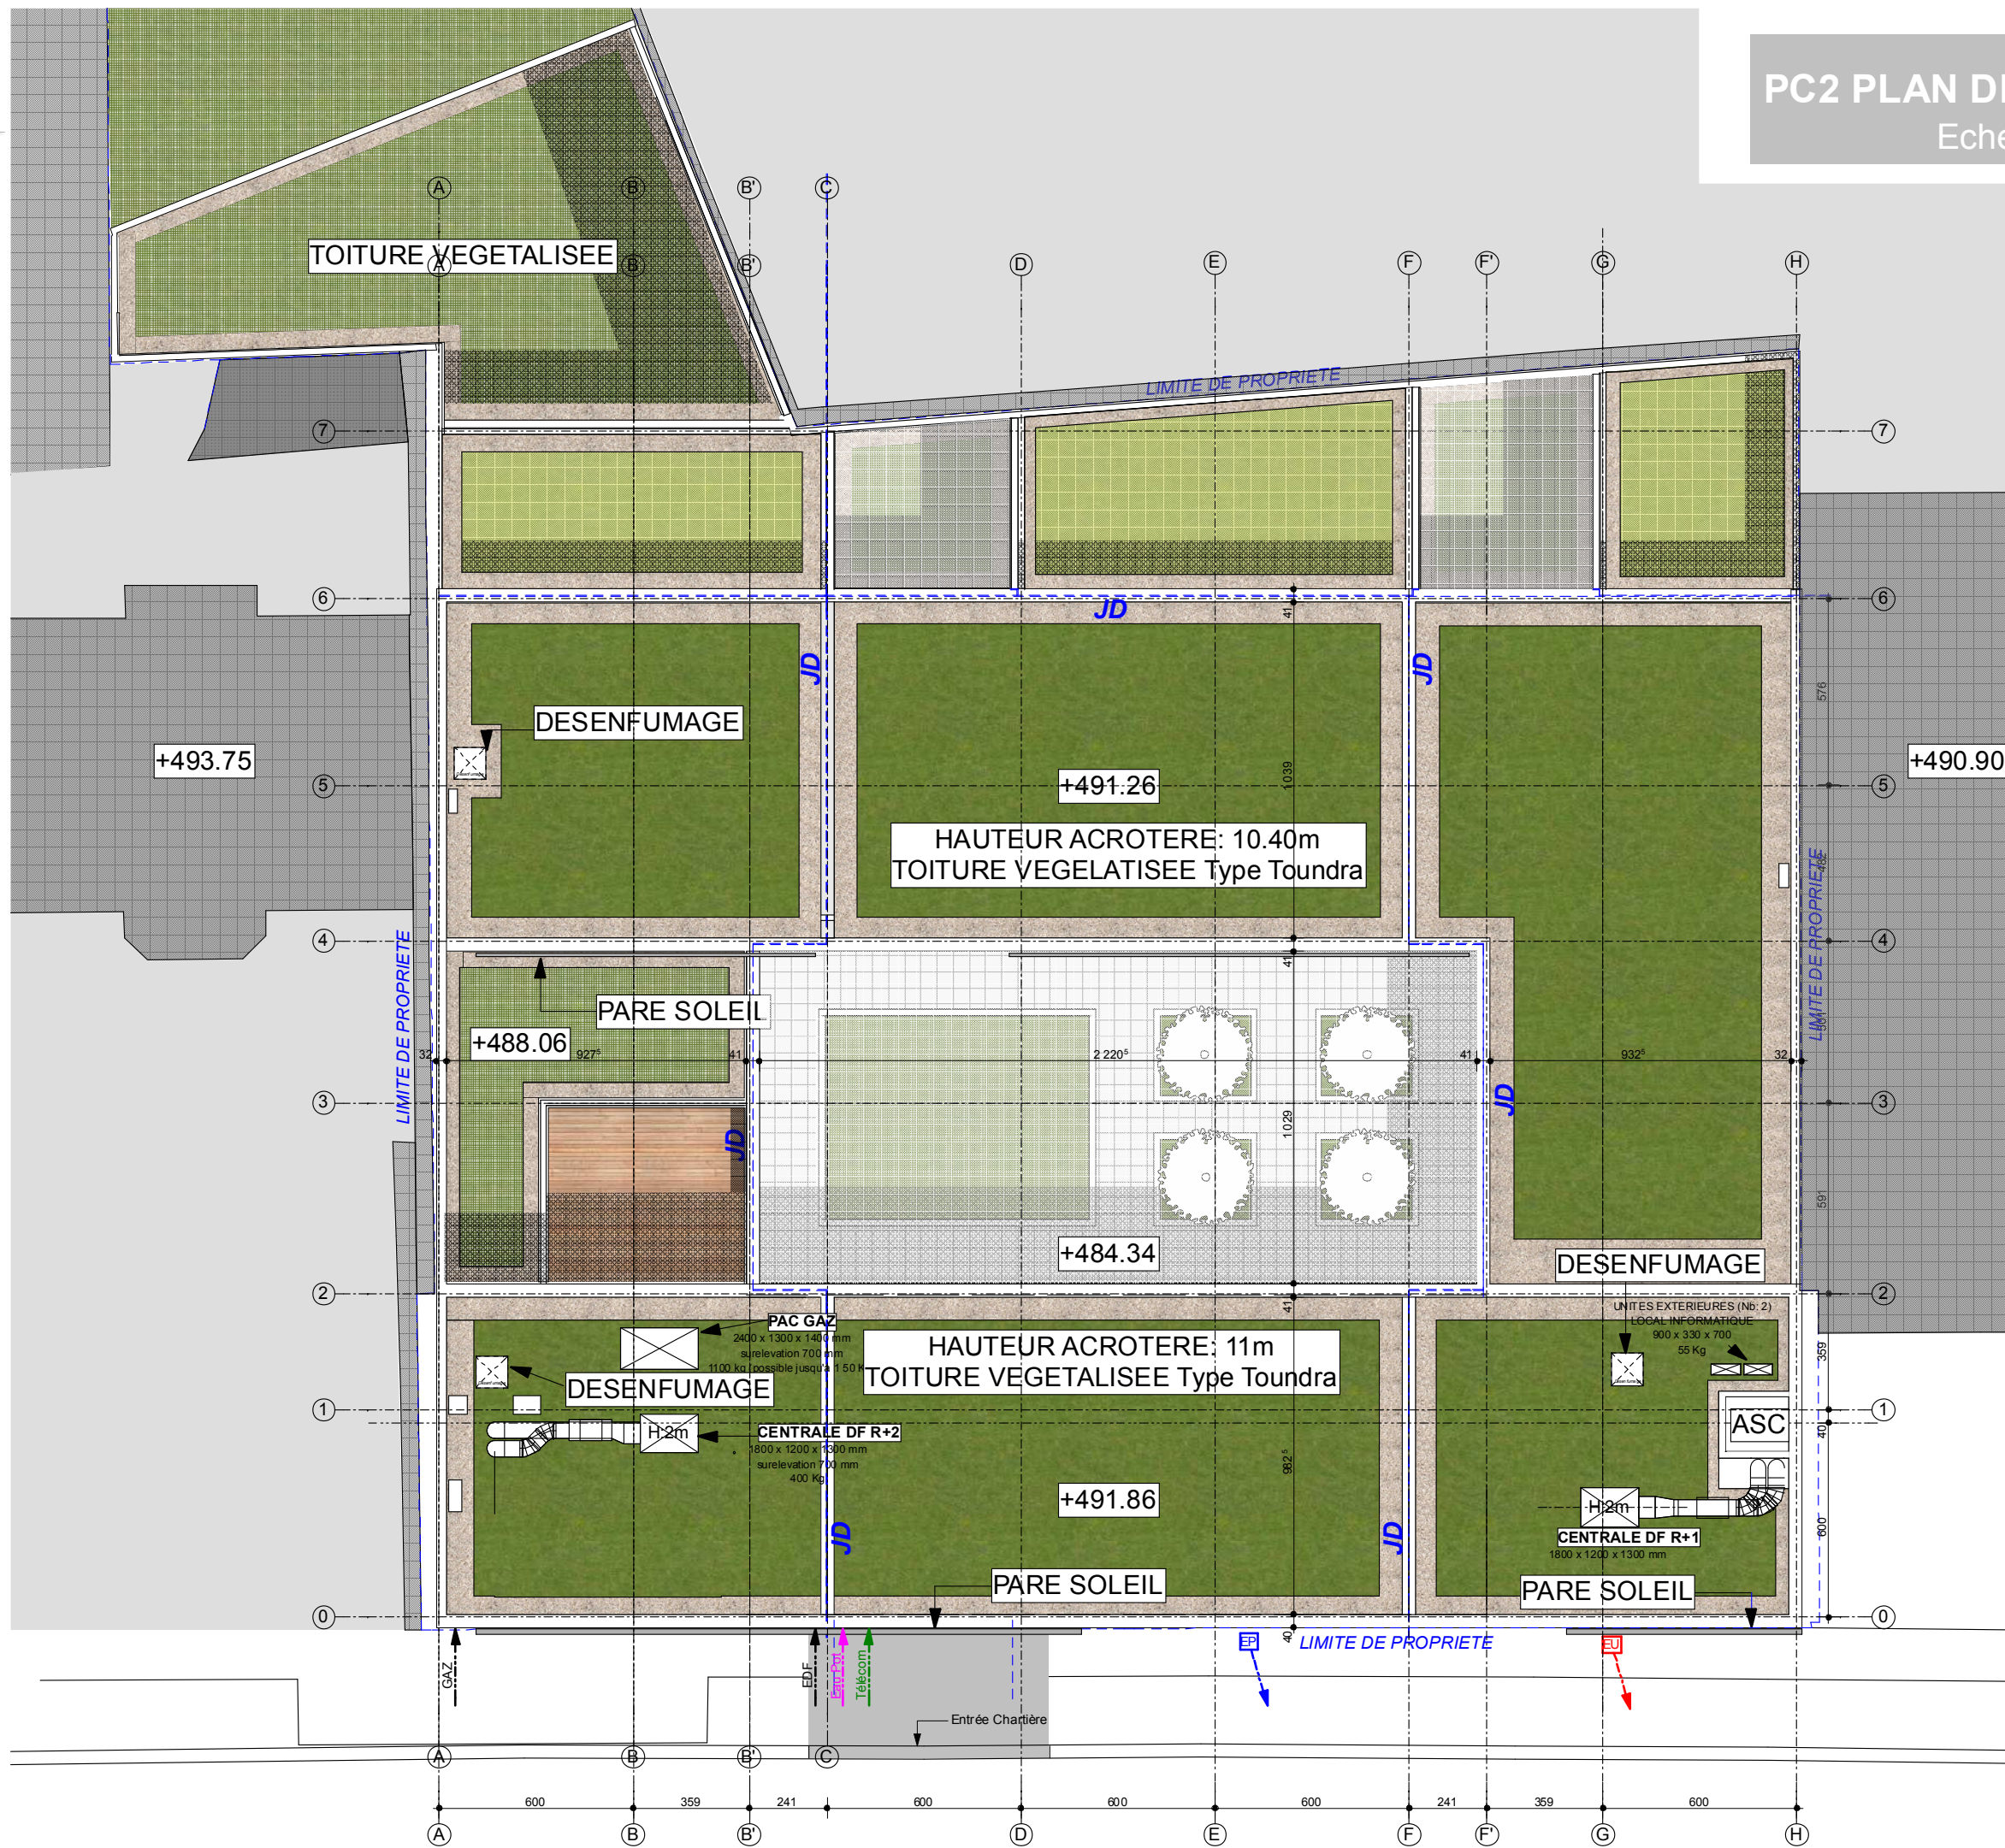

Immeuble de Bureaux
 Dossier de permis de Construire
 Saint Priest en Jarez
 le 17 Juillet 2011