


M. & Mme LEGRAND

Section AH n°731

S= 875 m² env.

bât. A: 123,2m²
annexe: 91,2m²
Shon globale: 214,4m²
+ garage: 22m²

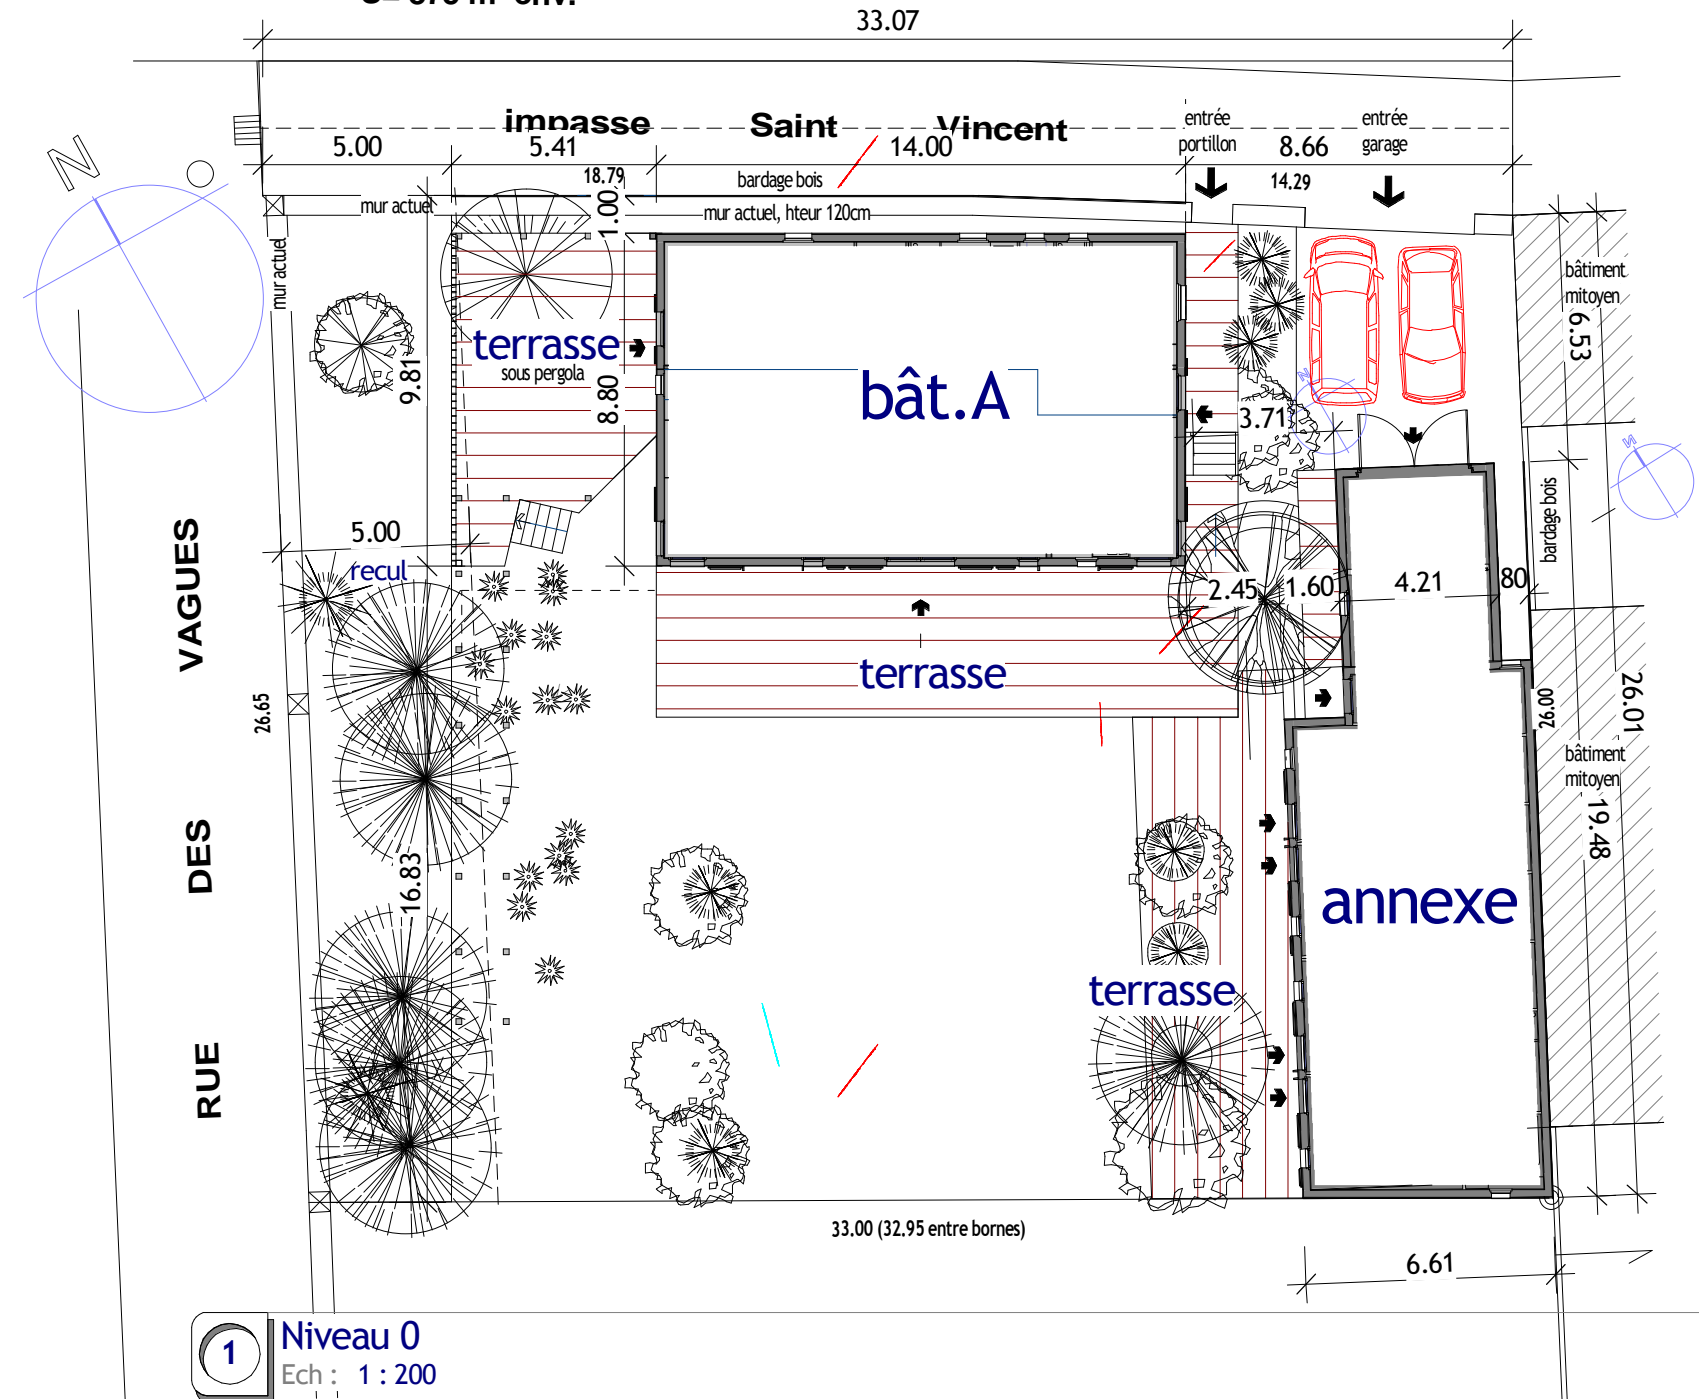

a - 25/10/2010 - calepinage
lames bois terrasses

Indice-Date-Objet de la mise-à-jour
A101

Ces plans sont la propriété de son auteur, Jean-m LE CHANU.
Ils sont protégés par les art. L.111-1 et s. du code de la Propriété Intellectuelle. Toute copie n'est réalisable qu'avec son accord.

Jean-m LE CHANU
Architecte Dplg

4, Jasson
44830 Brains
tél: 0240 655791
Email: jeanm.le.chanu@orange.fr

M.&Mme LEGRAND
Construction d'une maison

25, rue des Vagues - Impasse Saint Vincent
44770 PREFAILLES

référence du projet mai0922

implantation & surfaces

Echelle

1 : 200

Date

25/10/2010