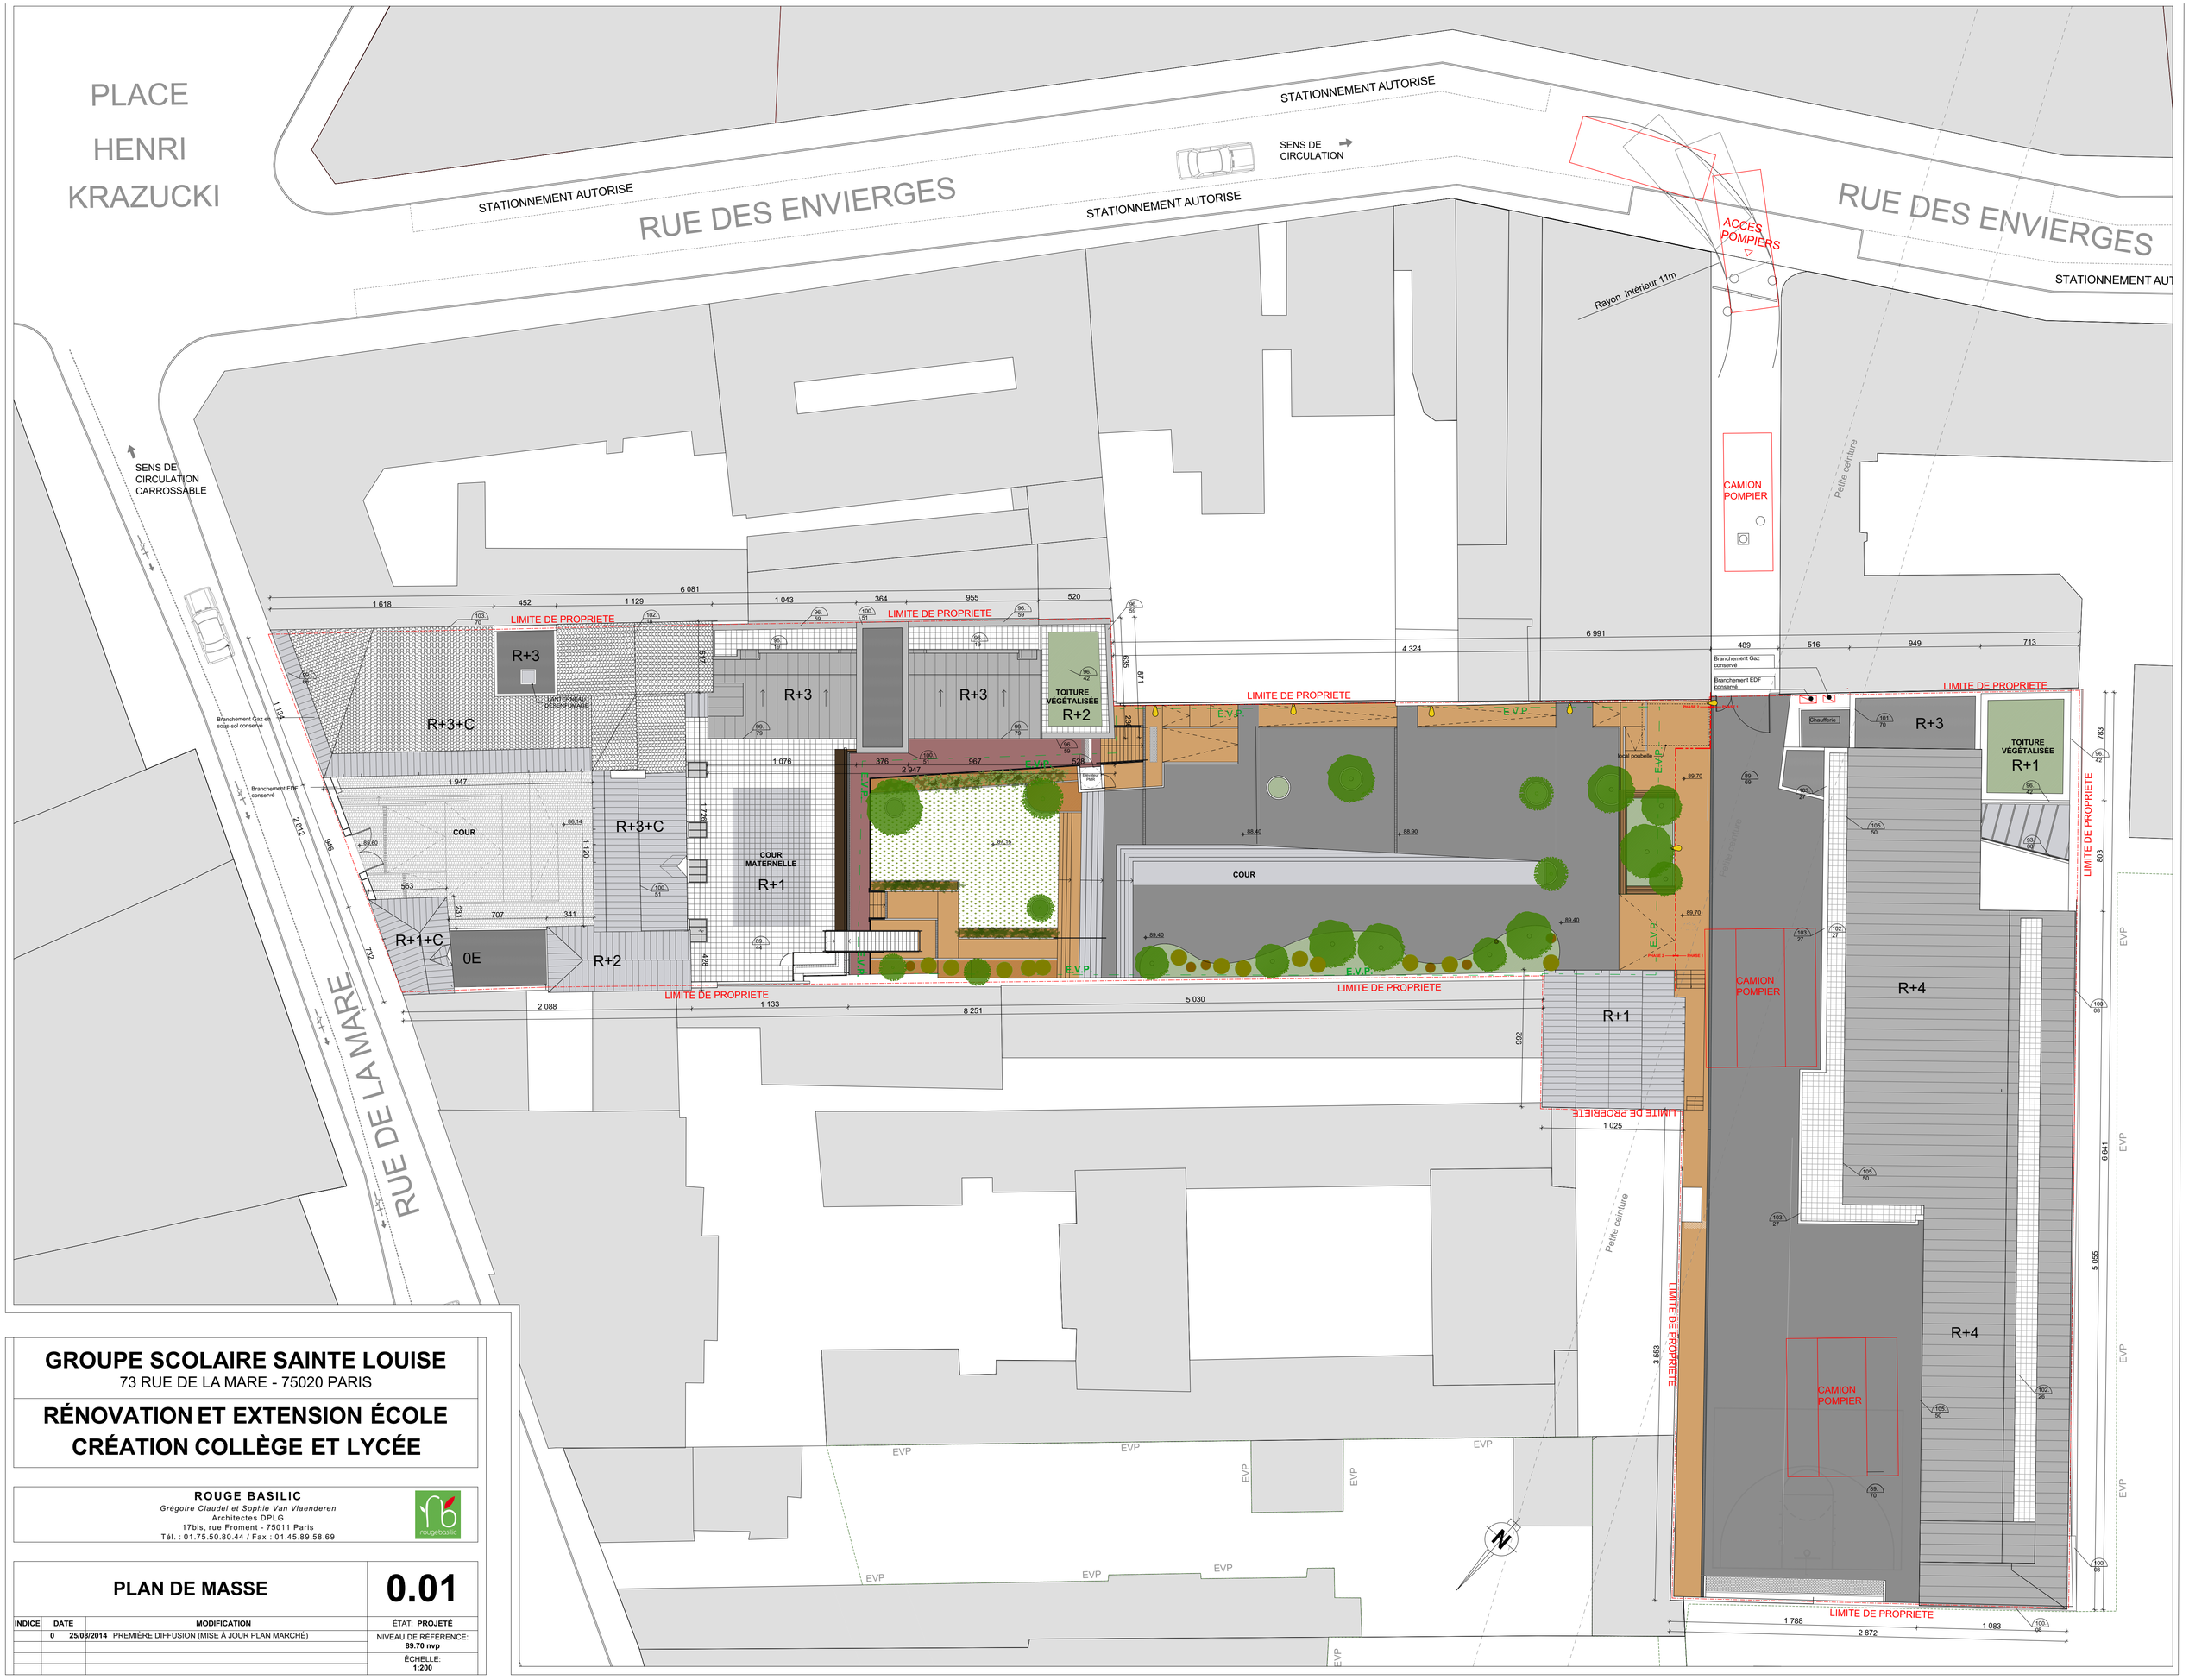

GROUPE SCOLAIRE SAINTE LOUISE

73 RUE DE LA MARE - 75020 PARIS

RÉNOVATION ET EXTENSION ÉCOLE
CRÉATION COLLÈGE ET LYCÉE

ROUGE BASILIC
Grégoire Claudel et Sophie Van Vlaenderen
Architectes DPLG
17bis, rue Froment - 75011 Paris
Tél. : 01.75.50.80.44 / Fax : 01.45.89.58.69

PLAN DE MASSE

0.01

INDICE	DATE	MODIFICATION
	0	25/08/2014 PREMIÈRE DIFFUSION (MISE À JOUR PLAN MARCHÉ)

ÉTAT: **PROJETÉ**

NIVEAU DE RÉFÉRENCE: **89.70 nvp**

ÉCHELLE: **1:200**