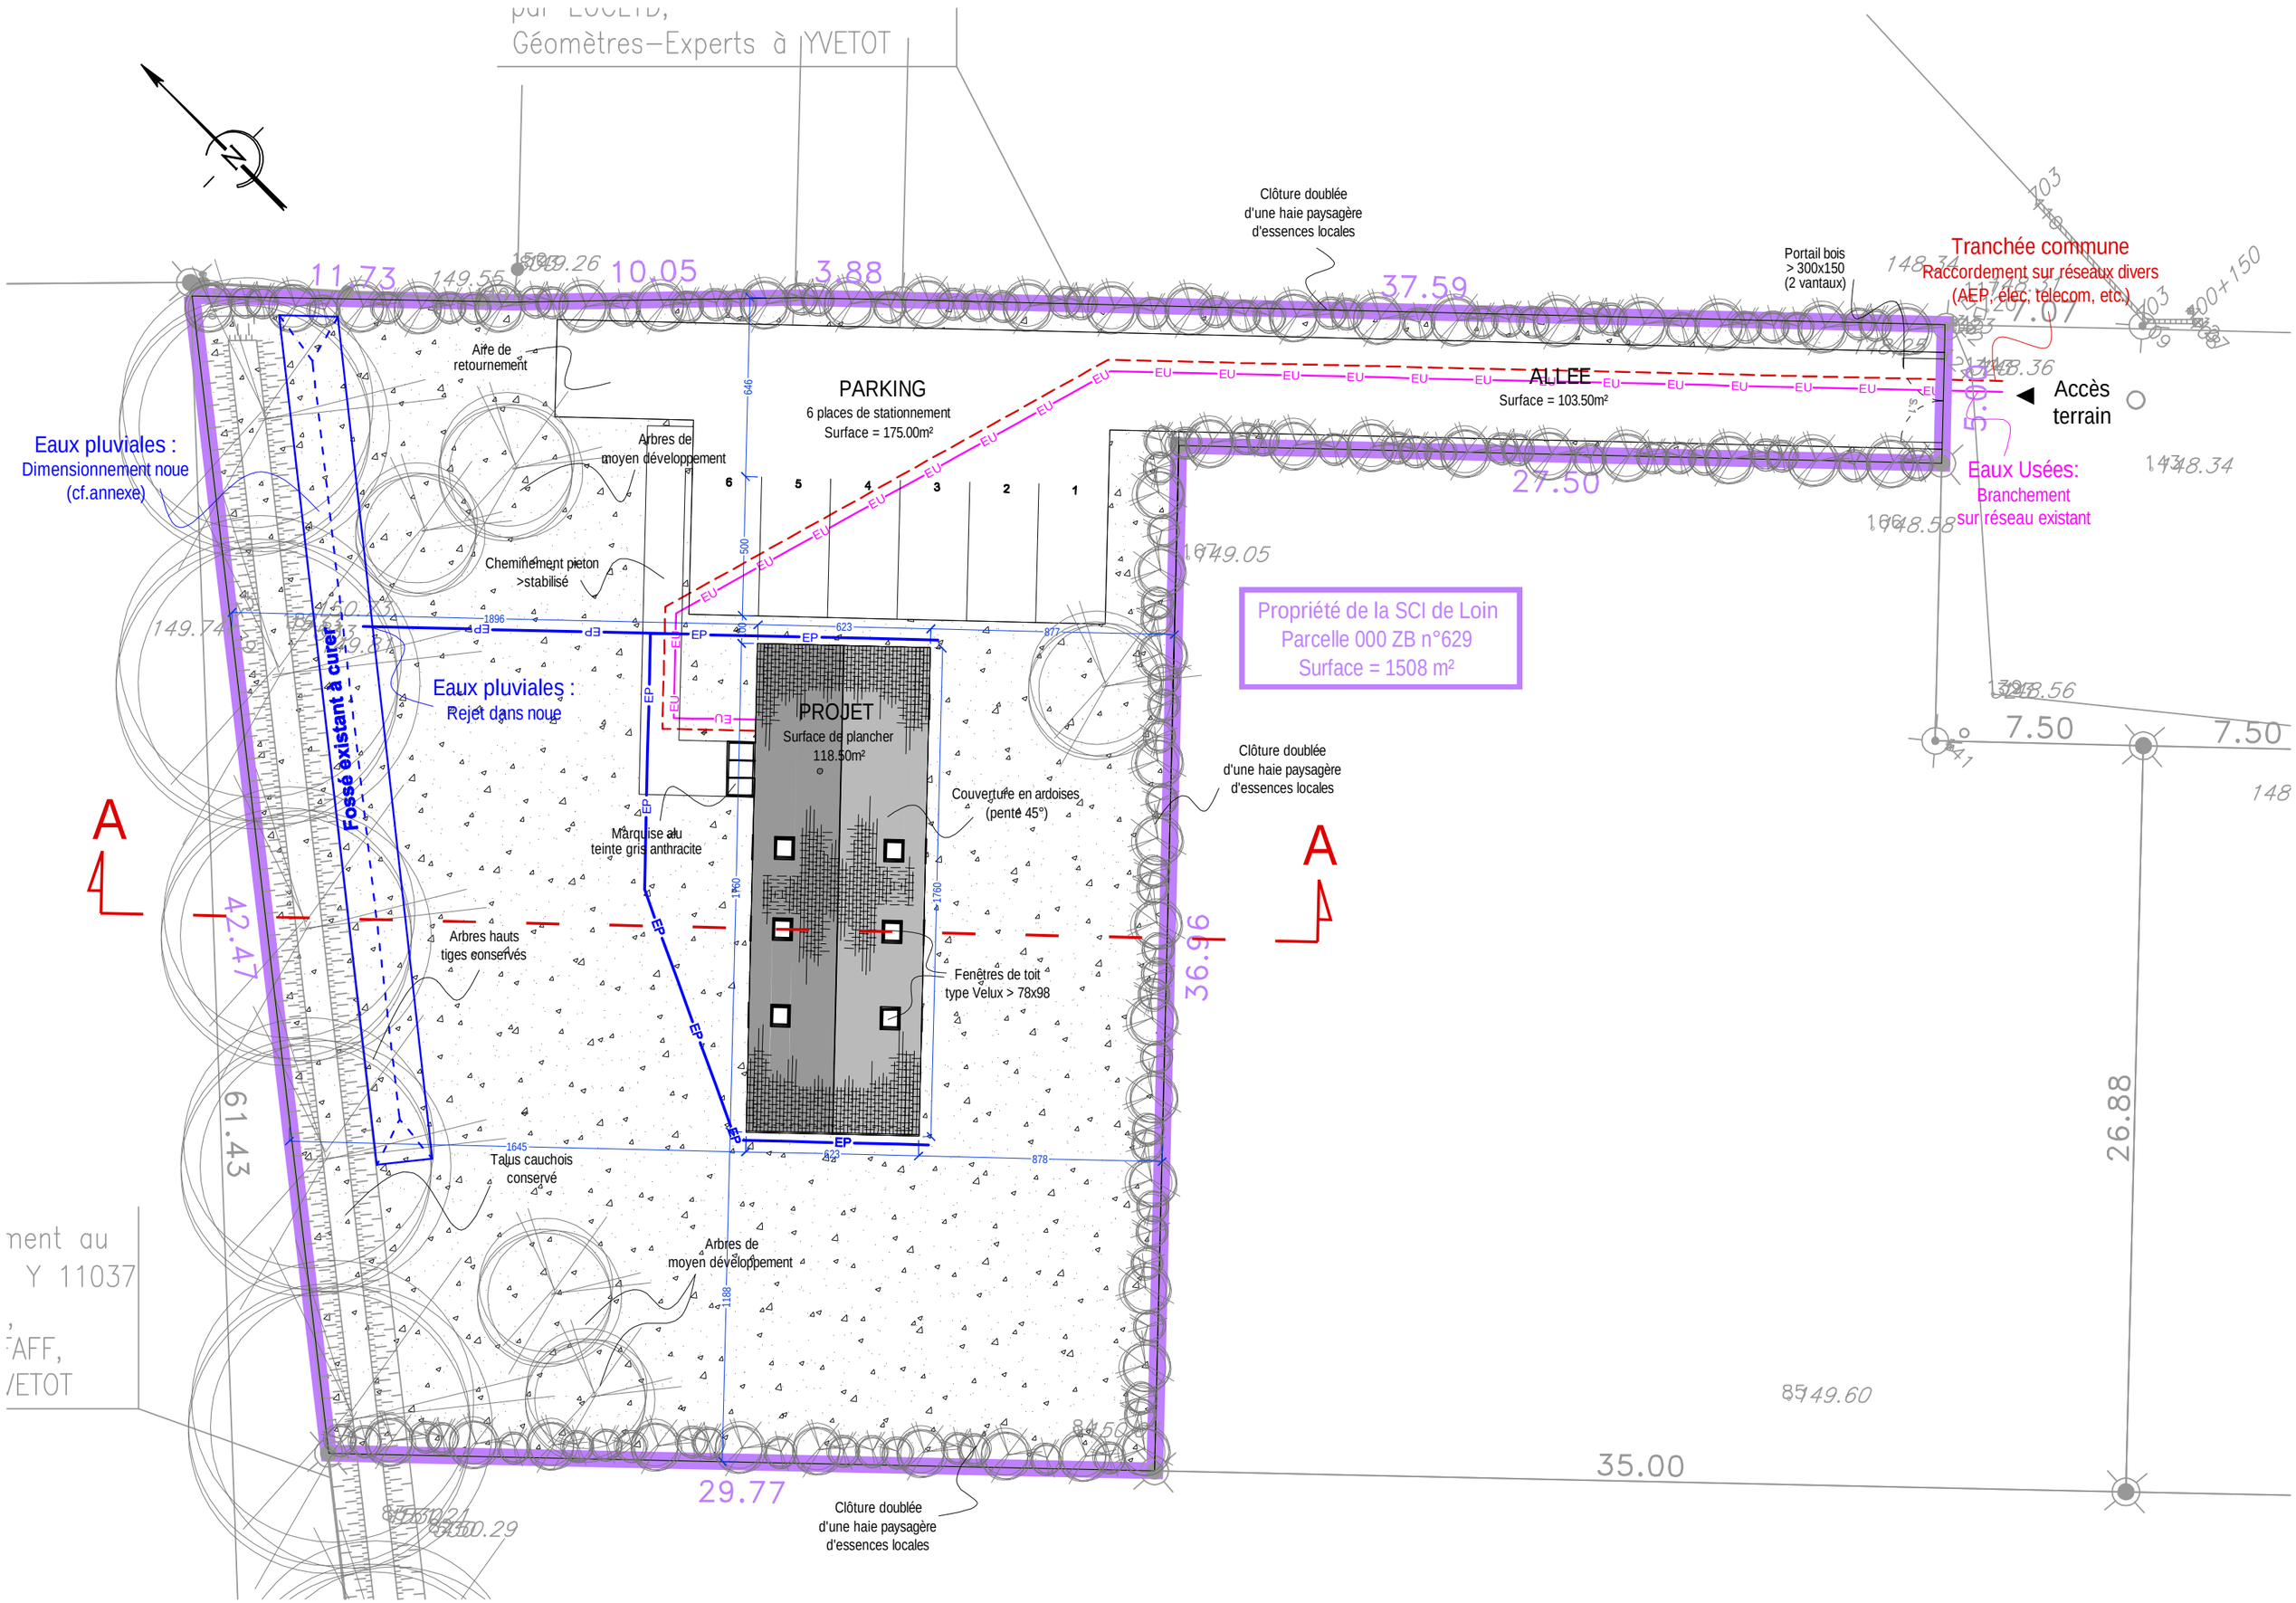

Géomètres–Experts à YVETOT
Clôture doublée
d'une haie paysagère
d'essences locales
Portail bois
> 300x150
(2 vantaux)
Tranchée commune
Raccordement sur réseaux divers
(AEP, elec, telecom, etc.)
Accès
terrain
Eaux Usées:
Branchement
sur réseau existant
Aire de
retournement
PARKING
6 places de stationnement
Surface = 175.00m²
ALLEE
Surface = 103.50m²
Arbres de
moyen développement
Eaux pluviales :
Dimensionnement noue
(cf.annexe)
Cheminement pieton
>stabilisé
Propriété de la SCI de Loin
Parcelle 000 ZB n°629
Surface = 1508 m²
Eaux pluviales :
Rejet dans noue
Fossé existant à curer
PROJET
Surface de plancher
118.50m²
Couverture en ardoises
(pente 45°)
Marquise au
teinte gris anthracite
Arbres hauts
tiges conservés
Fenêtres de toit
type Velux > 78x98
Talus cauchois
conservé
Arbres de
moyen développement
Clôture doublée
d'une haie paysagère
d'essences locales
A
A
11.73
10.05
3.88
37.59
27.50
7.50
7.50
42.47
61.43
36.96
26.88
29.77
35.00