


fe:231.45  
 232.85  
 fe:231.84

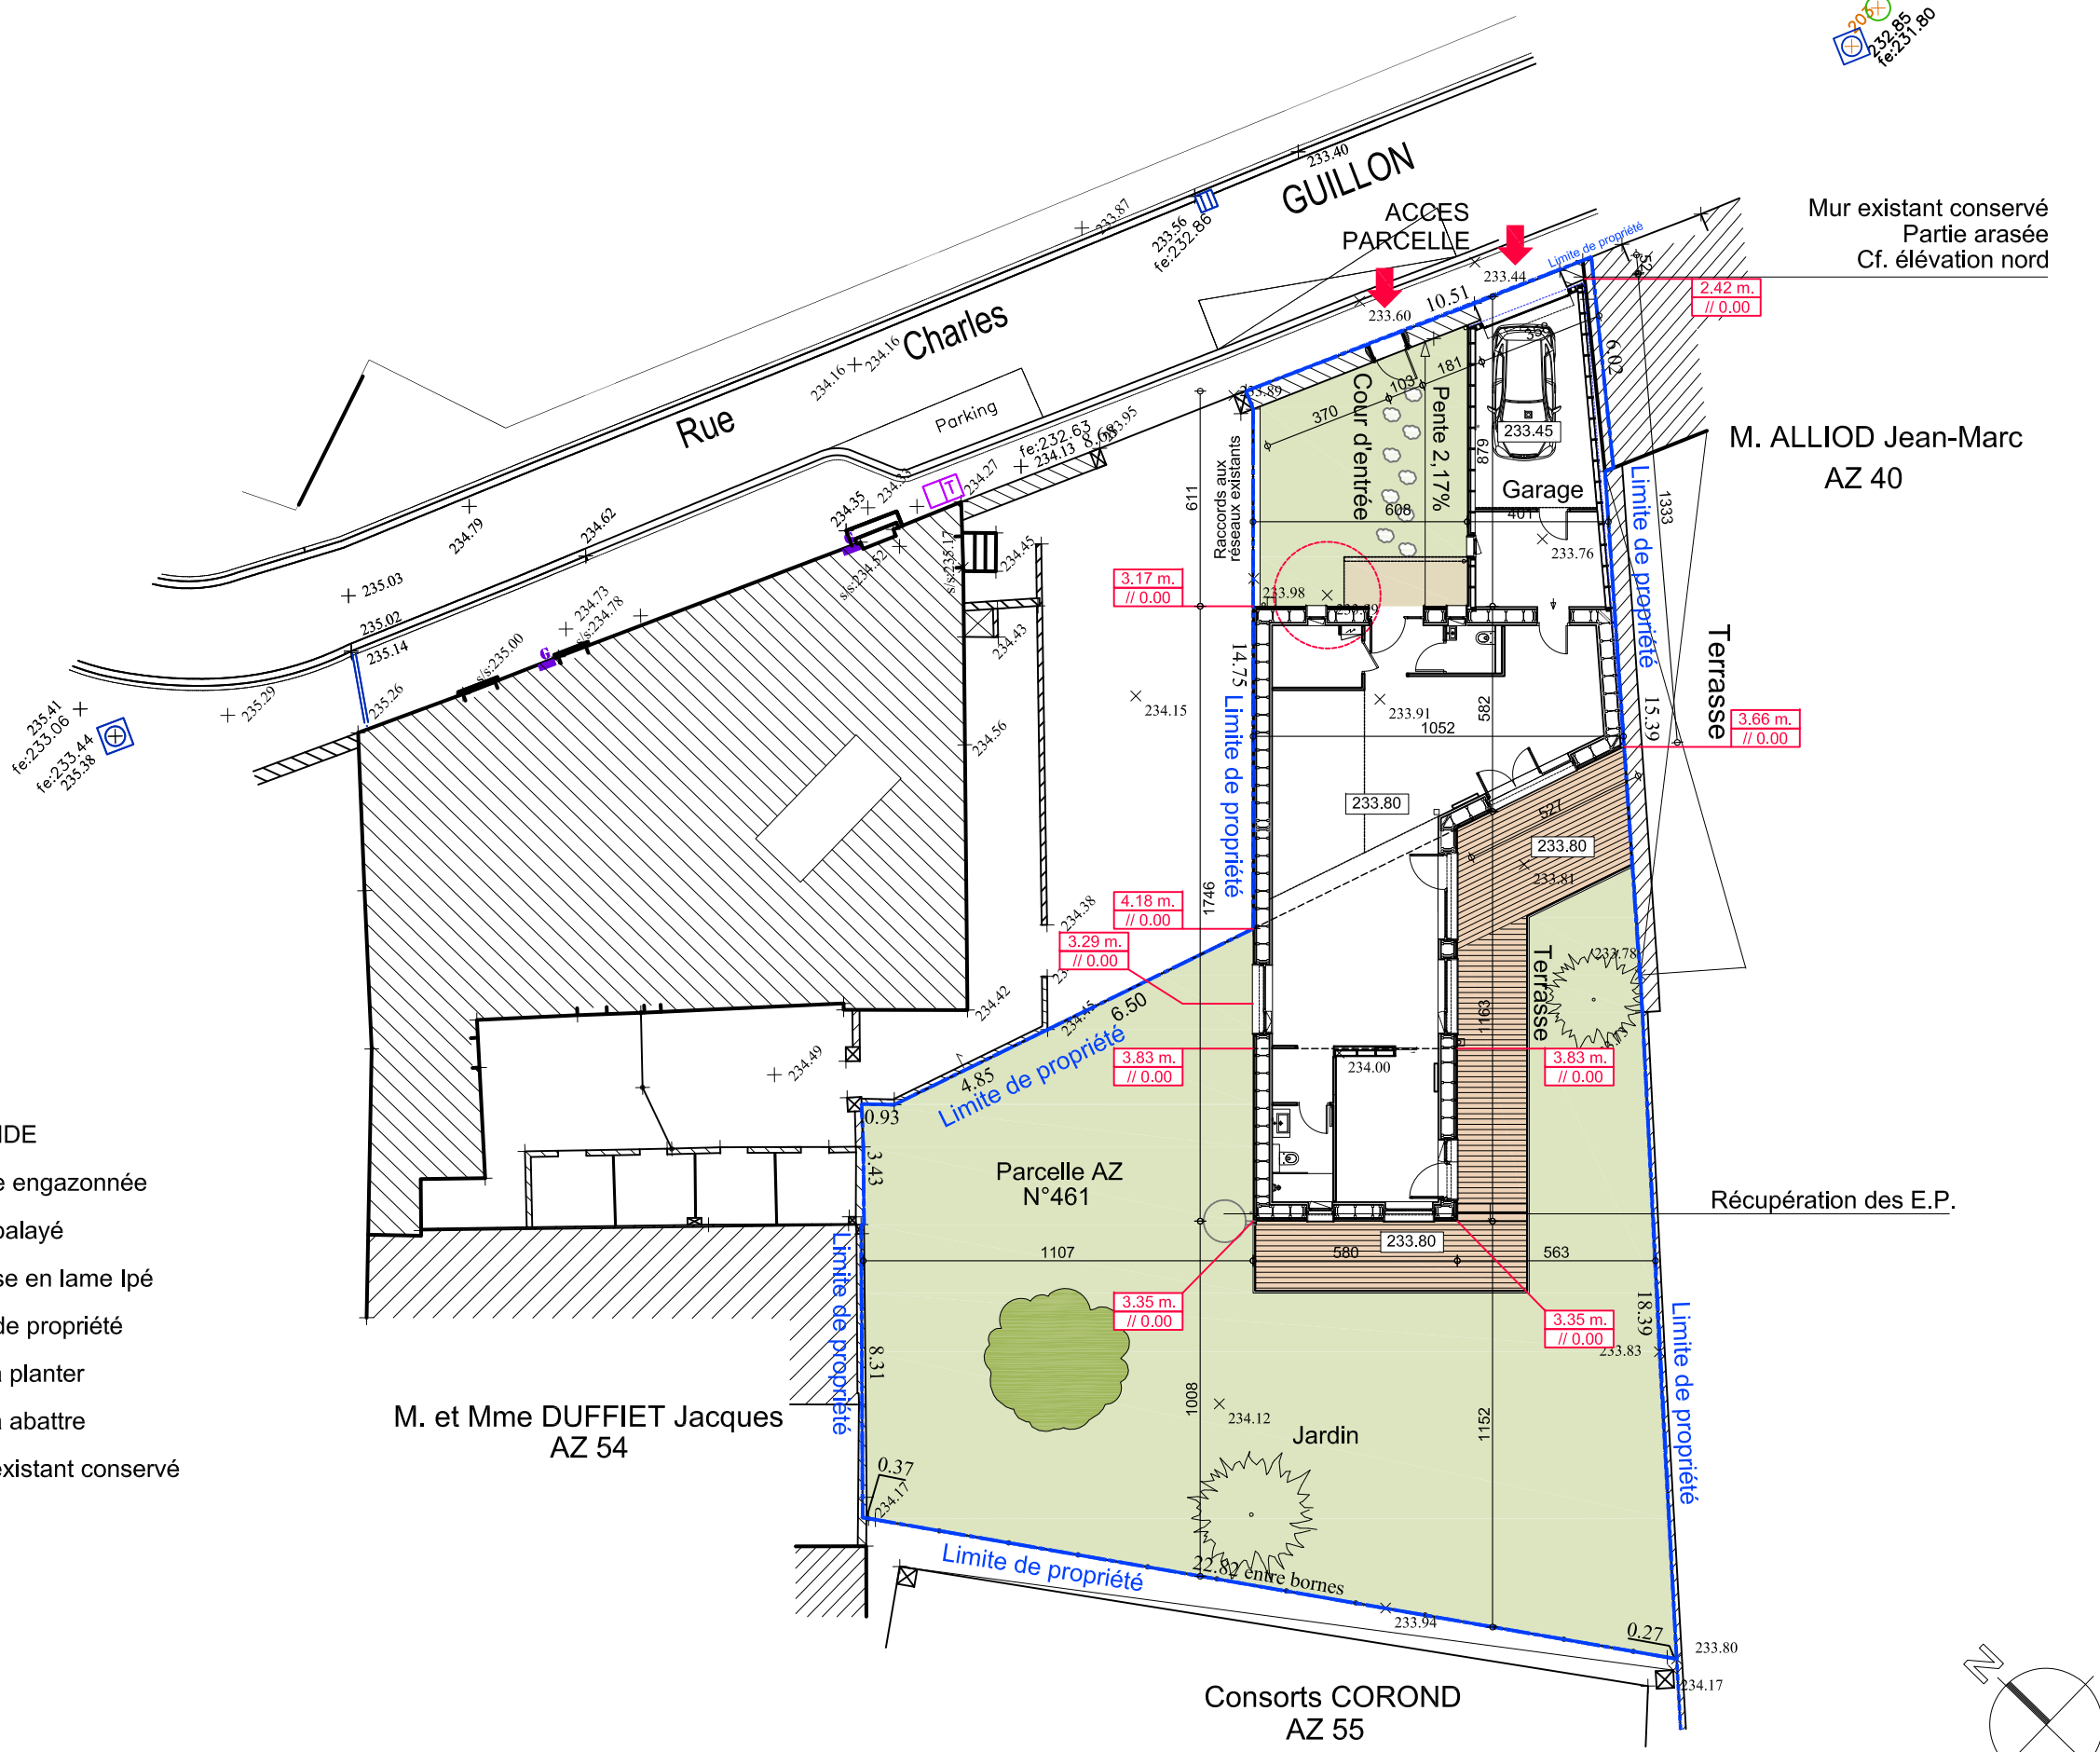

Mur existant conservé  
 Partie arasée  
 Cf. élévation nord

M. ALLIOD Jean-Marc  
 AZ 40

M. et Mme DUFFIET Jacques  
 AZ 54

Consorts COROND  
 AZ 55

- LEGENDE**
- Surface engazonnée
  - Béton balayé
  - Terrasse en lame Ipé
  - Limite de propriété
  - Arbre à planter
  - Arbre à abattre
  - Arbre existant conservé

