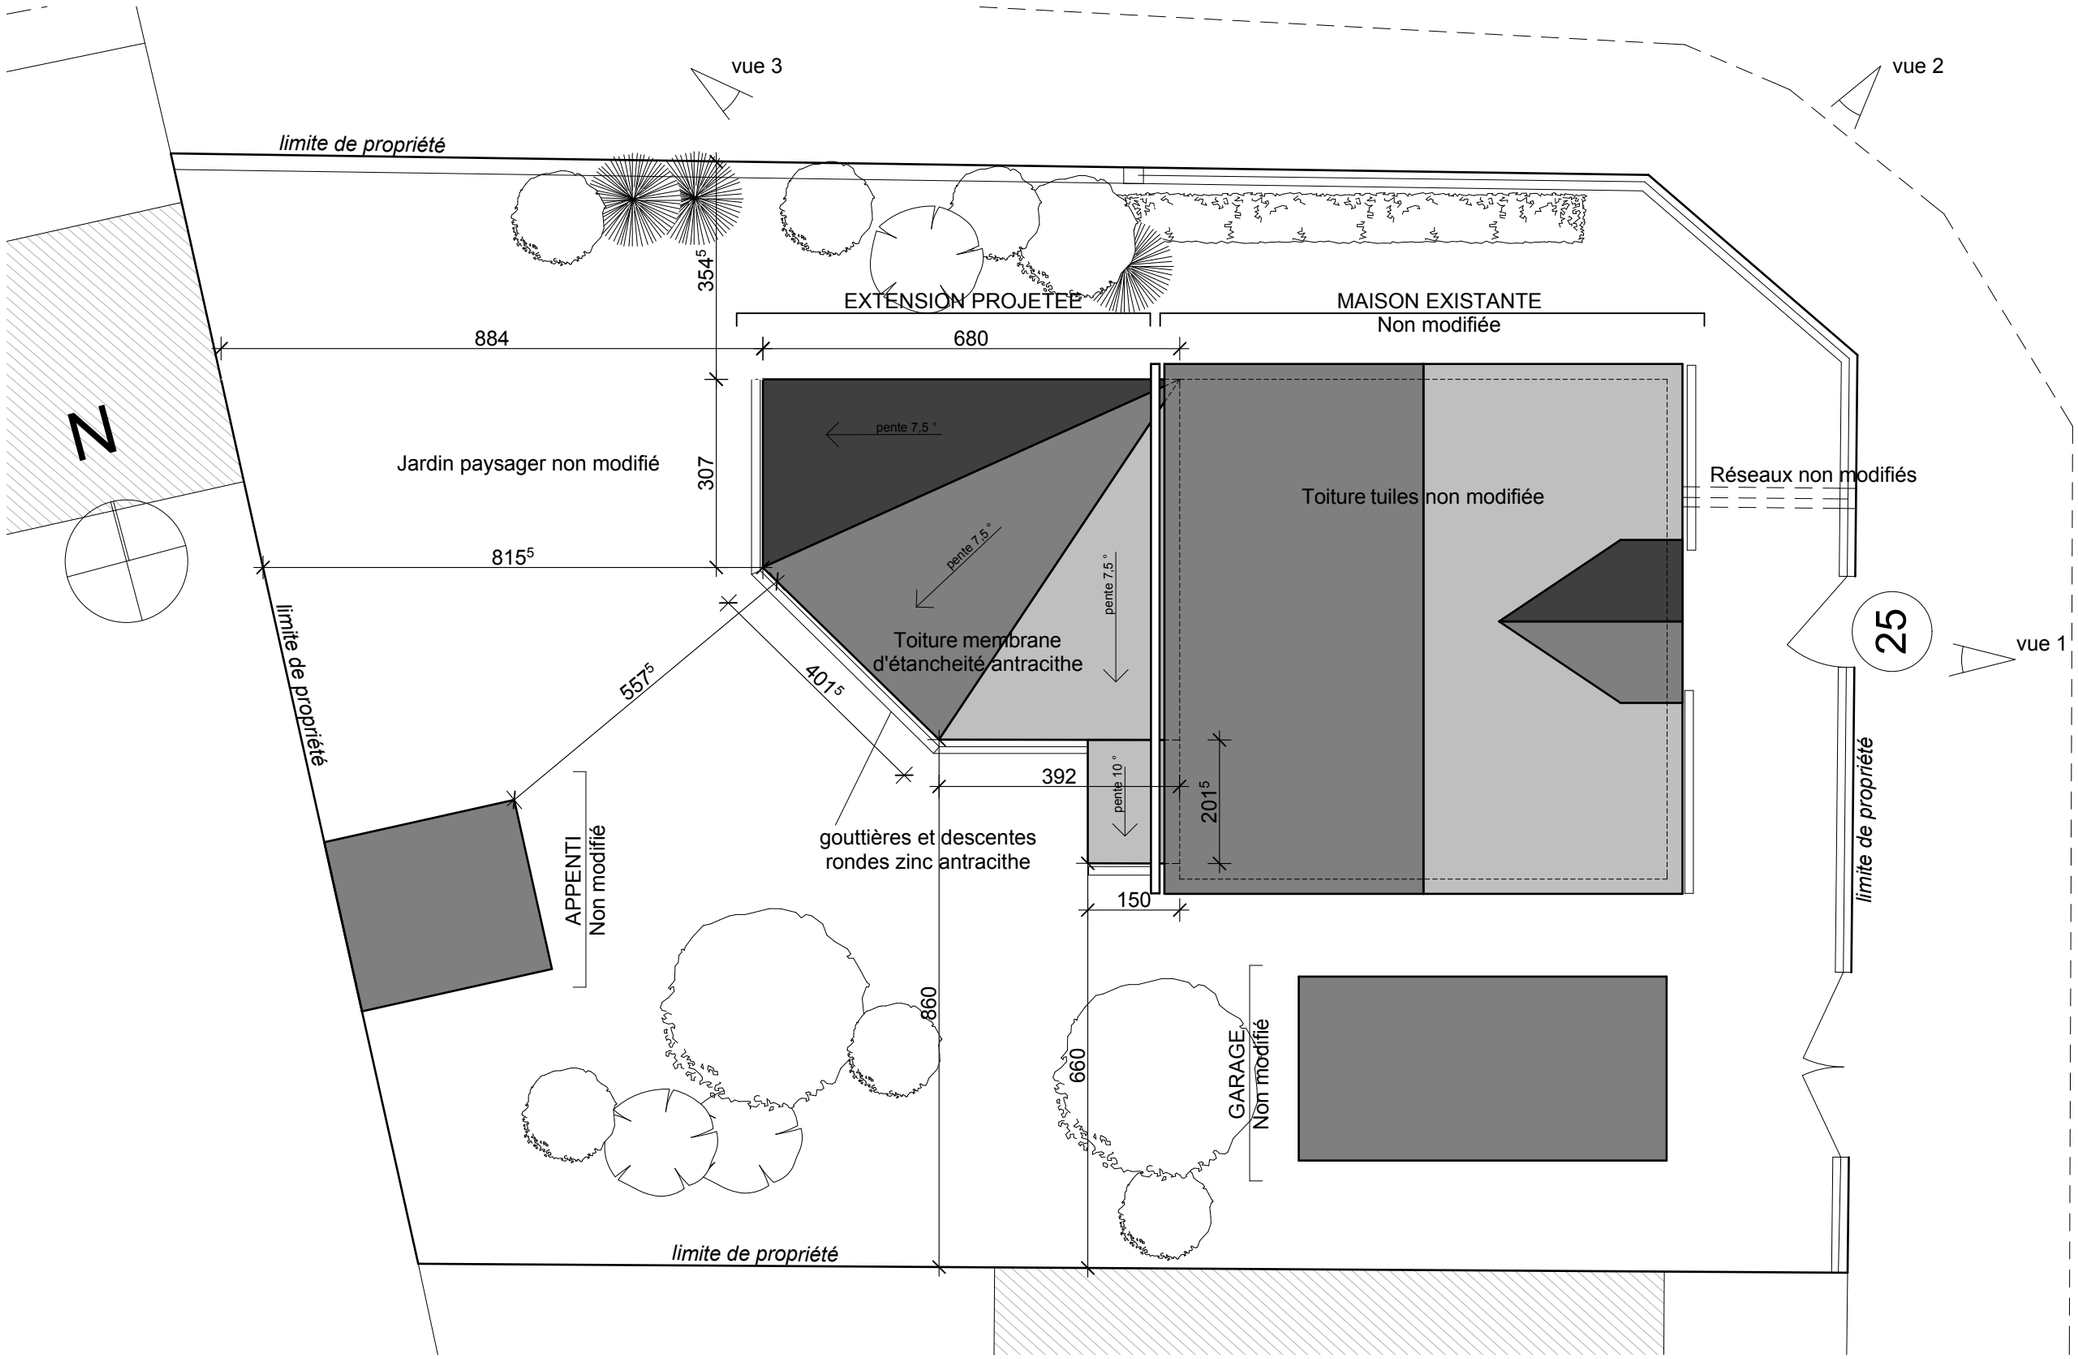
vue 3
vue 2
limite de propriété
354⁵
EXTENSION PROJETEE
MAISON EXISTANTE
Non modifiée
884
680
N
Jardin paysager non modifié
307
pente 7,5 °
Toiture tuiles non modifiée
Réseaux non modifiés
815⁵
pente 7,5 °
pente 7,5 °
Toiture membrane
d'étancheité antracithe
25
vue 1
limite de propriété
557⁵
401⁵
392
pente 10 °
201⁵
gouttières et descentes
rondes zinc antracithe
150
APPENTI
Non modifié
860
660
GARAGE
Non modifié
limite de propriété

Masse