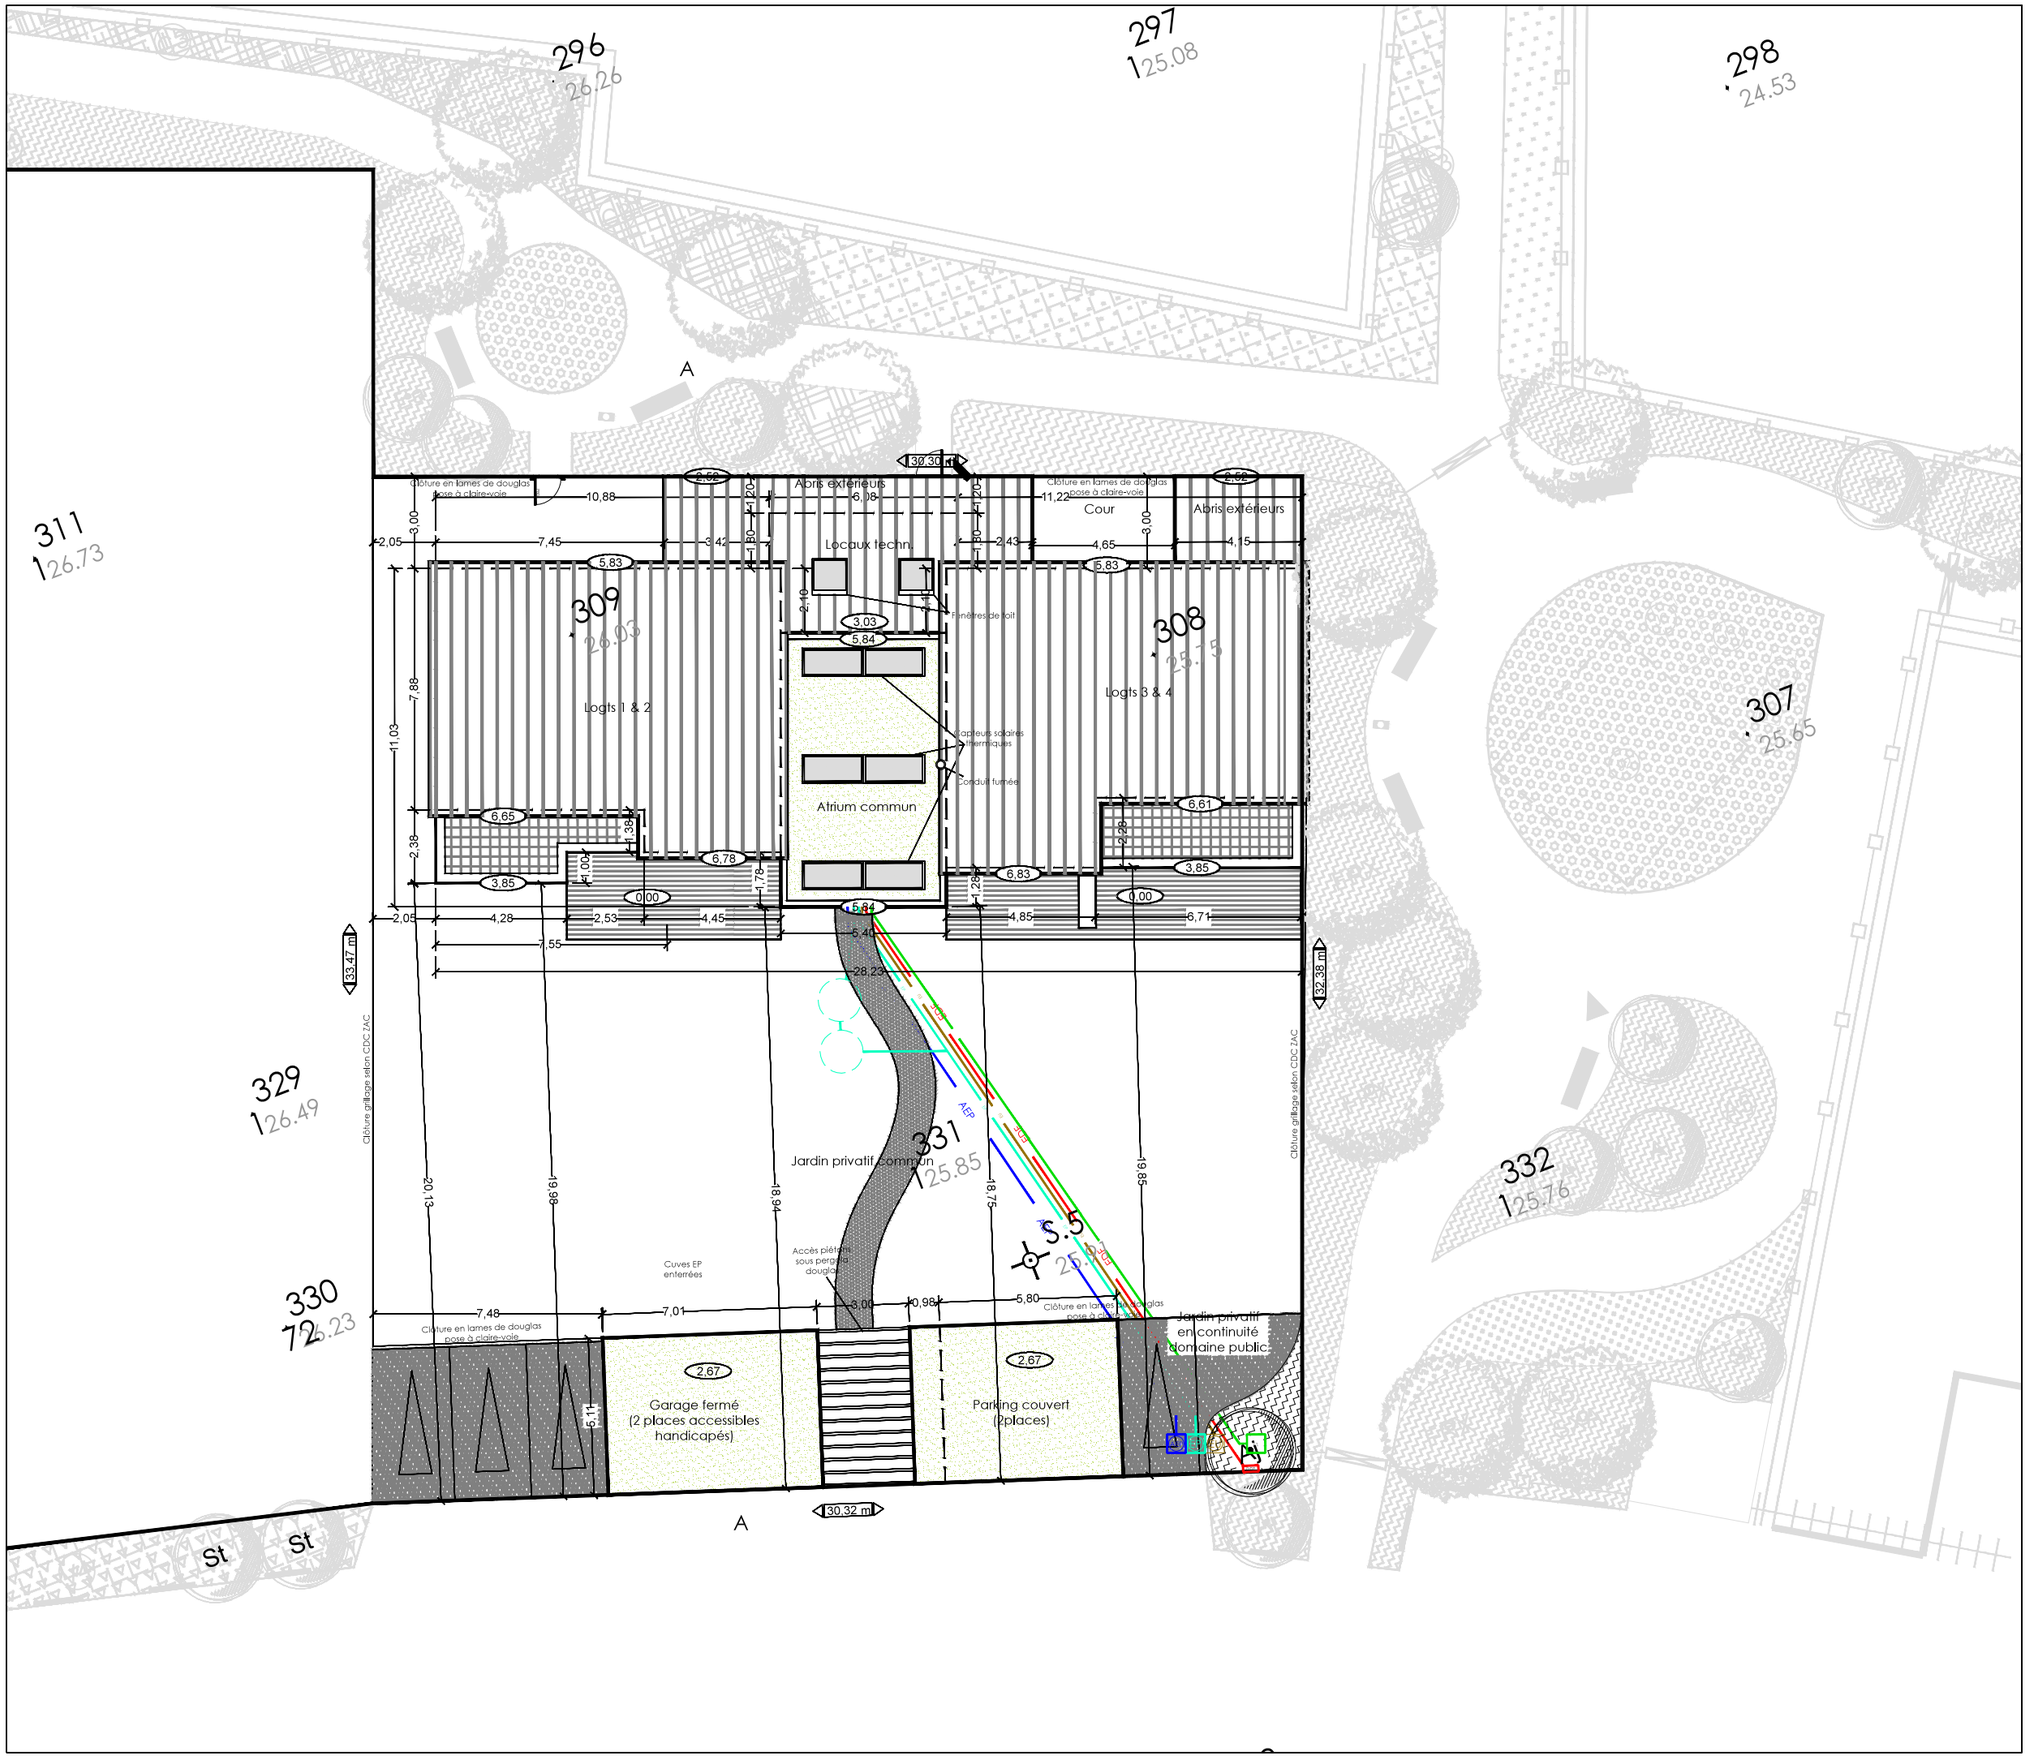

Maître d'Ouvrage

LE FIL
L & B MUGUET
F & M GUERIN
Y LE DORE
M SIRGUE

18 RUE DE PÉNORO
56400 LE BONO

LEGENDE

Limites parcelle

Réseaux

Electricité
Eau potable
E.U. Eaux usées
E.P. Eaux pluviales

Cotation / Nivellement

0,00 Altim. terrain
5,00 m Cotes terrain
10,00 Ht bâtiment / TN

Finition voirie

Mélange terre / pierre
Pavé autobloquant

Opération

HABITAT SEMI-COLLECTIF EN AUTO PROMOTION
MANE MOURIN LAVARION – 56400 LE BONO

Observations:

Ind.	Modifications	Date
a	Déplacement PDL réseaux	07/06/12

Document

PLAN DE MASSE
ECH: 1/200EME

19
04
12

DCE 01

ARCHITECTURE VIVANTE
132, bd de la Paix
56000 VANNES
T: **02 97 68 19 61** F: 02 97 68 19 06
Courriel: architecture.vivante@free.fr