Echelle: 1/200

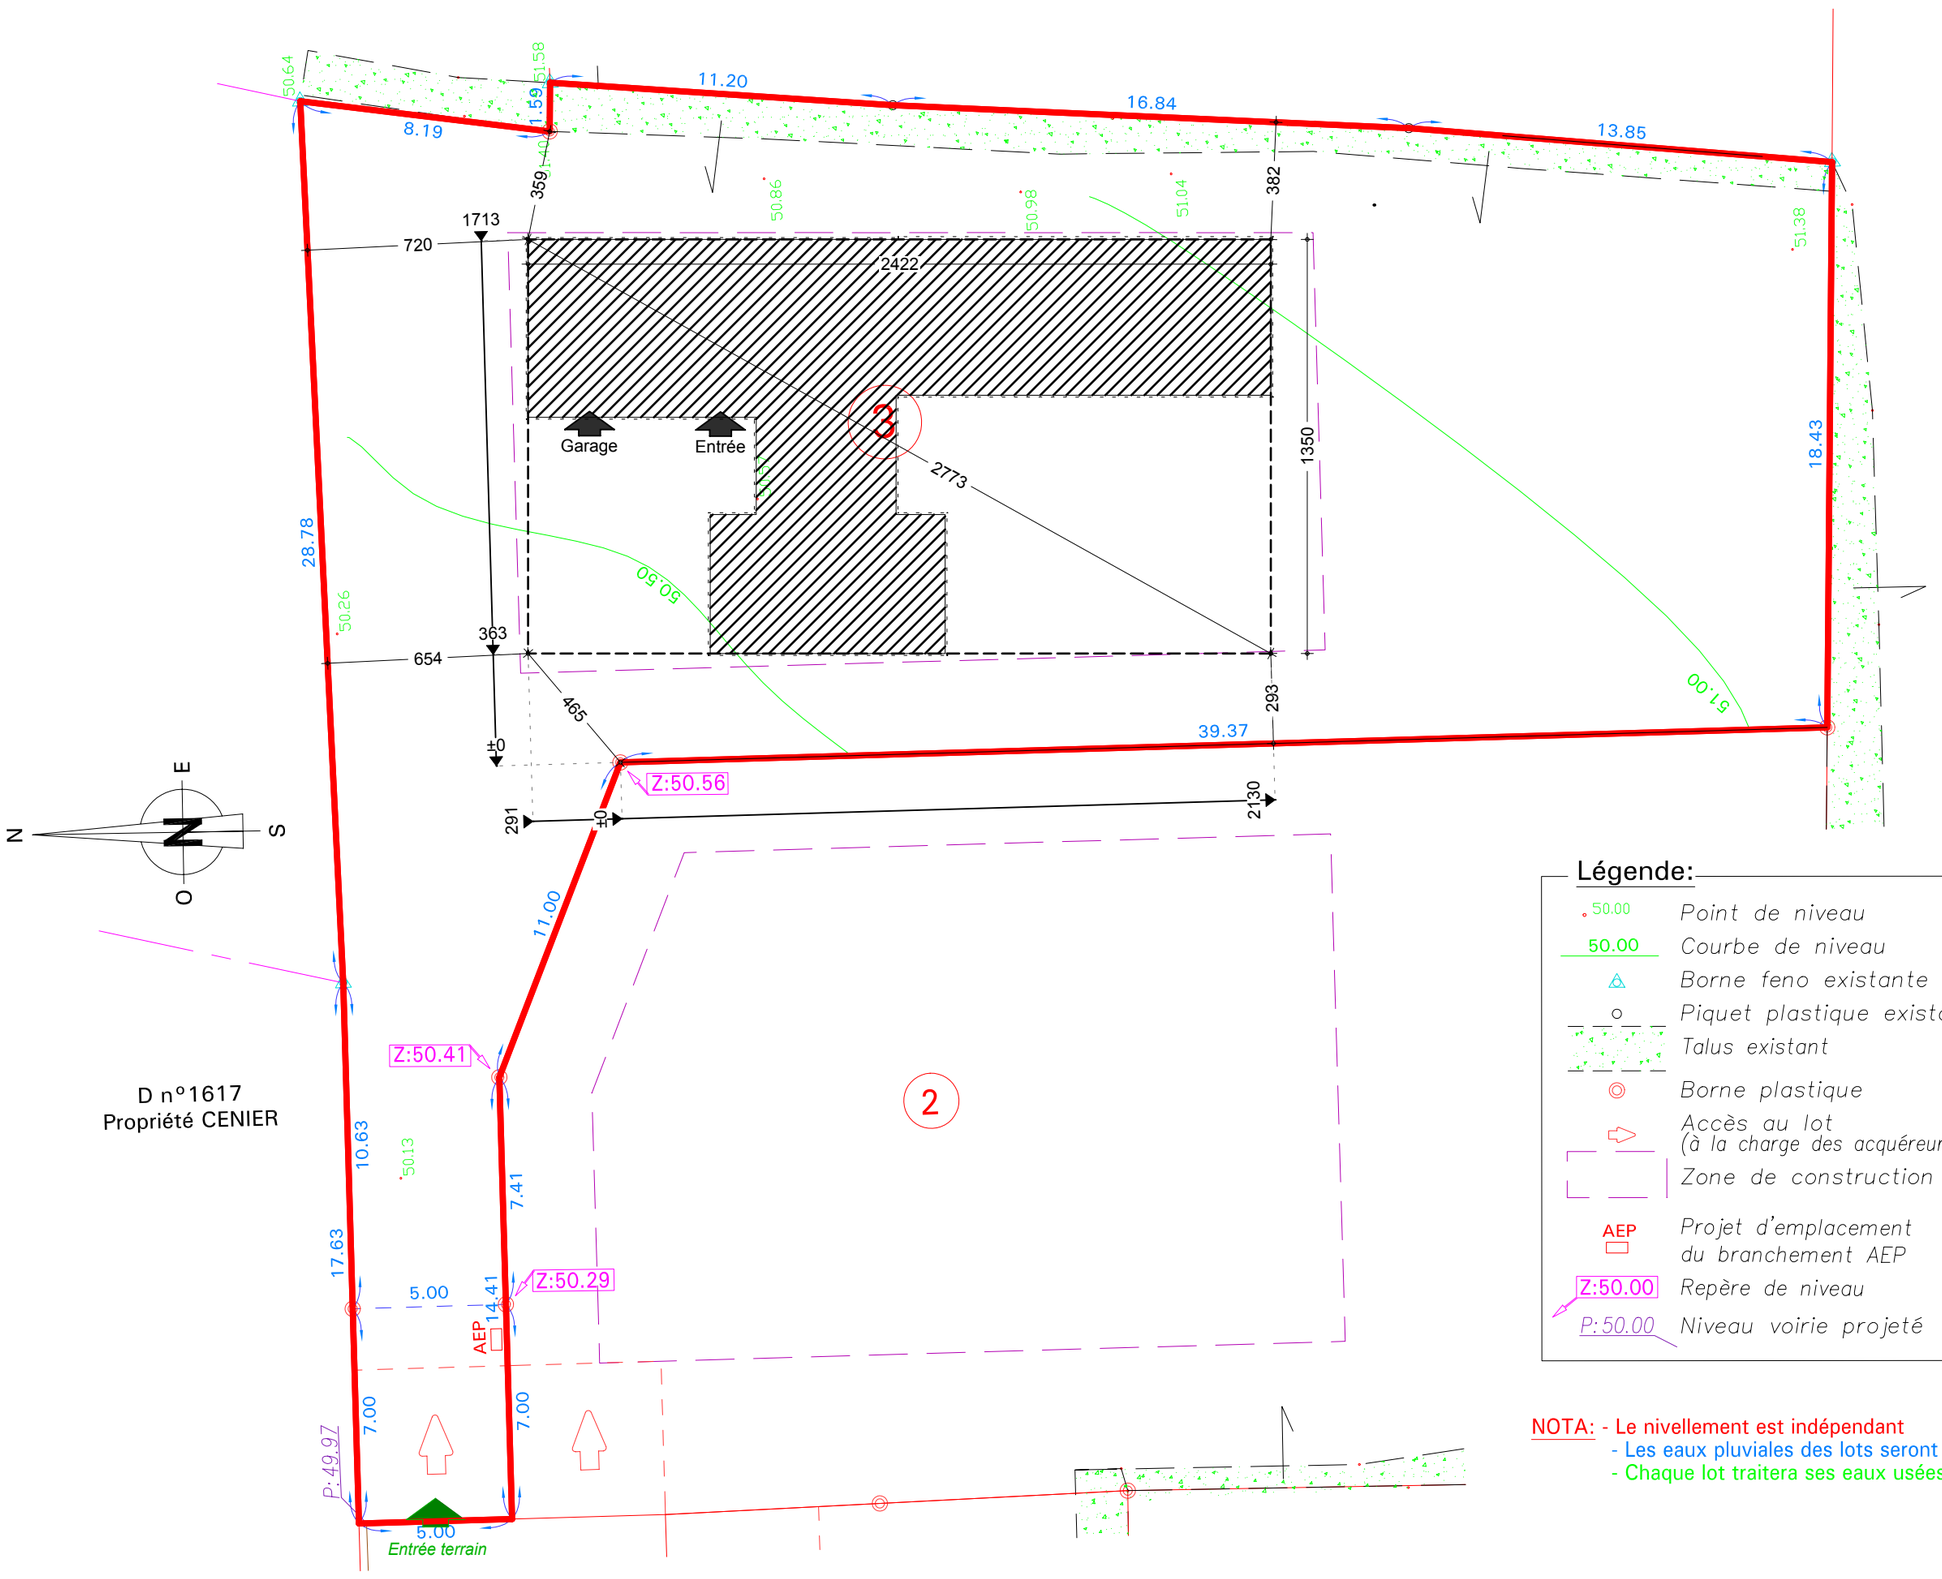

Légende:

- 50.00 — Point de niveau
- 50.00 — Courbe de niveau
- Borne feno existante
- Piquet plastique existant
- Talus existant
- Borne plastique
- Accès au lot (à la charge des acquéreurs)
- Zone de construction
- AEP — Projet d'emplacement du branchement AEP
- Z:50.00 — Repère de niveau
- P:50.00 — Niveau voirie projeté

NOTA: - Le nivellement est indépendant
- Les eaux pluviales des lots seront infiltrées dans les lots par des puits d'infiltration
- Chaque lot traitera ses eaux usées dans une installation individuelle autonome