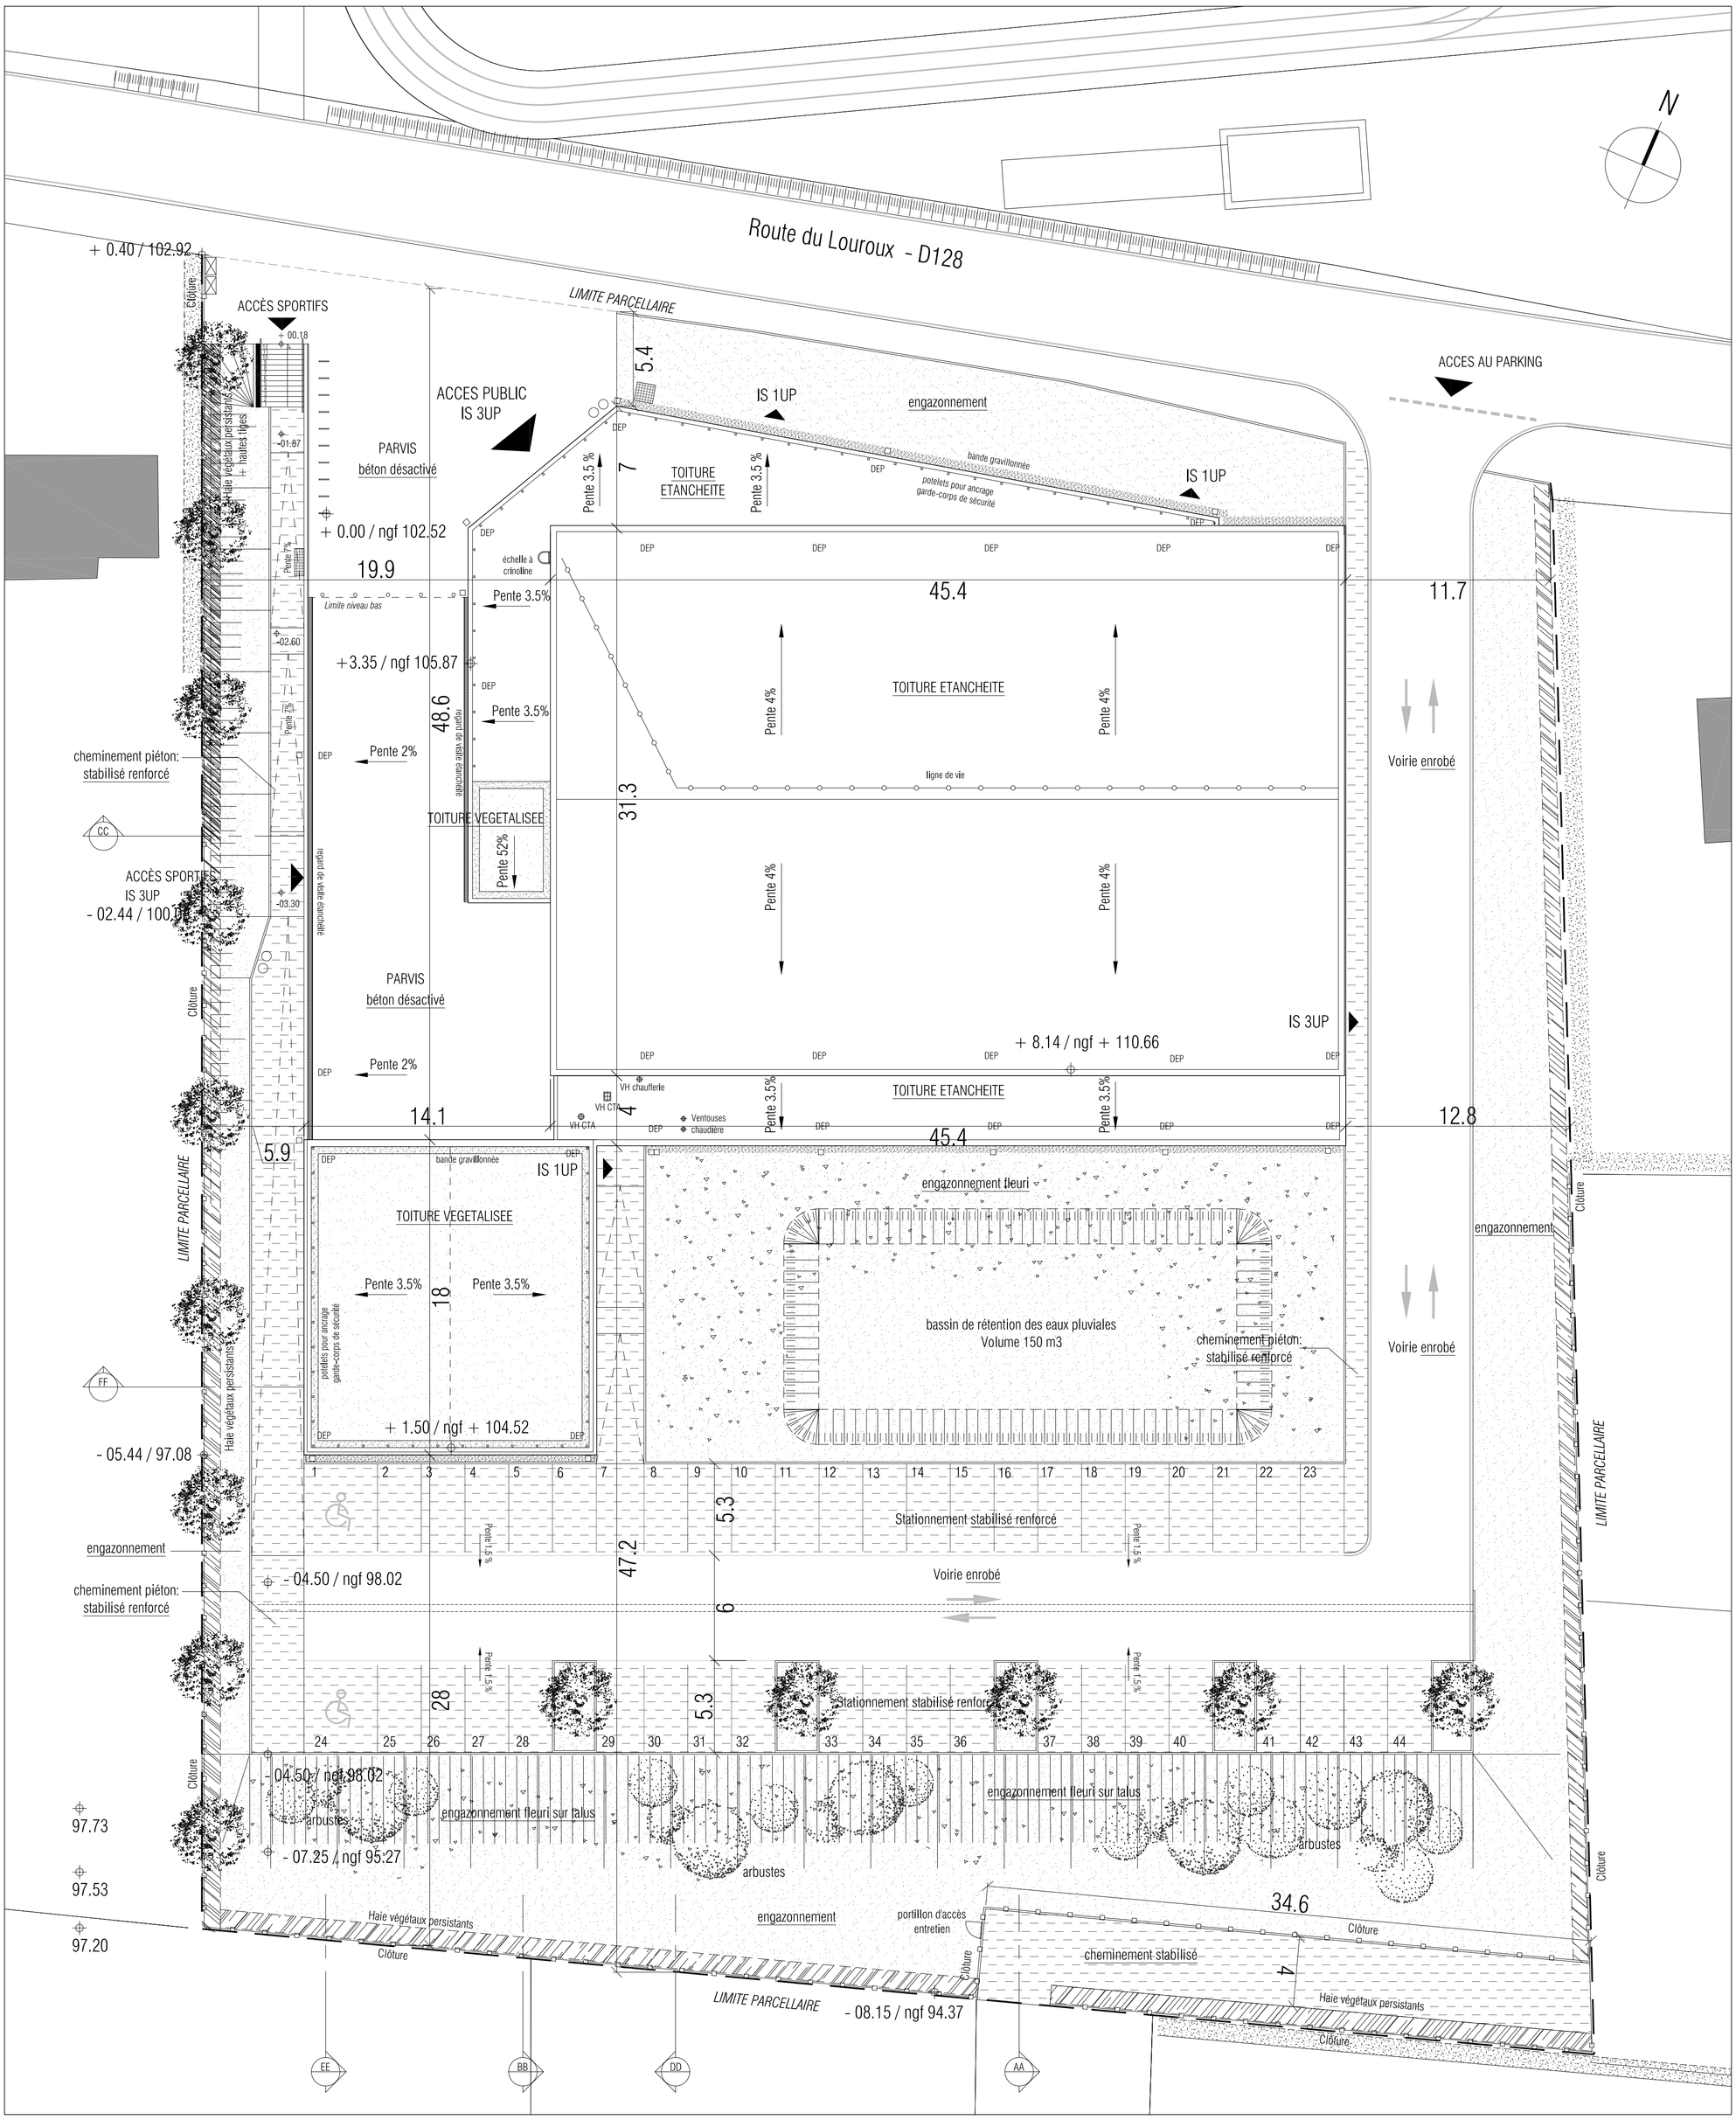

Route du Louroux - D128
N
+ 0.40 / 102.92
Clôture
ACCÈS SPORTIFS
LIMITE PARCELLAIRE
ACCES PUBLIC
IS 3UP
PARVIS
béton désactivé
+ 0.00 / ngf 102.52
19.9
Limite niveau bas
+3.35 / ngf 105.87
48.6
Pente 2%
Pente 3.5%
TOITURE VEGETALISEE
Pente 52%
5.4
7
IS 1UP
engazonnement
bande gravillonnée
potelets pour ancrage
garde-corps de sécurité
TOITURE ETANCHEITE
Pente 3.5 %
échelle à crinoline
45.4
11.7
Pente 4%
ligne de vie
31.3
Voirie enrobé
ACCES AU PARKING
cheminement piéton:
stabilisé renforcé
CC
ACCÈS SPORTIFS
IS 3UP
- 02.44 / 100.08
regard de visite étanchéité
+ 8.14 / ngf + 110.66
IS 3UP
VH chaufferie
VH CTA
Ventouses
chaudière
14.1
12.8
5.9
4
18
+ 1.50 / ngf + 104.52
engazonnement fleuri
bassin de rétention des eaux pluviales
Volume 150 m3
Haie végétaux persistants
FF
- 05.44 / 97.08
Stationnement stabilisé renforcé
5.3
47.2
6
28
engazonnement
- 04.50 / ngf 98.02
Voirie enrobé
- 04.50 / ngf 98.02
arbustes
engazonnement fleuri sur talus
- 07.25 / ngf 95.27
97.73
97.53
97.20
34.6
portillon d'accès
entretien
cheminement stabilisé
LIMITE PARCELLAIRE
- 08.15 / ngf 94.37
EE
BB
DD
AA