
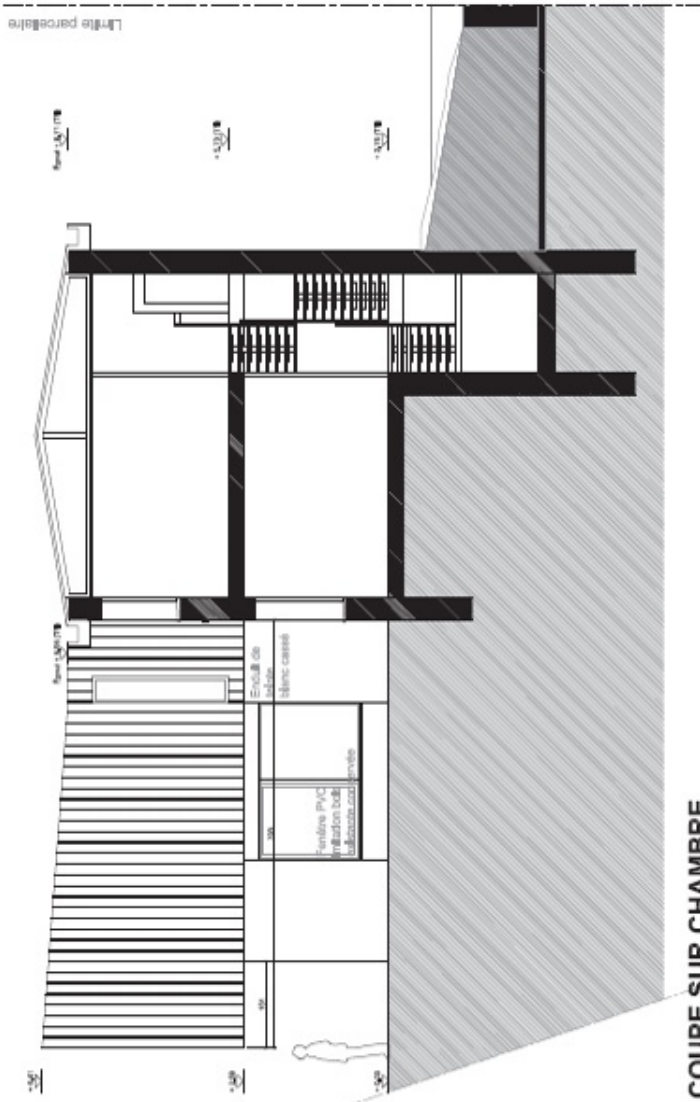



FACADES ET COUPES

ETAT PROJETÉ

échelle : 1/100

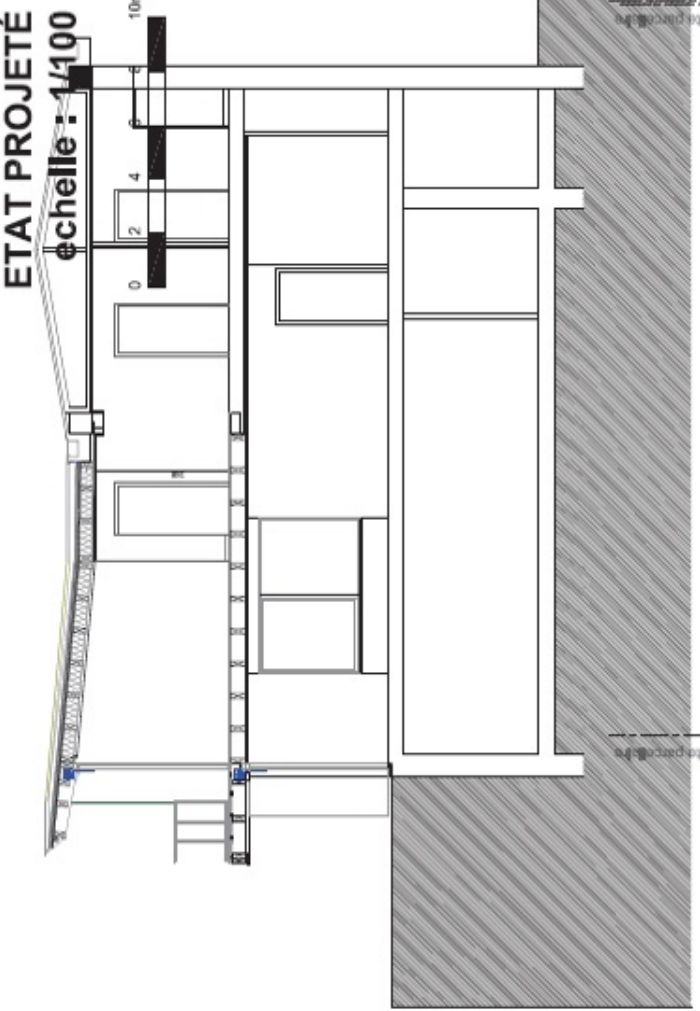

COUPE SUR CHAMBRE

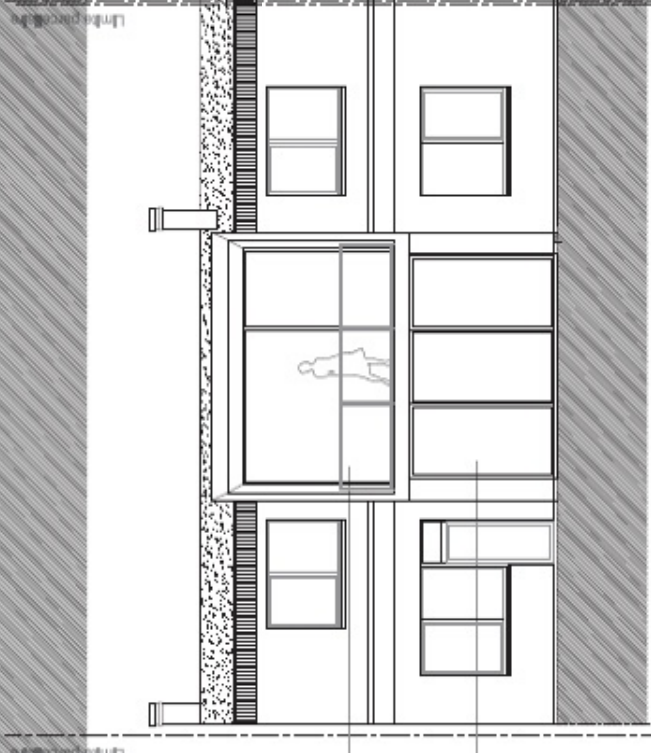


Châssis aluminium thermolaqué / triple vitrage de série gris anthracite
 Tablure en émail blanc PVC de série noire

Espace entre de type préfabriqué VUZBEC
 Fenêtrage QUINCY/QUINCY
 Système pour bois agencés entre
 eux sur caissons bois

Garde-corps en alliage brossé

Châssis aluminium thermolaqué / triple vitrage de série gris anthracite
 de type accordeon

FACADE - CÔTÉ JARDIN

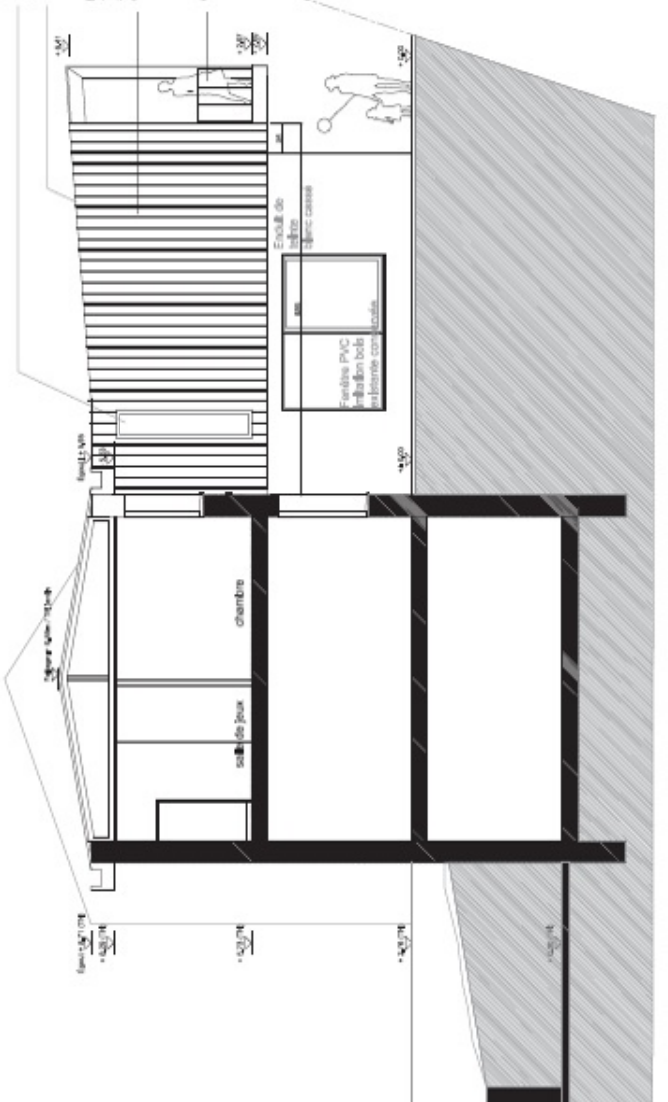

COUPE SUR CUISINE

RESTRUCTURATION ET EXTENSION D'UNE MAISON

FACADES ET COUPES

ETAT PROJETÉ

DCE

06

06 Novembre 2014

Ech : 1/50

Maître d'ouvrage :

STUDJOLADA architectes

X. GEANT / E. NICOLAS

12, rue Saint-Jérôme - 54000 Nancy
 Tel : 03 83 39 52 43
 x.geant@studjola.fr