



**COUPE A 1/50**



**ELEVATION OUEST 1/50**

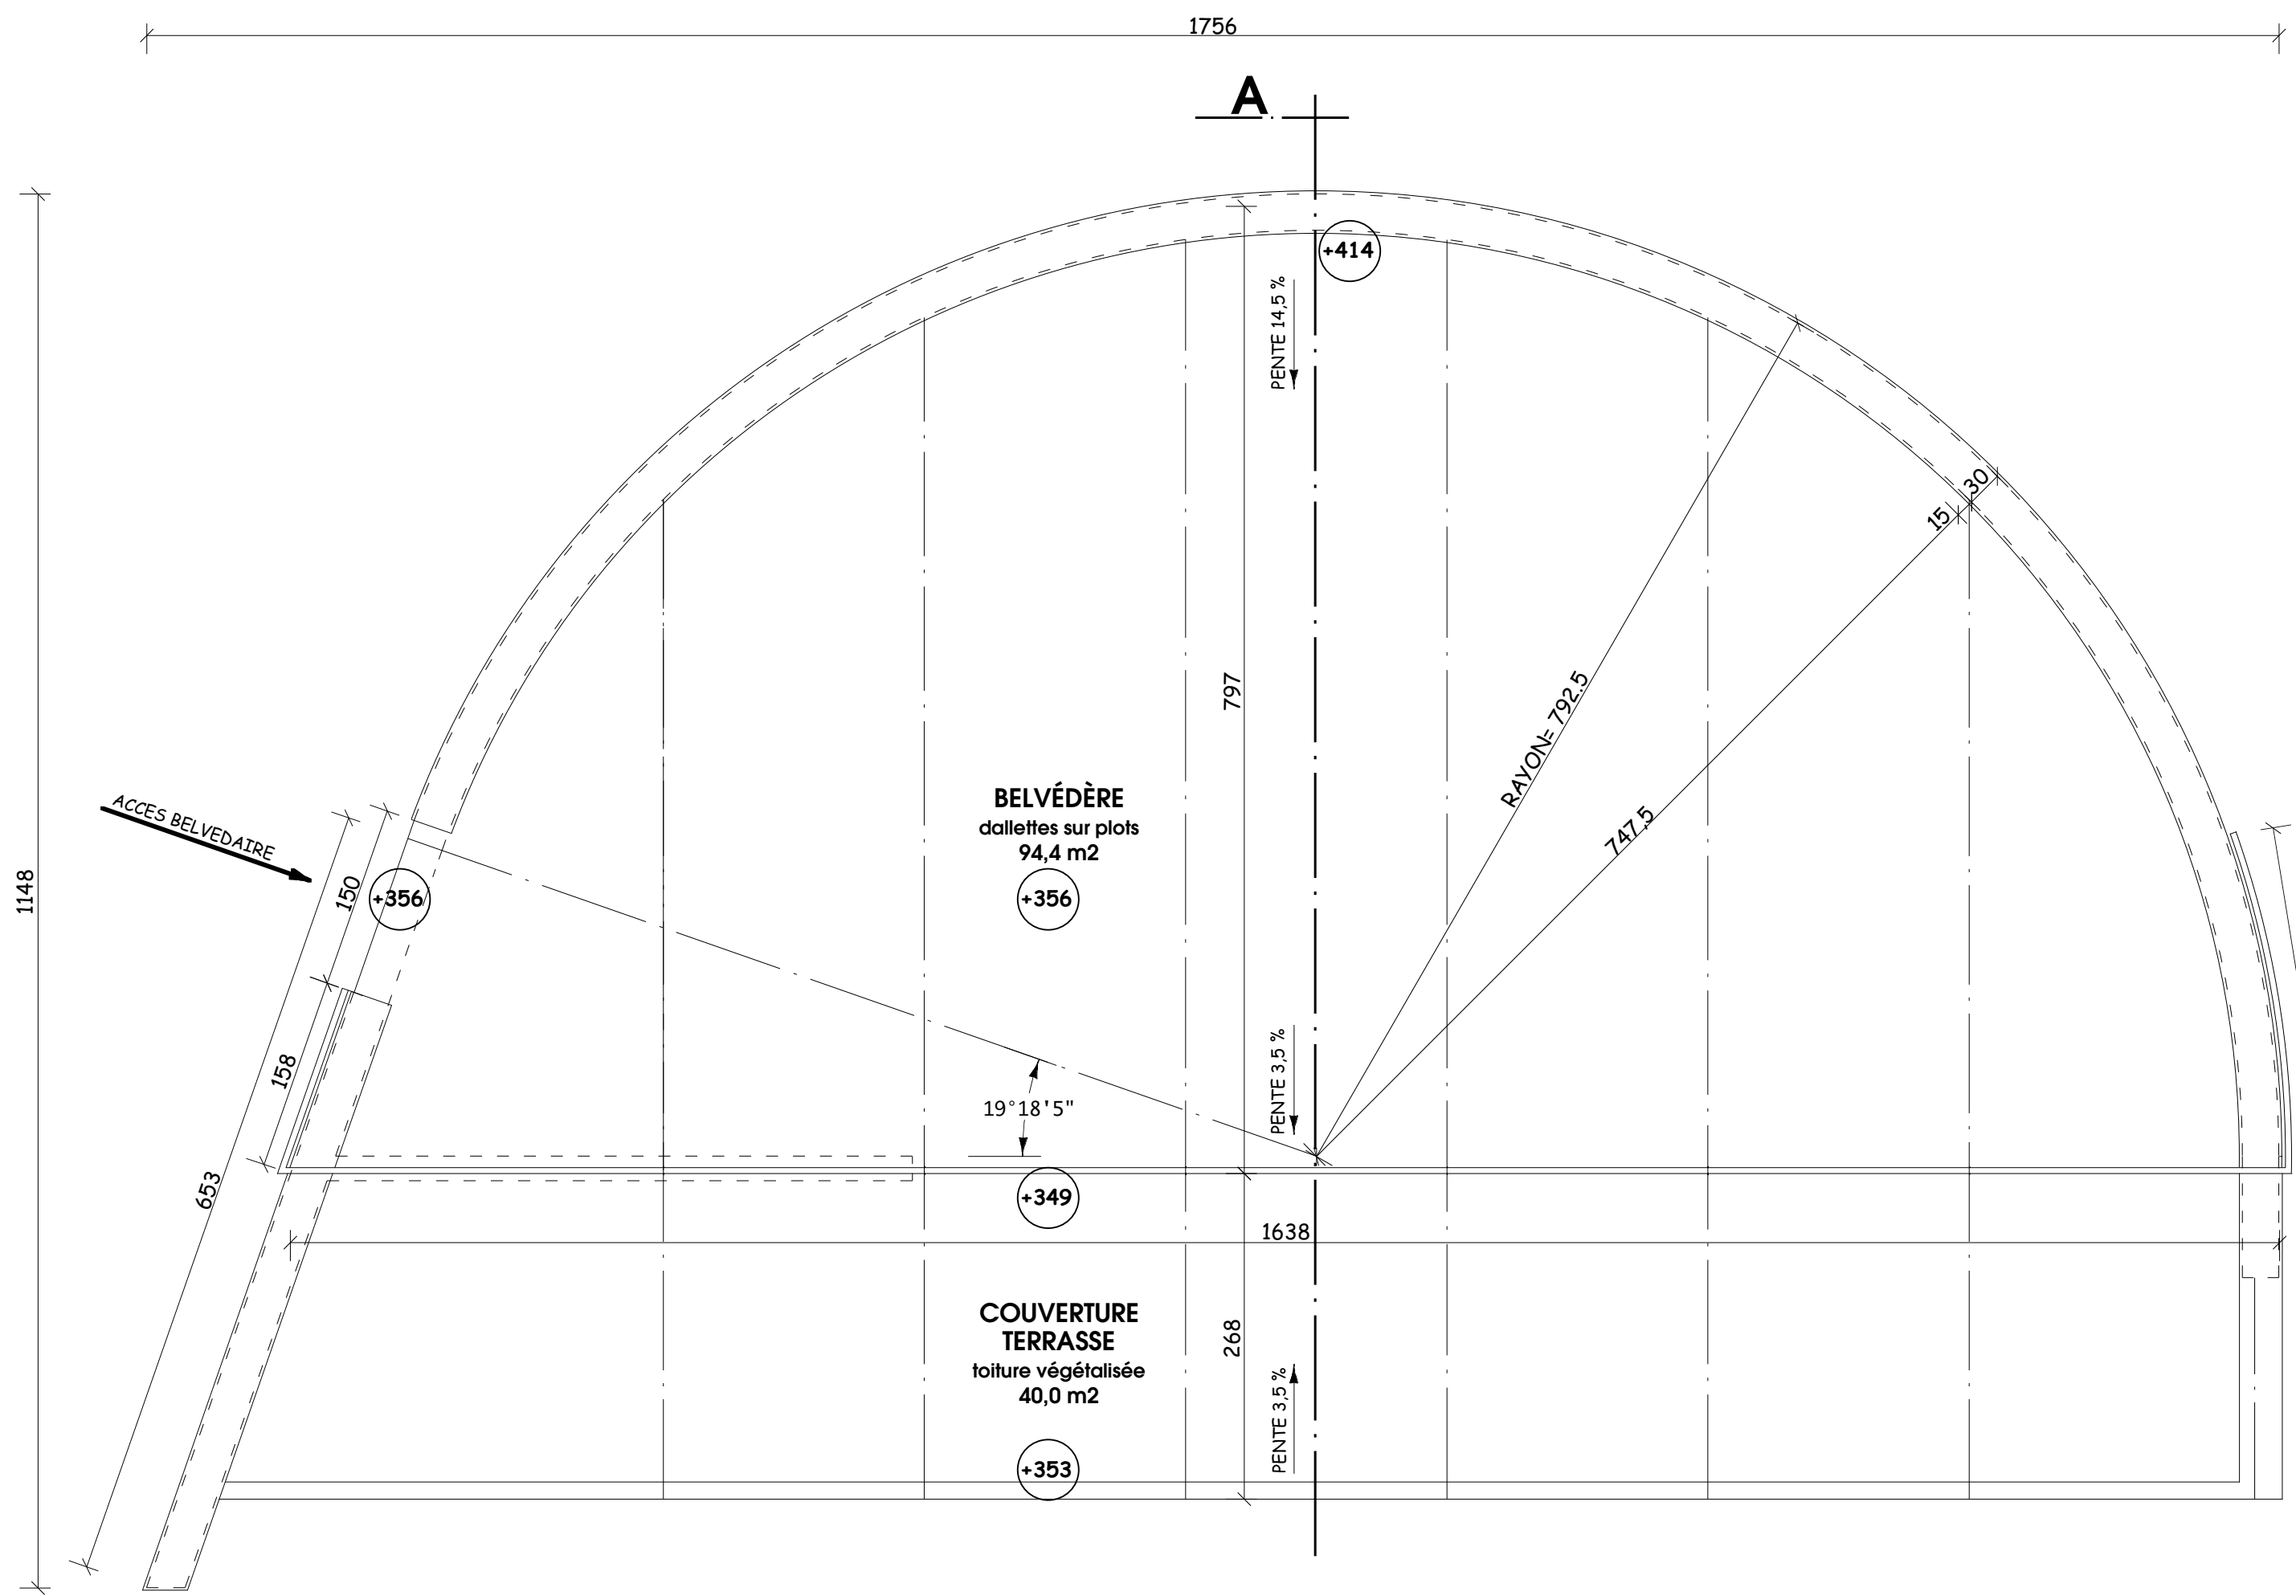


**PLAN Toiture 1/50**

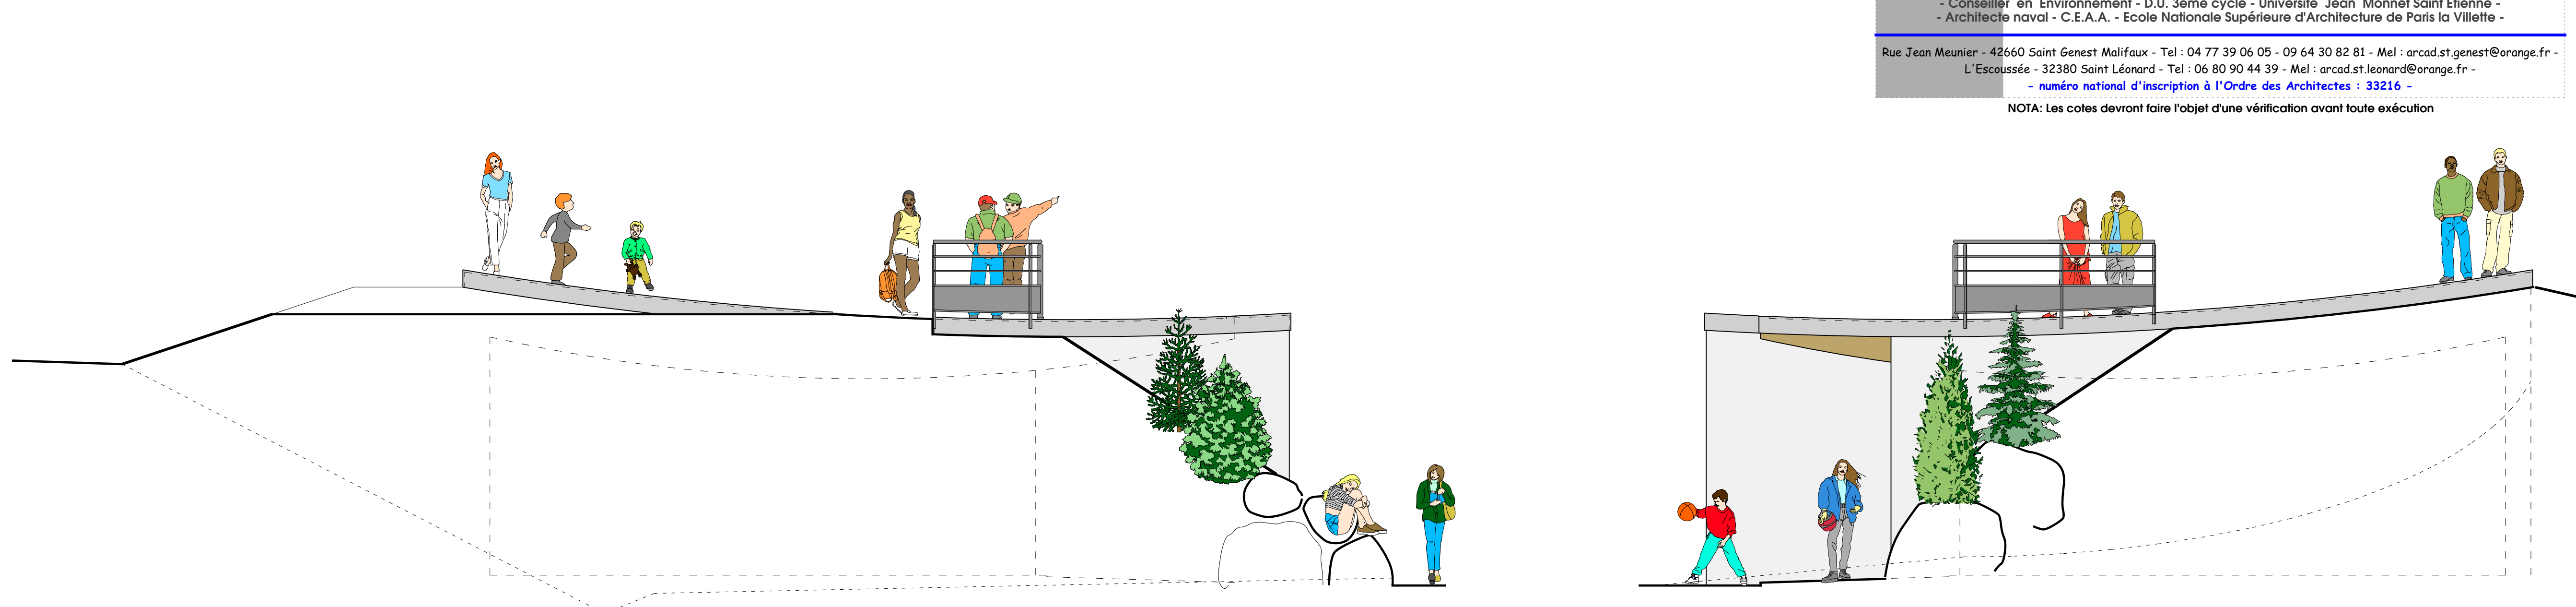


**ELEVATION SUD 1/50**

**ELEVATION NORD 1/50**

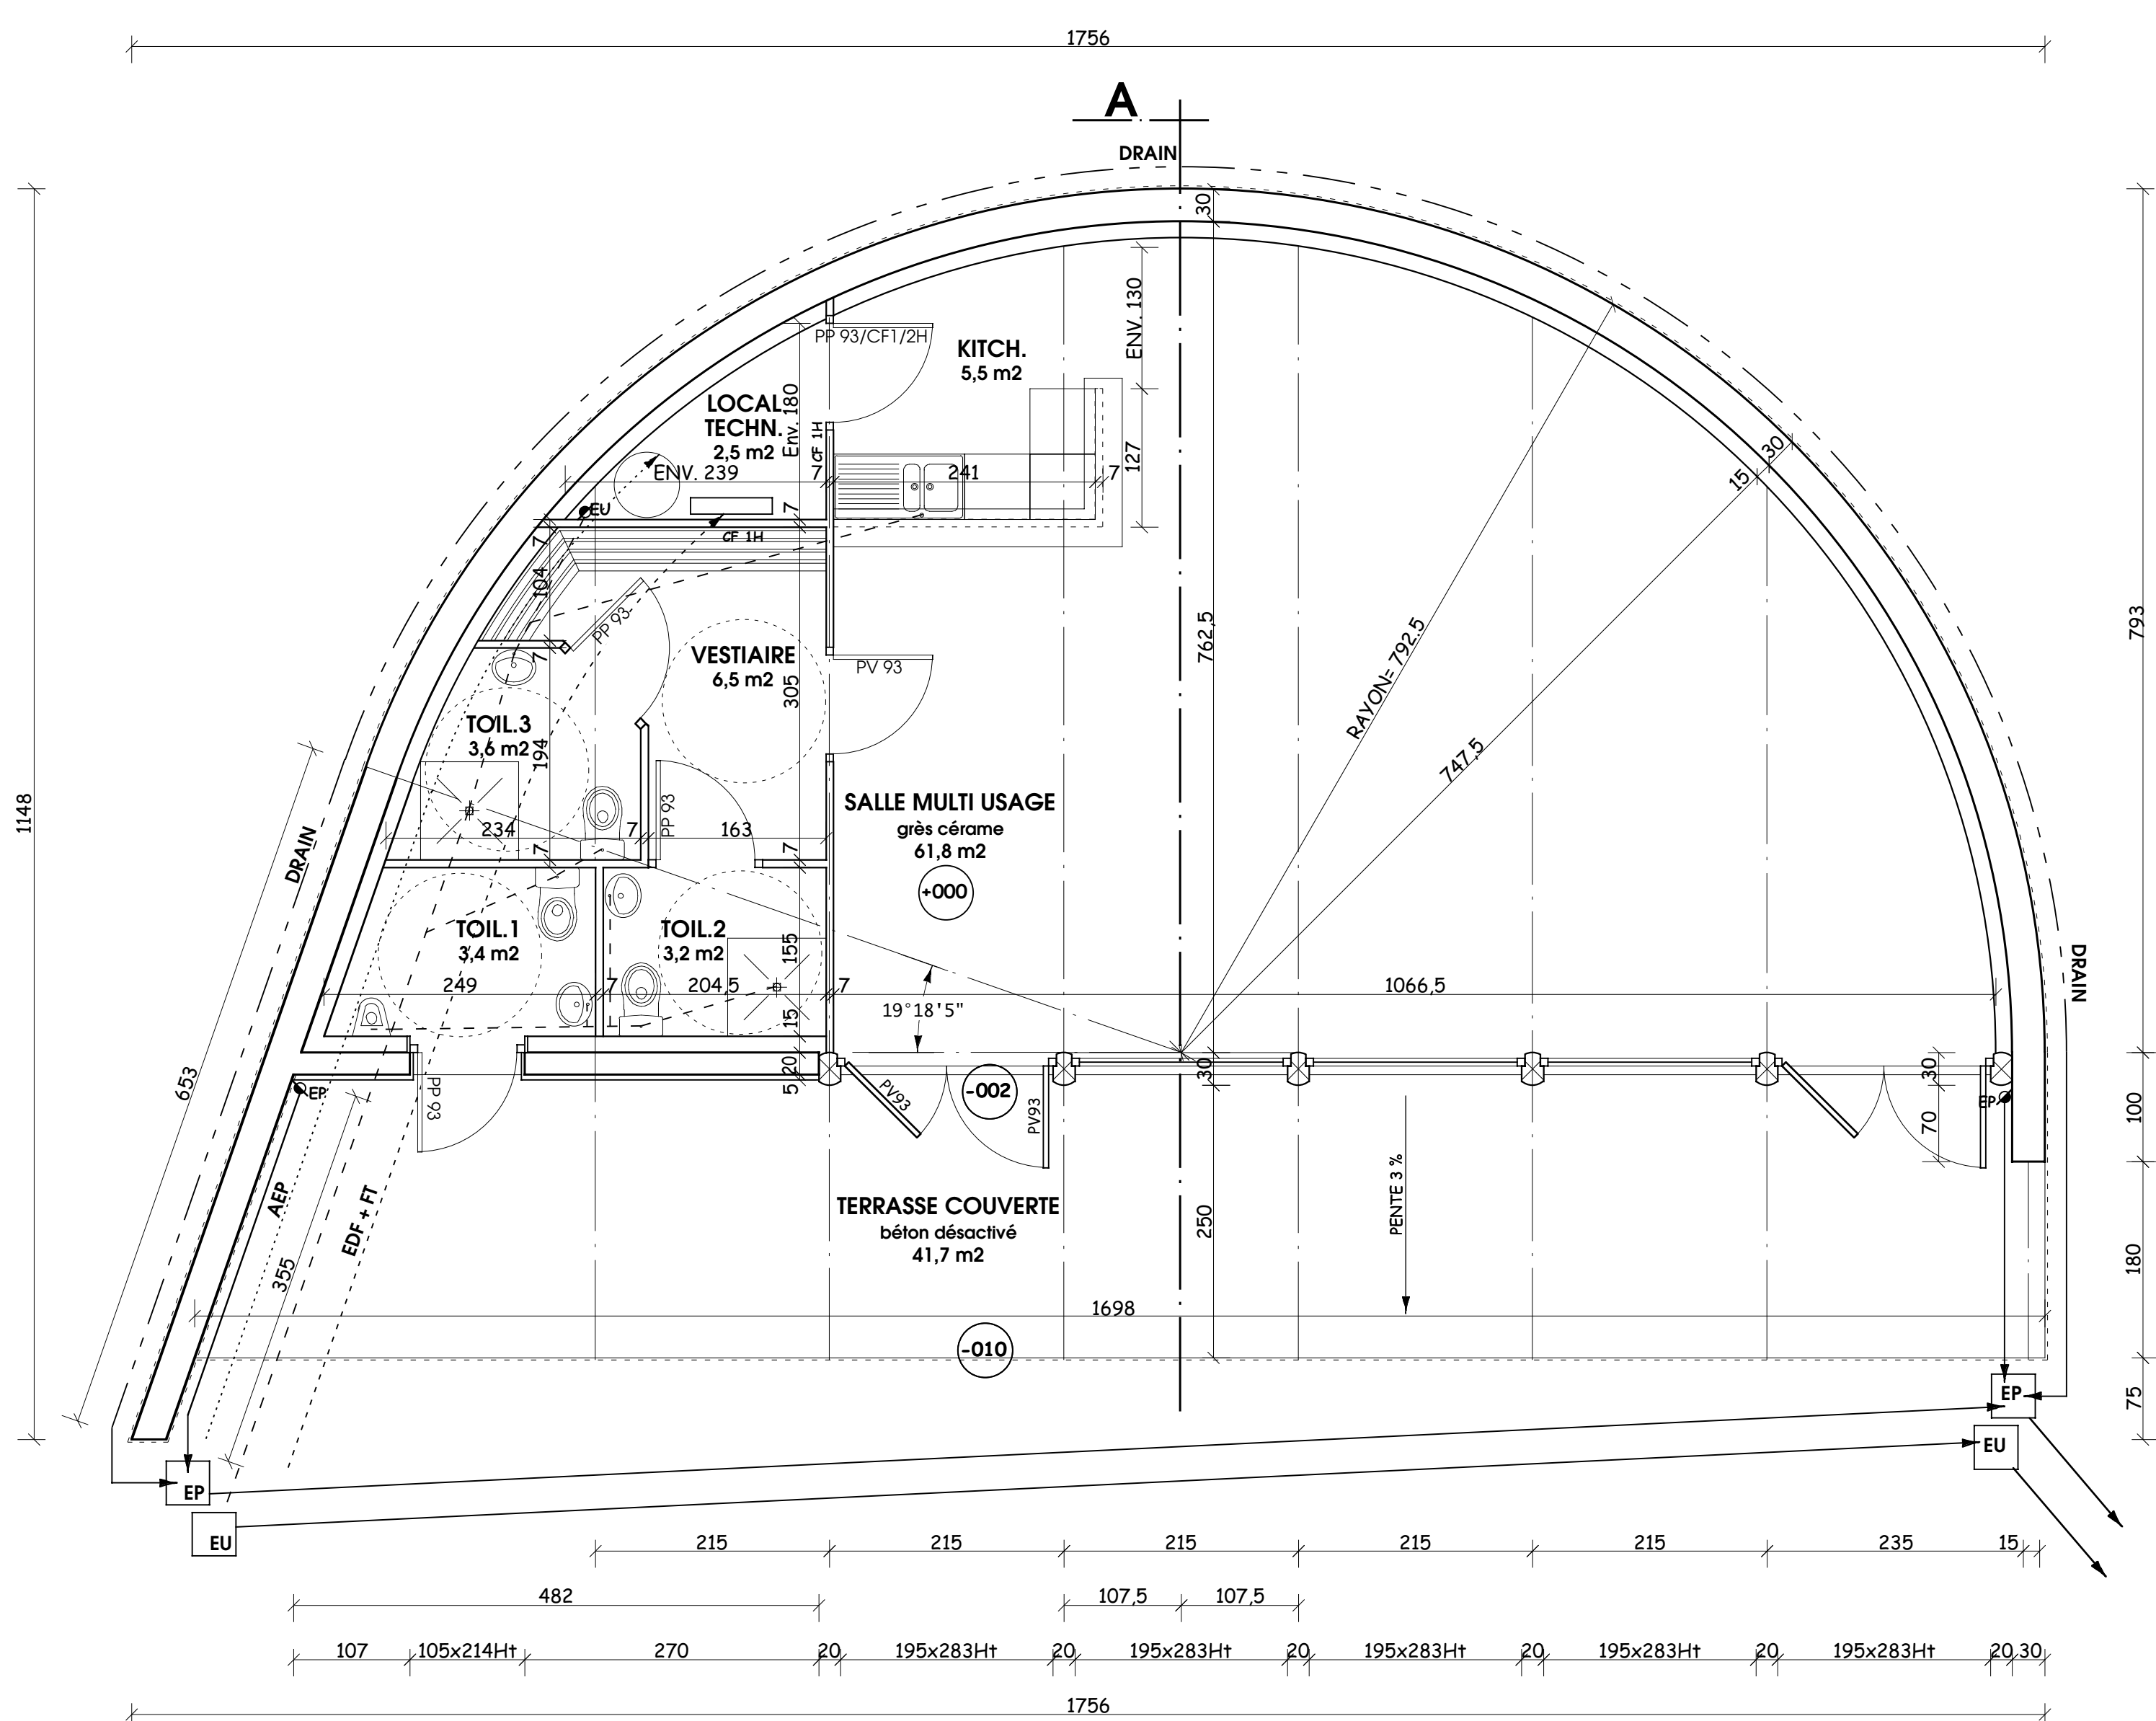

**PLAN Niveau 0 1/50**  
000 = 874,70

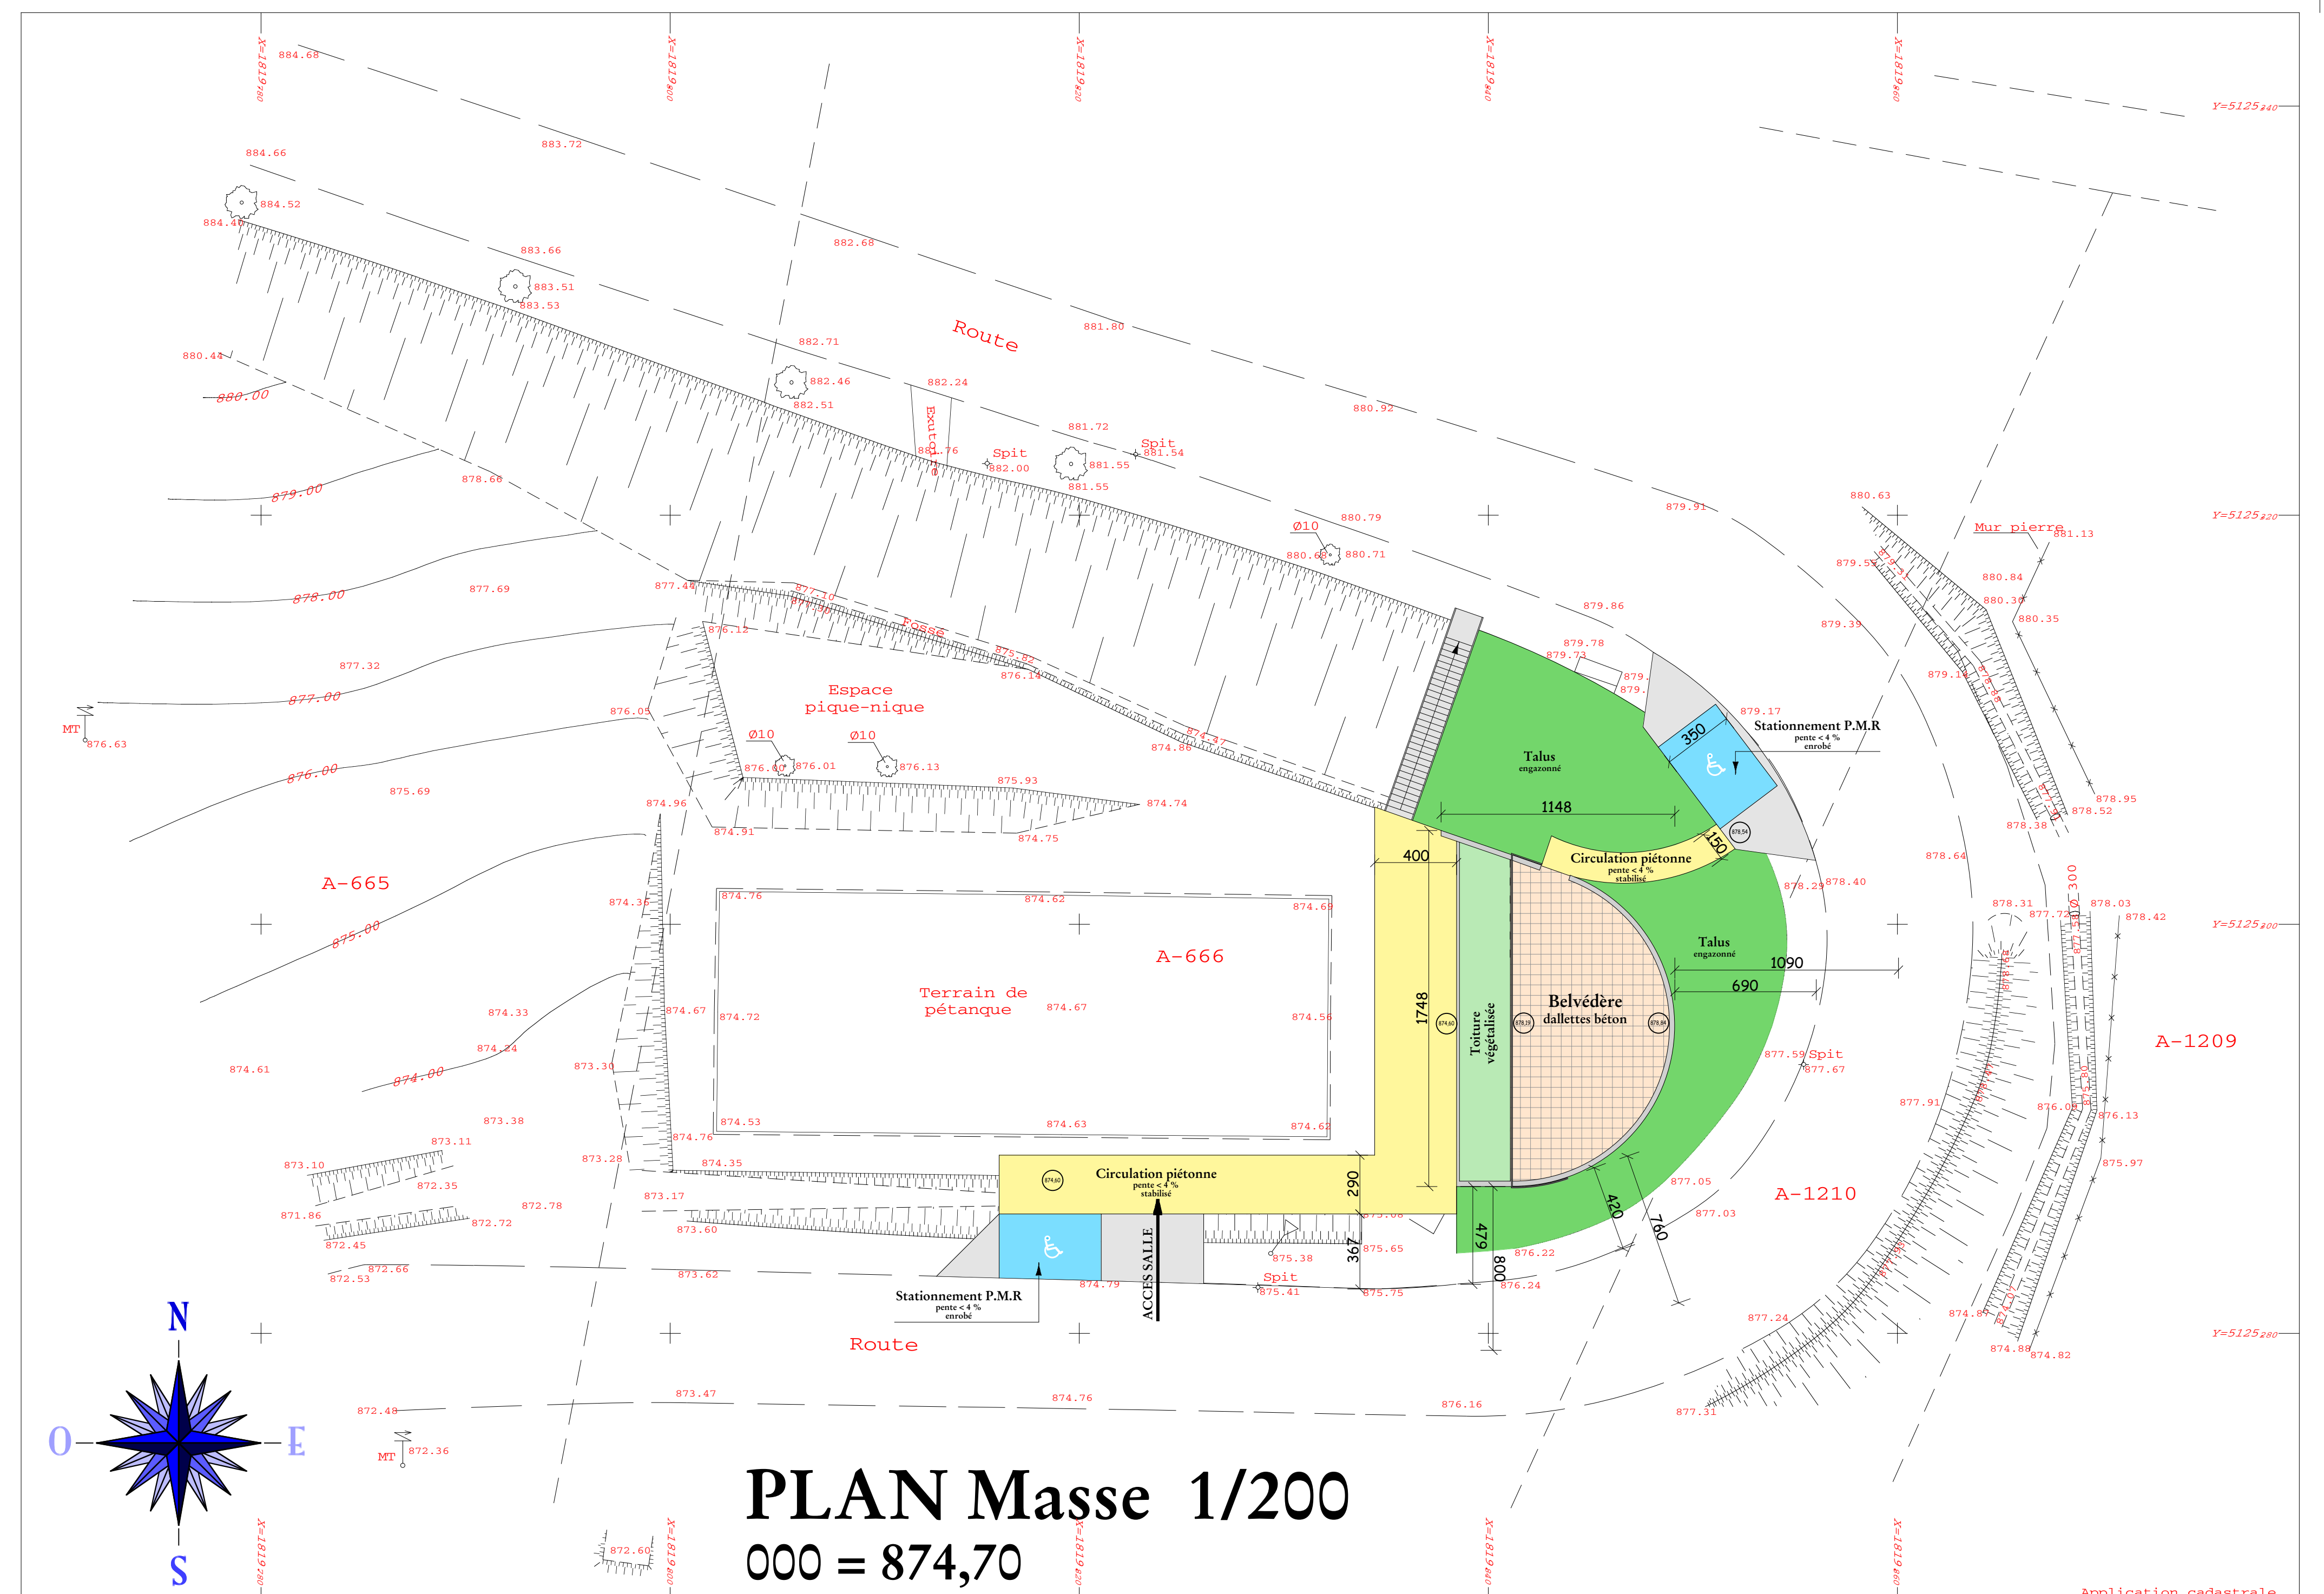

**PLAN Masse 1/200**  
000 = 874,70

**N°1A** Construction d'un bâtiment d'activité de plein-air  
Le Bourg  
42 220 LA VERSANNE

arcad architecture

Maître d'Ouvrage:  
Commune de La Versanne  
42220 LA VERSANNE

DCE  
PROJET

Modifications:  
A / 15 09 2010 / MUR SOUTÈNEMENT EP 30

ech 1/200  
ech 1/50  
ech 1/50  
ech 1/50

**MASSE  
PLANS  
COUPE  
ÉLEVATIONS**

14.04.2010

- AGENCE D'ARCHITECTURE - CONSEIL EN ENVIRONNEMENT - ARCHITECTURE NAVALE -

Gilles Genthal  
- Architecte DPLG - Ecole Nationale Supérieure d'Architecture de Saint Etienne -  
- Conseiller en Environnement - D.U. 3ème cycle - Université Jean Monnet Saint Etienne -  
- Architecte naval - C.E.A.A. - Ecole Nationale Supérieure d'Architecture de Paris la Vilette -

Rue Jean Meunier - 42660 Saint Genest Malfeu - Tel : 04 77 39 06 05 - 09 64 30 82 81 - Mail : arcad.stgenest@orange.fr -  
L'Escoussée - 32380 Saint Léonard - Tel : 06 80 90 44 39 - Mail : arcad.st.leonard@orange.fr -  
numéro national d'inscription à l'Ordre des Architectes : 33216 -

NOTA: Les cotés doivent faire l'objet d'une vérification avant toute exécution