


Coupe B-B

Bardage et sous-face: ganivelle
 Couverture: polycarbonate
 Plafelage: Lames bois ajourées: DOUGLAS 27*145

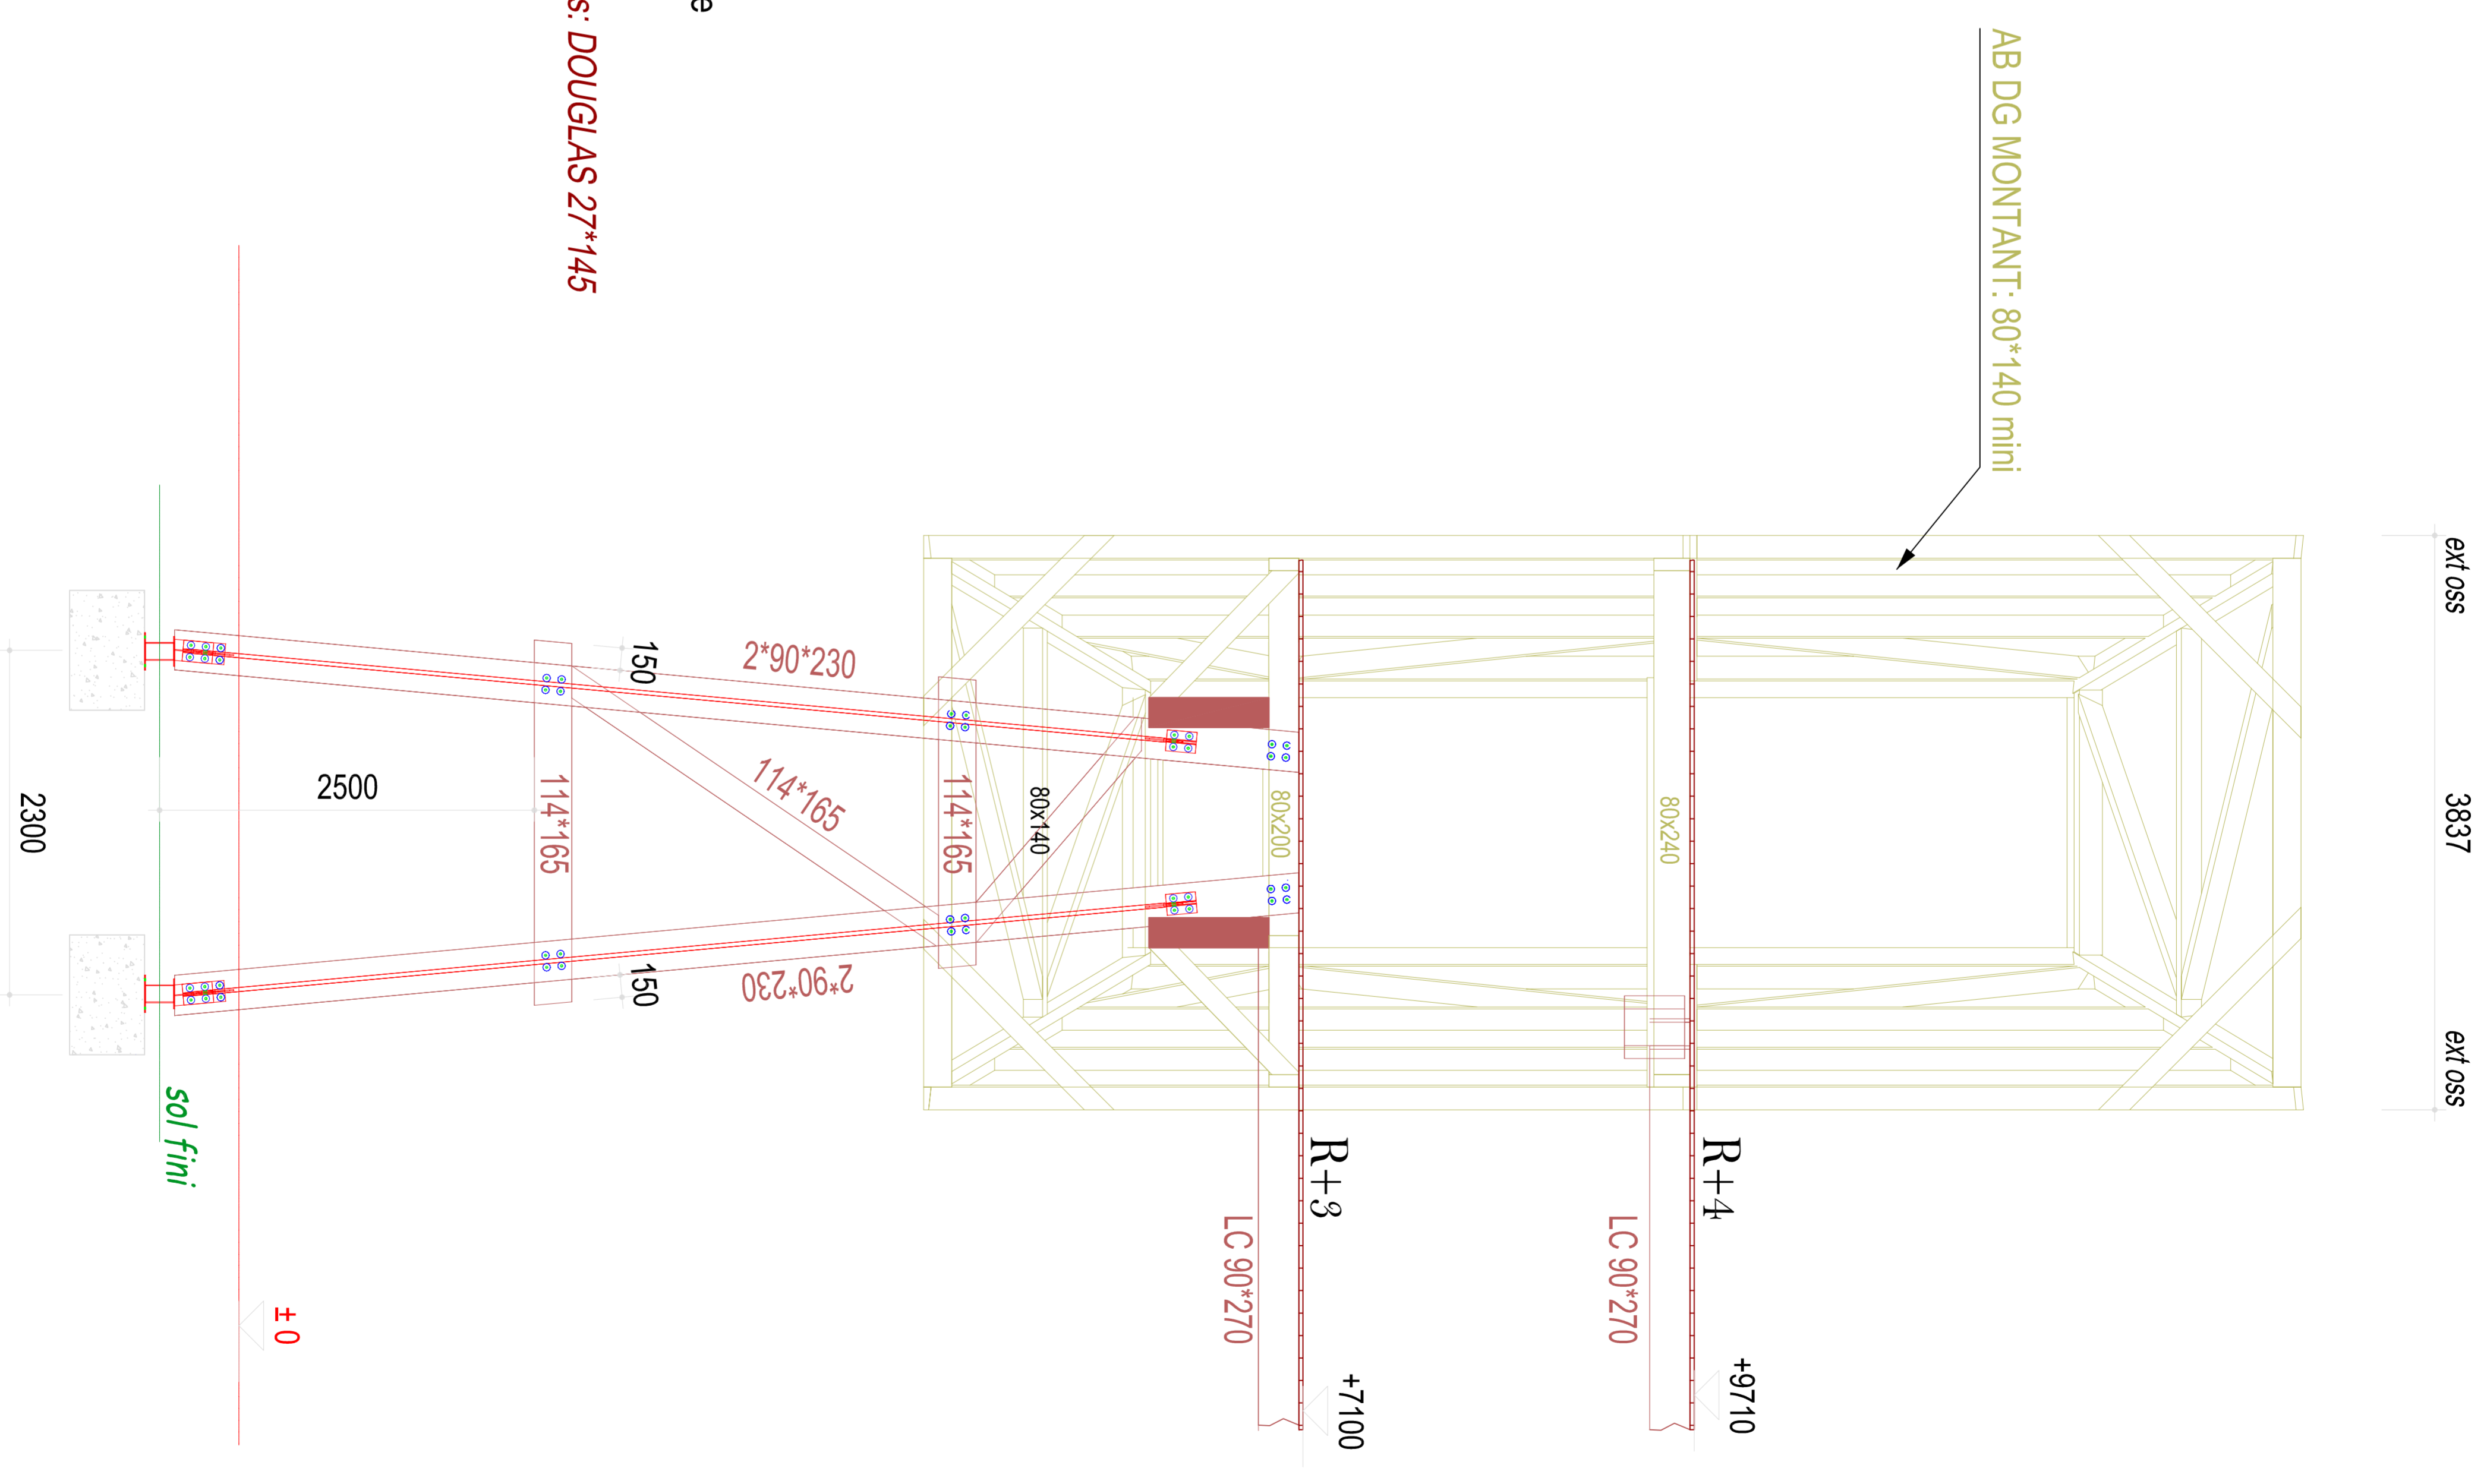

Coupe A-A