

Plan Rez de chaussée - 1/75 eme

SHOB Maison - 205.00 m²

SHON Maison - 136.90 m²

Surface construite - 144.10 m²

Terrasse - 60.90 m²

Surface habitable - 121.70 m²

Sejour Cuisine Entree - 53.40 m²

Local technique - 3.60 m²

Chambre 1 - 13.40 m²

Chambre 2 - 12.50 m²

Chambre 3 - 12.00 m²

Bureau - 10.00 m²

Salle d'eau - 7.70 m²



Toilettes - 2.20 m²

Dégagement - 6.90m²


Murs extérieurs: 90/165/60/40/28 mm

Murs intérieurs: 72 mm


Toiture bac acier: Pente 7%

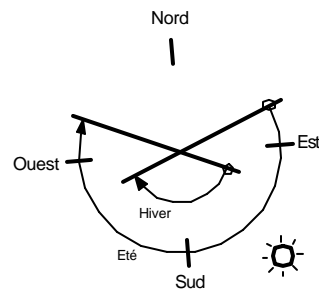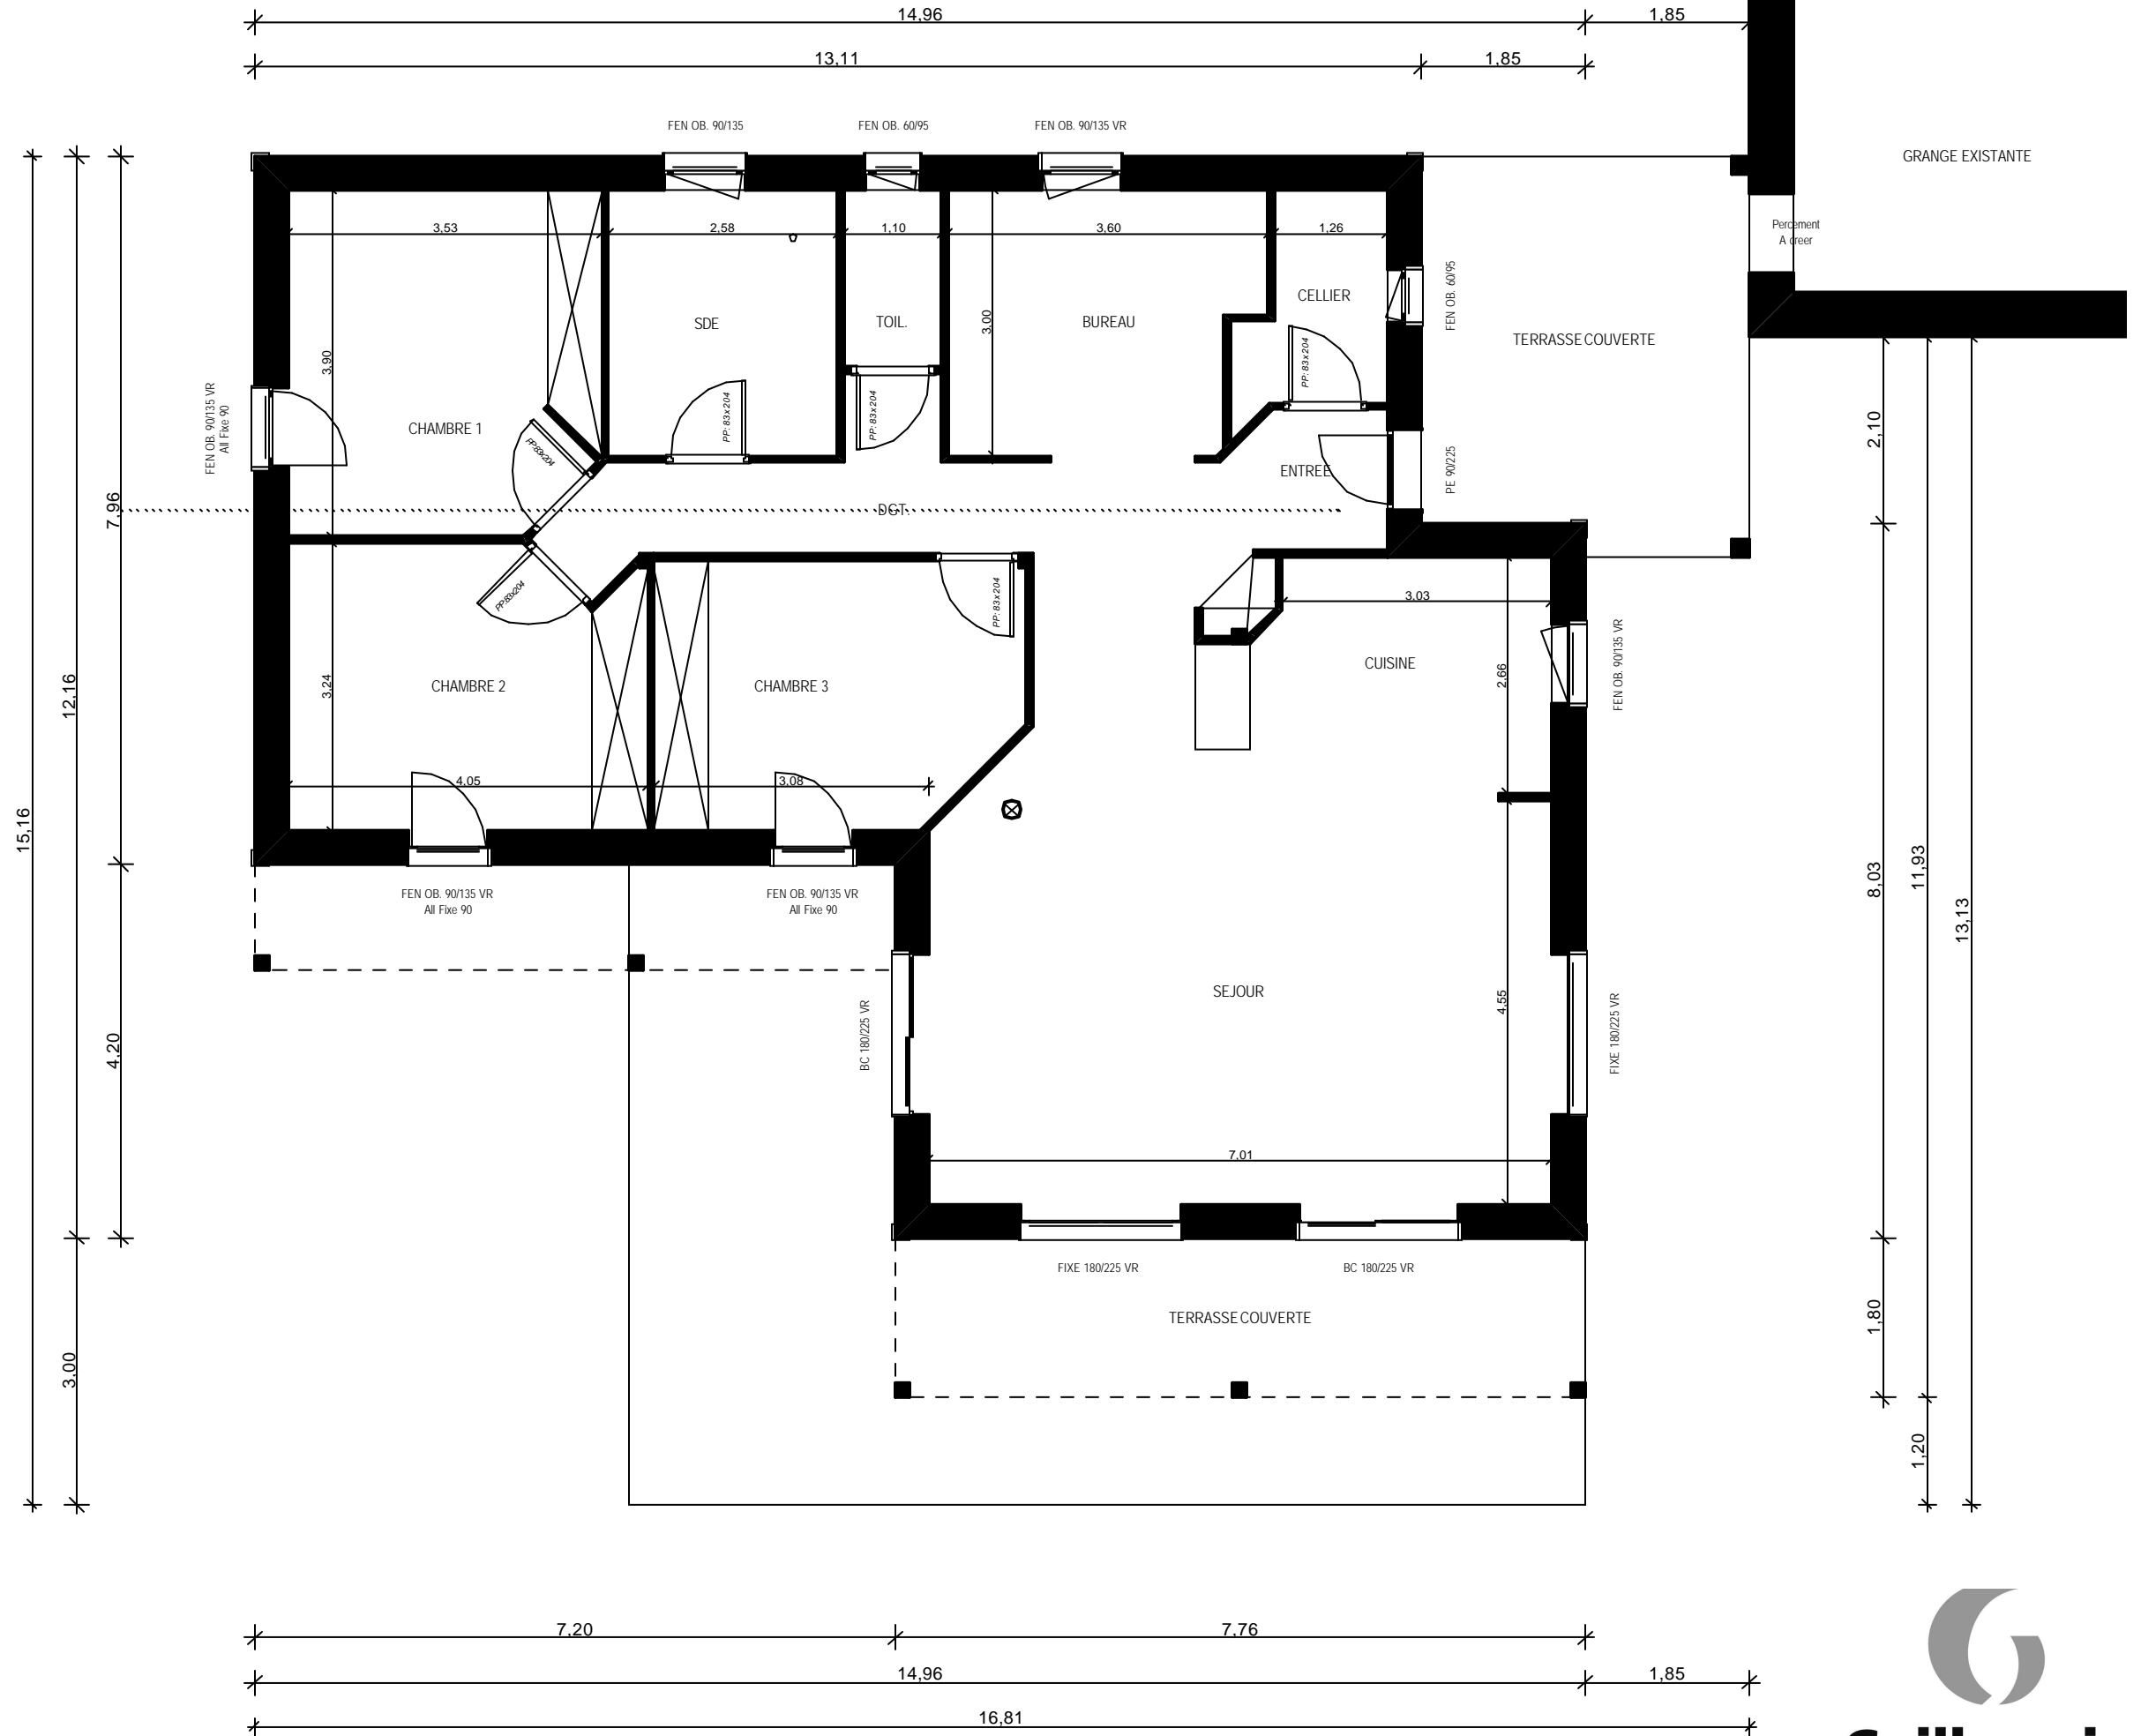


Facade Sud - 1/75 eme

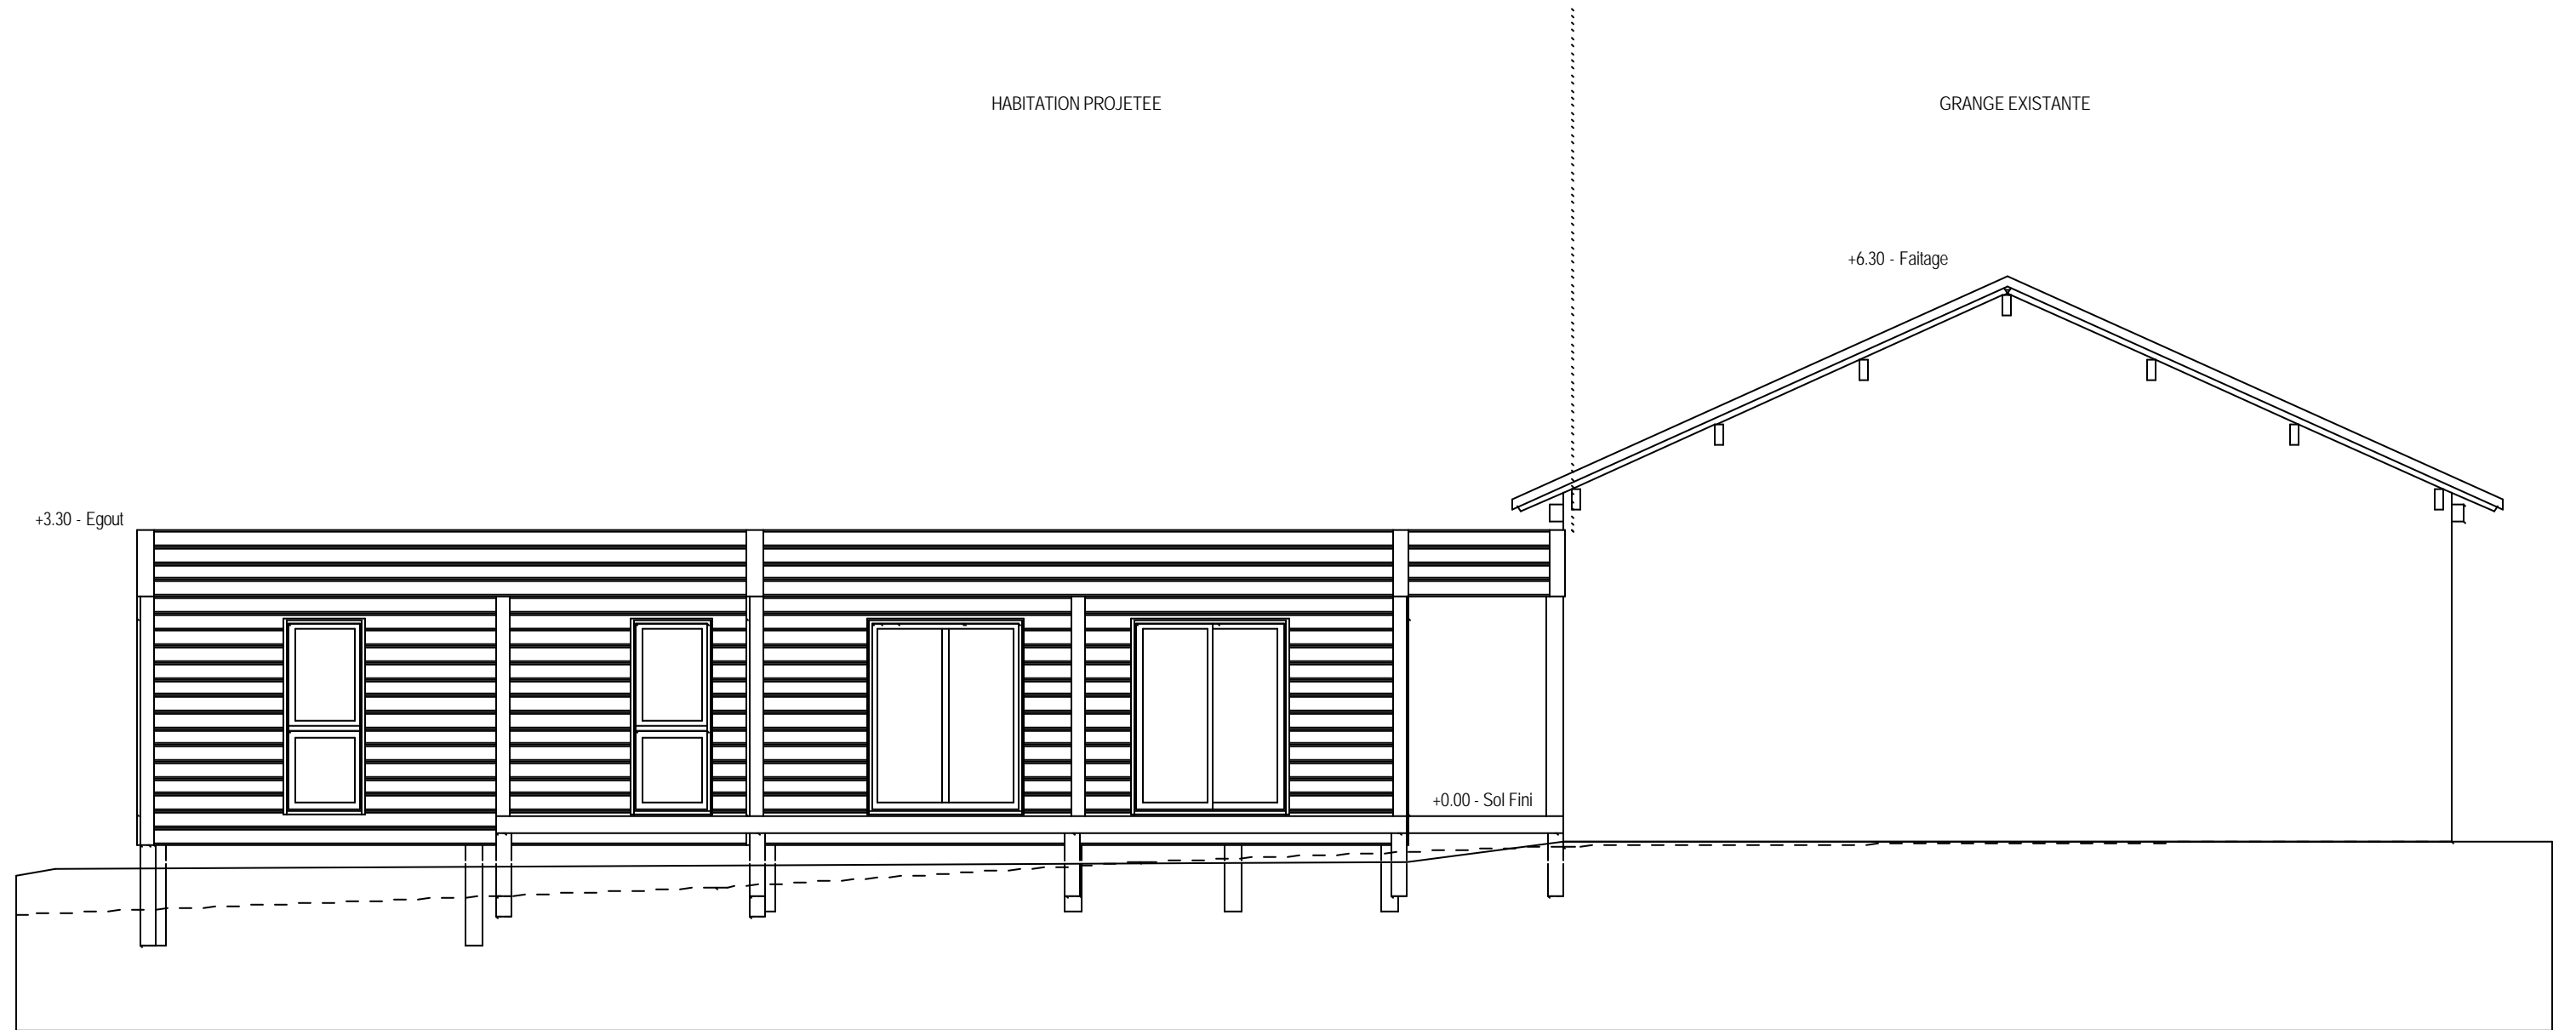

Facade Ouest - 1/75 eme

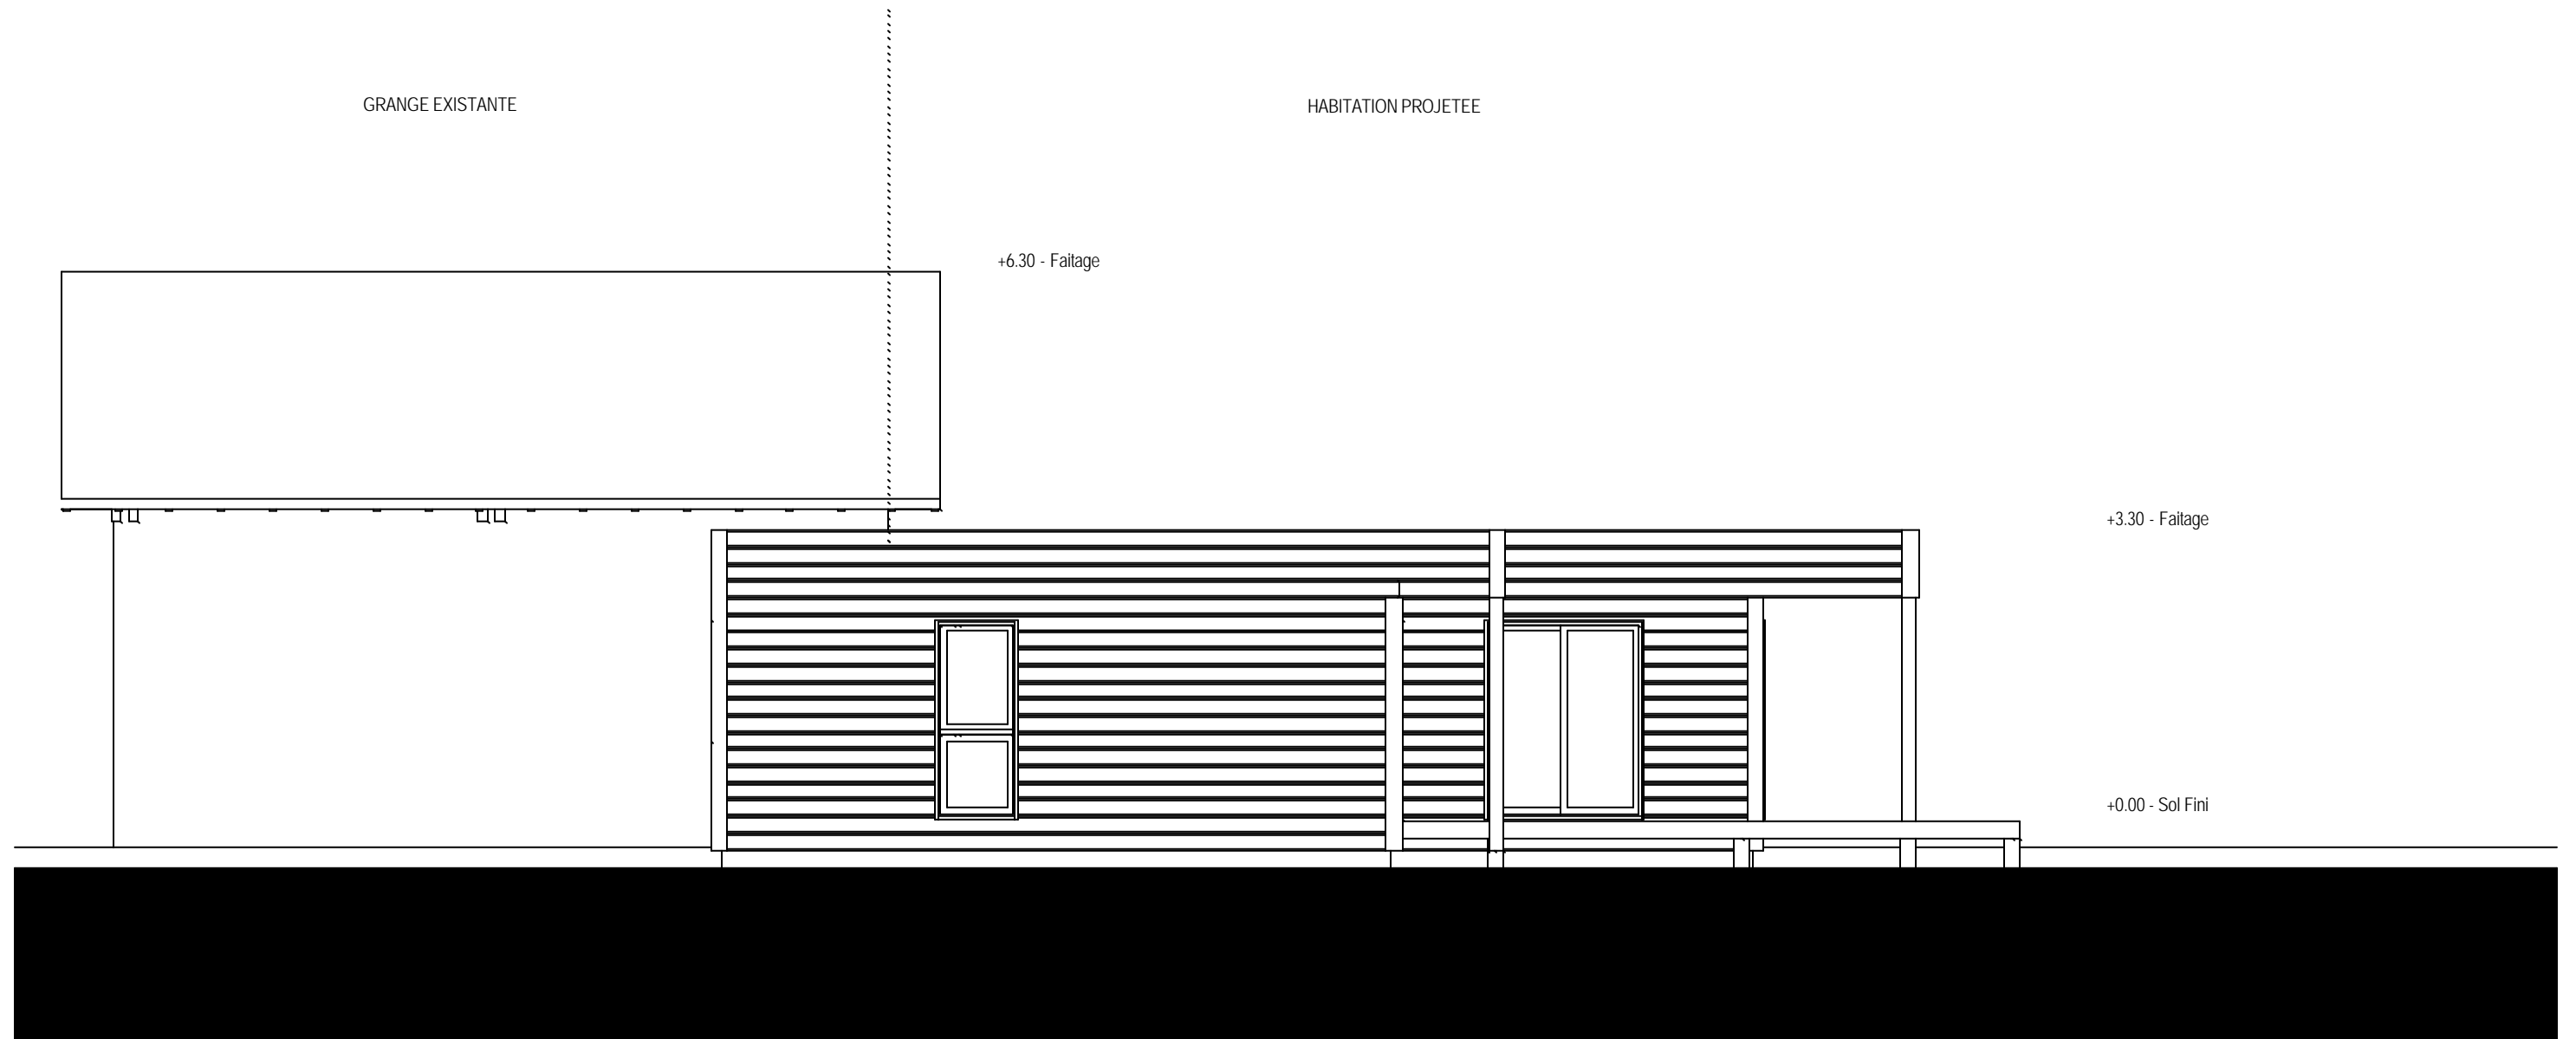

Facade Est - 1/75 eme

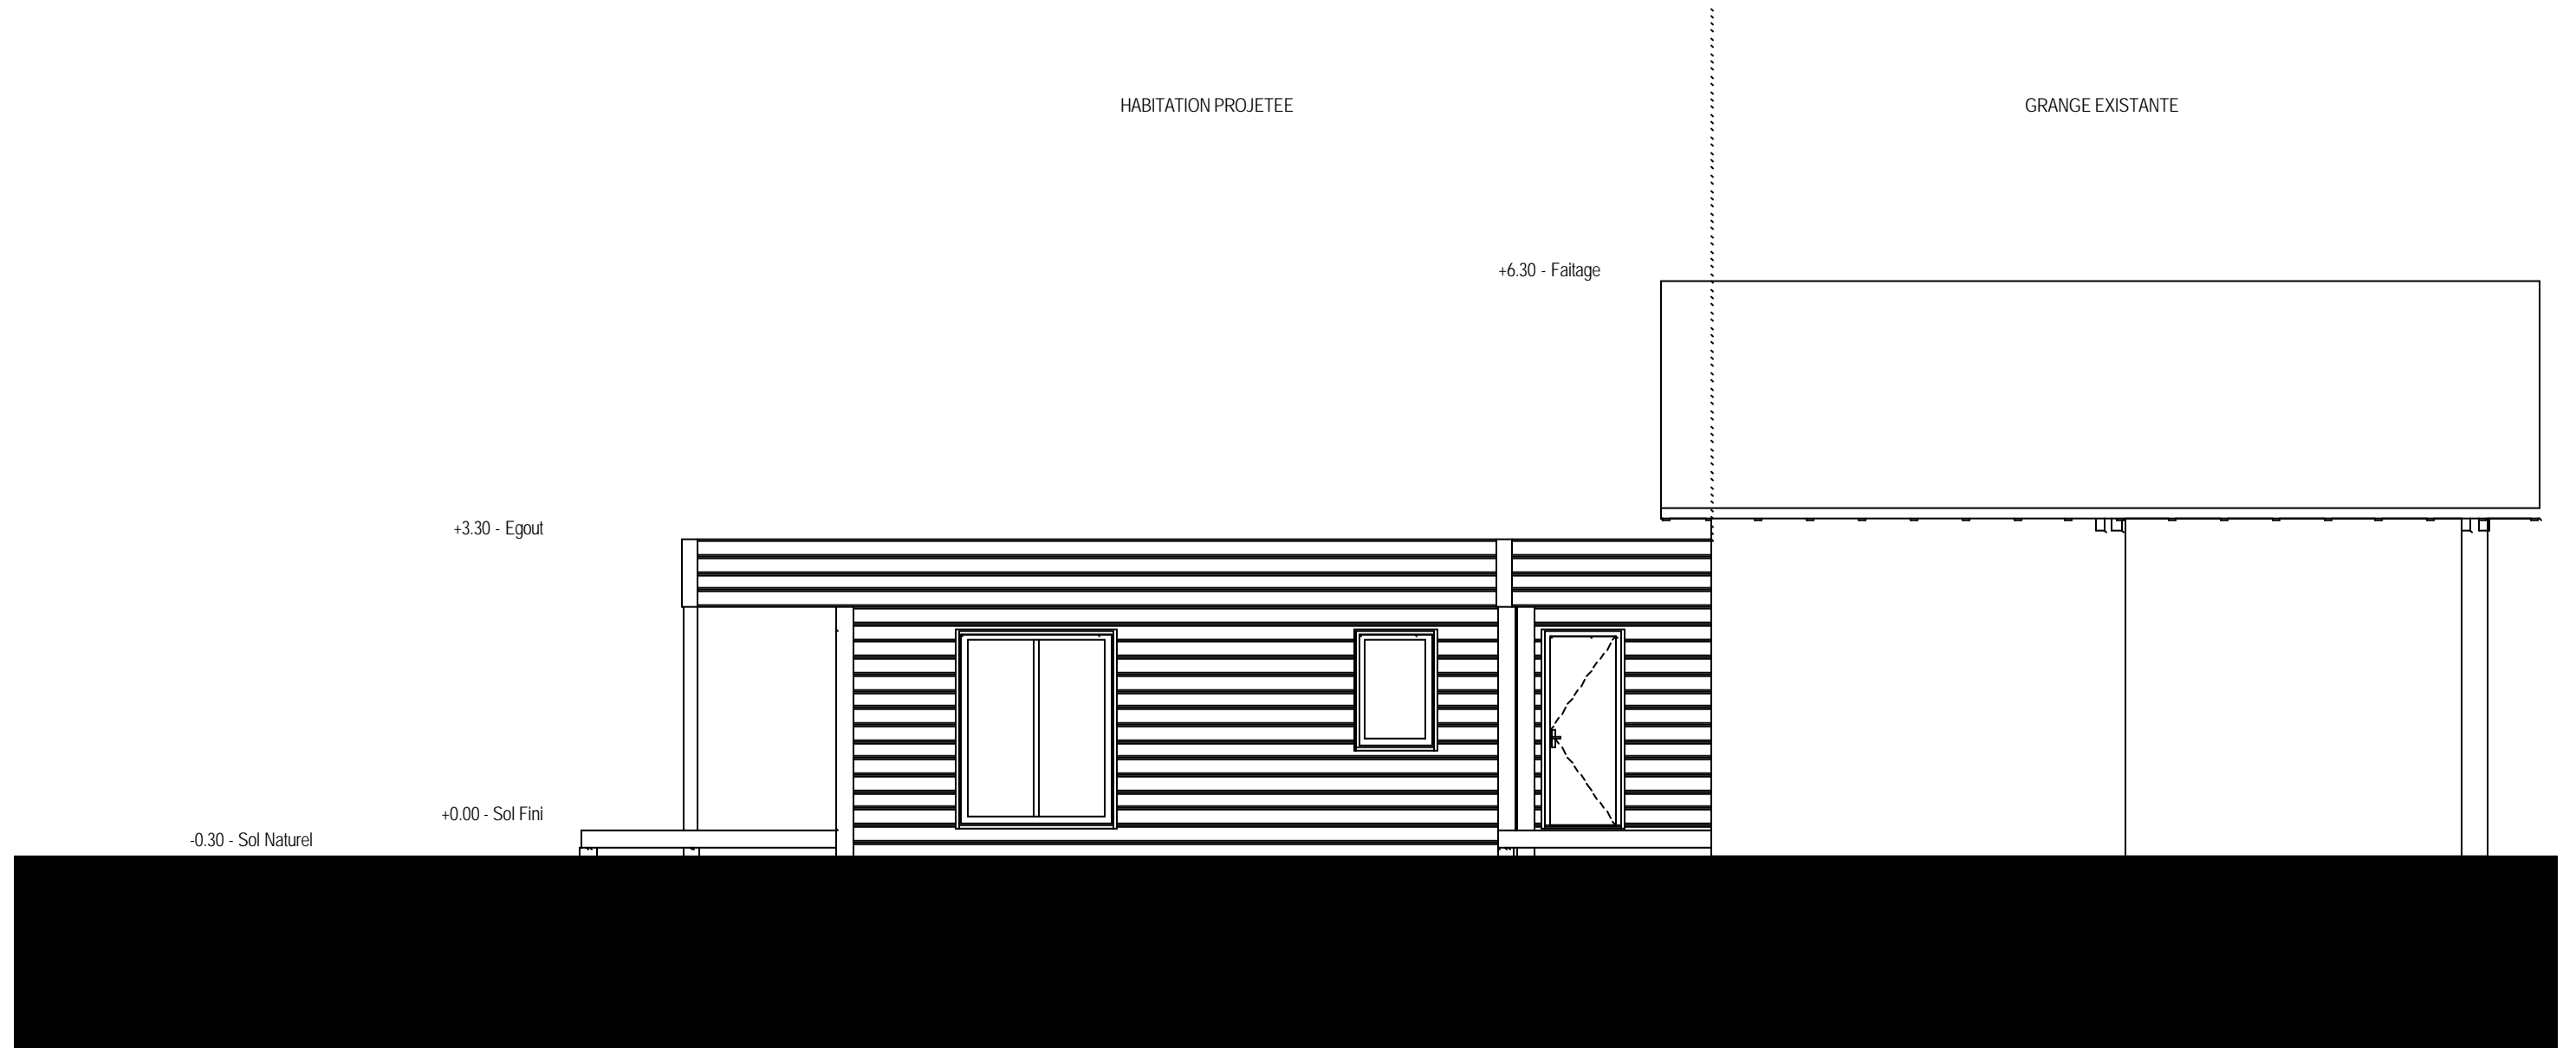

Facade Nord - 1/75 eme

