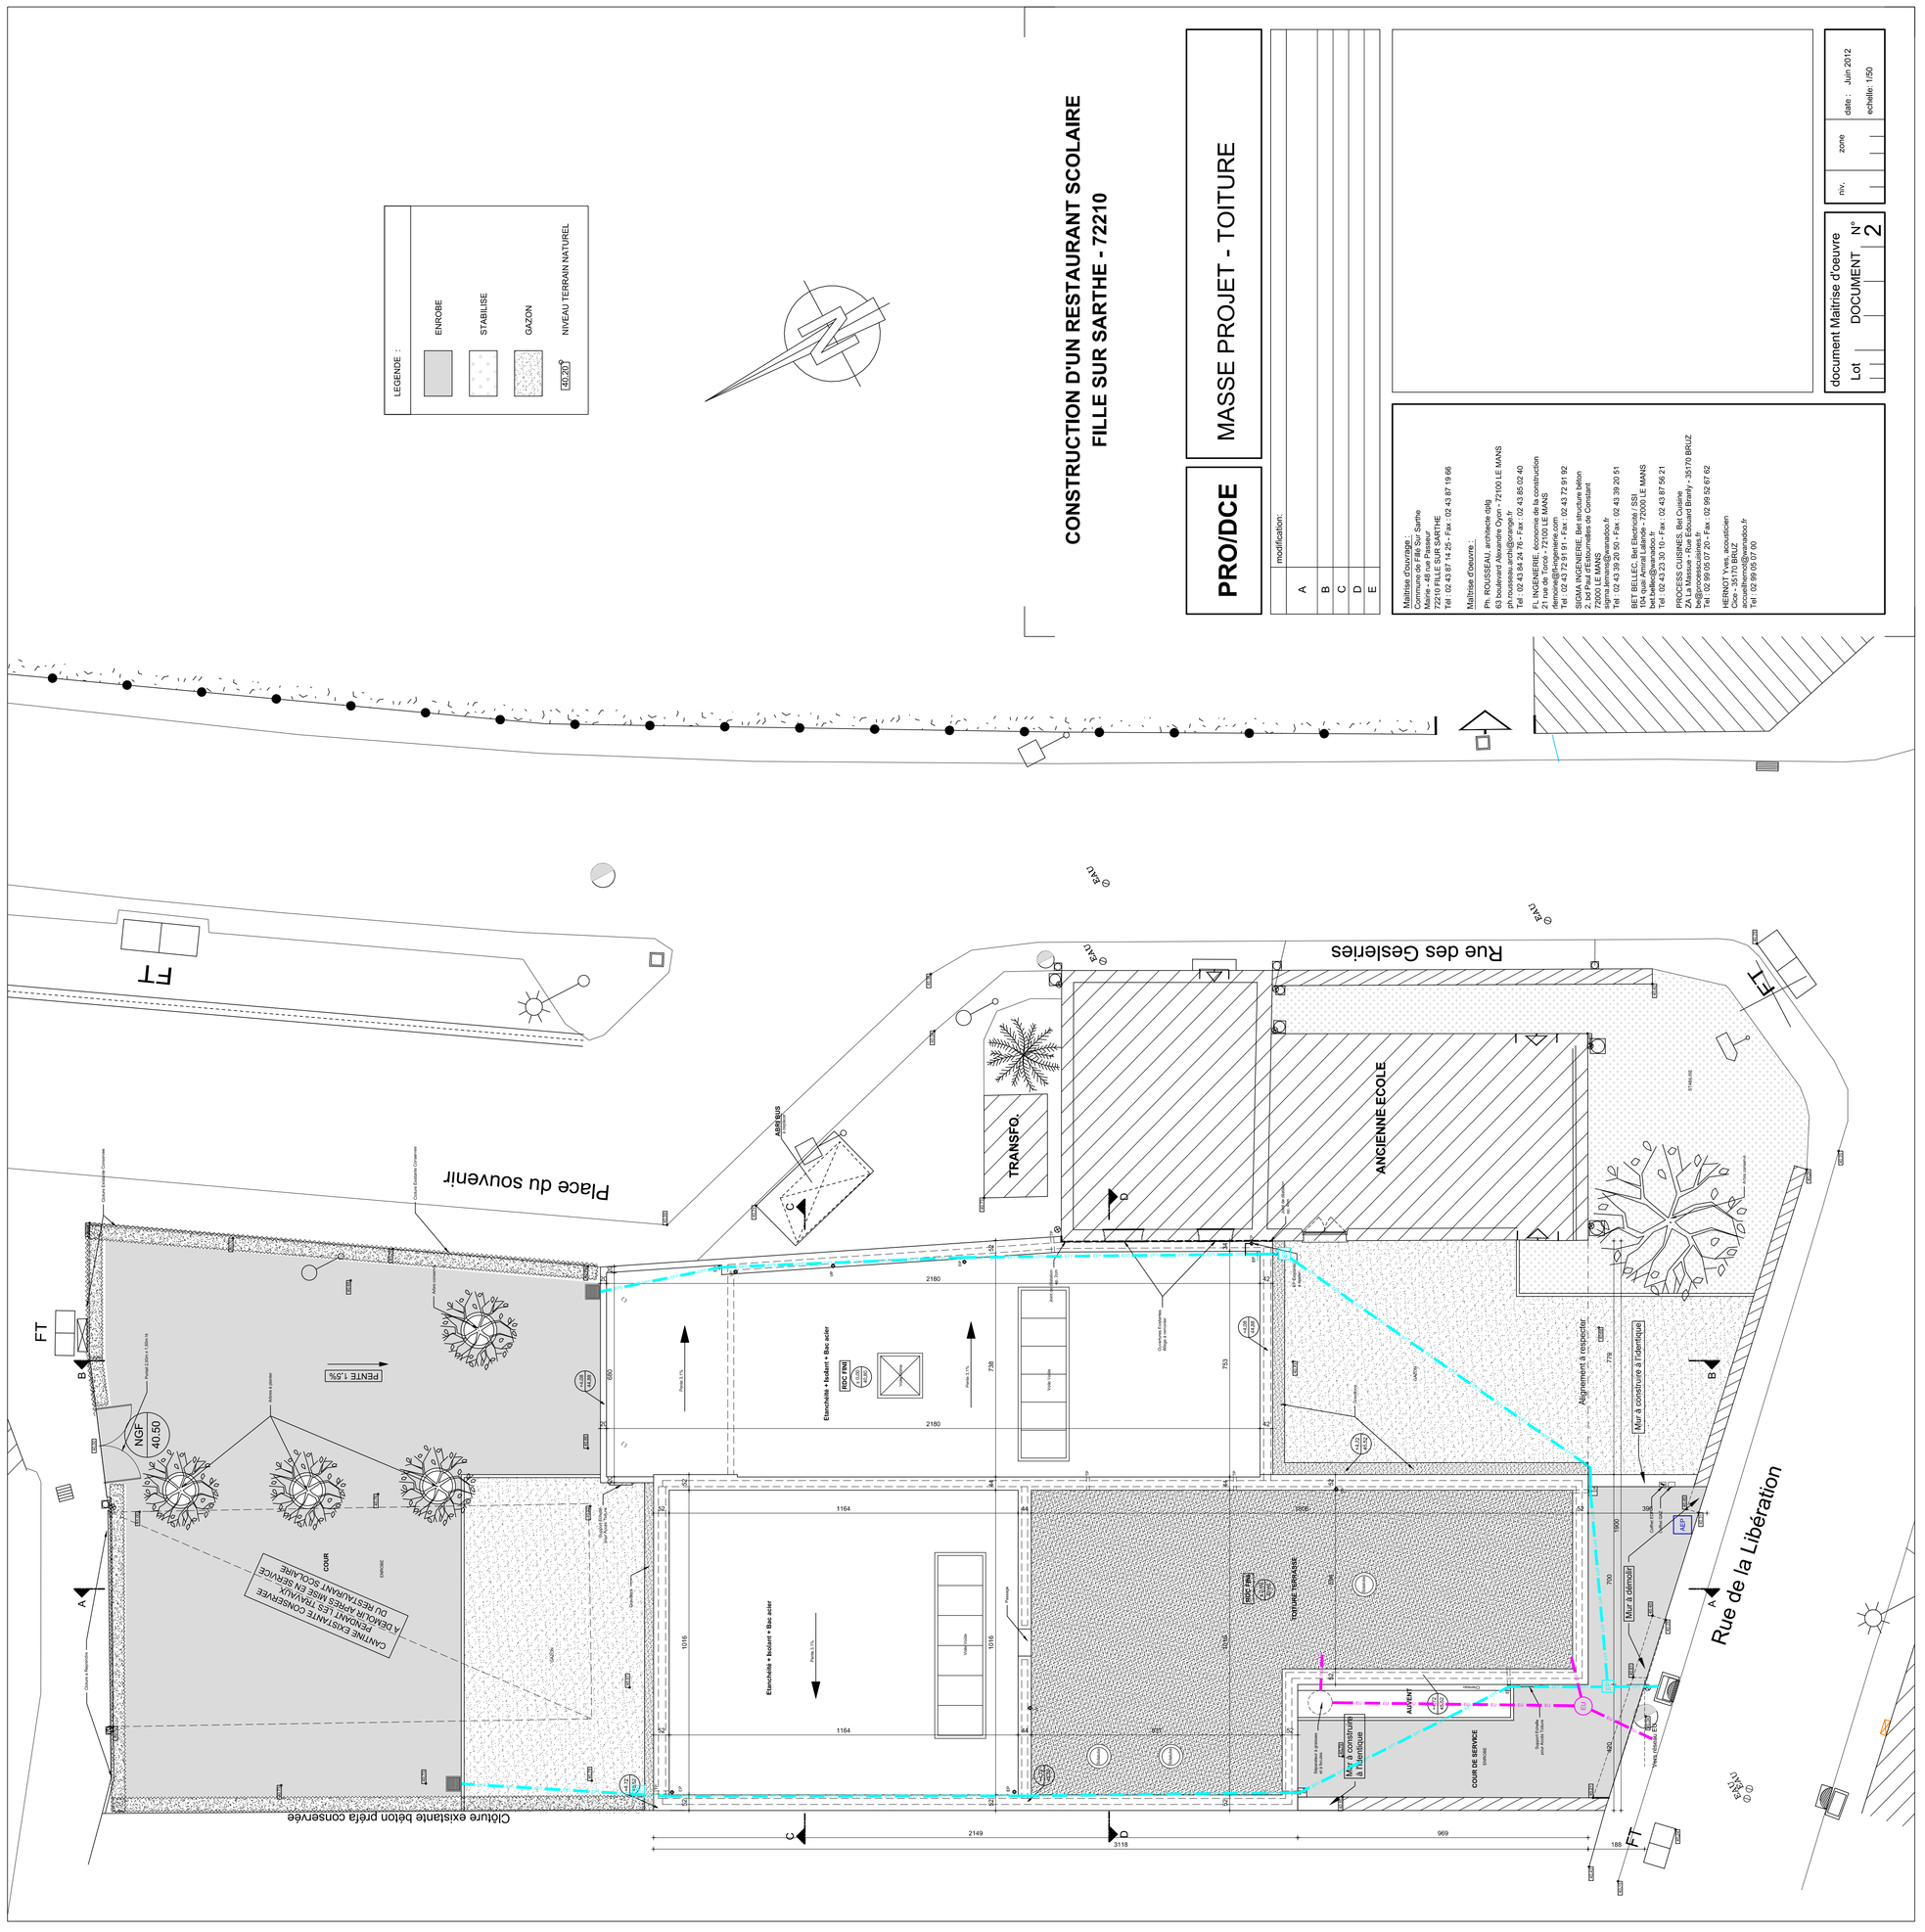

Maîtrise d'ouvrage:
Commune de Fille-Sur-Sarthe
72210 FILLE SUR SARTHE
Tél : 02 43 87 74 25 / Fax : 02 43 87 19 66

Maîtrise d'oeuvre :
Ph. ROUSSEAU - architecte dplg
ph.rousseau.archi@orange.fr

Fl. INGENIERIE, économie de la construction


BET BELLEC, Bet Electricité / CSI
bet.bellec@wanadoo.fr
Tél : 02 43 23 30 10 / Fax : 02 43 87 56 21

Tél : 02 99 05 07 20 / Fax : 02 99 52 67 42

HERNOT Yves, acousticien
