


Projet NODUS / modification concours - vue en plongée du centre (détail et proportions)

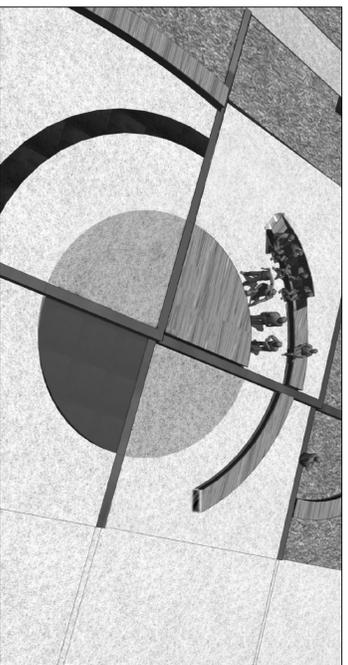


Projet NODUS / modification concours - vue d'ensemble (détail et proportions)



Projet NODUS / modification concours - vue d'un détail

LEGENDE

- ARCS 1 à 8 morphostructure bois et socle inox
- Auvents
- Circulations
- Tracé de l'oeuvre NODUS au sol
- A0 Arcs Nomenclature des arcs
- P0 plateau
- Représentation des centres des arcs

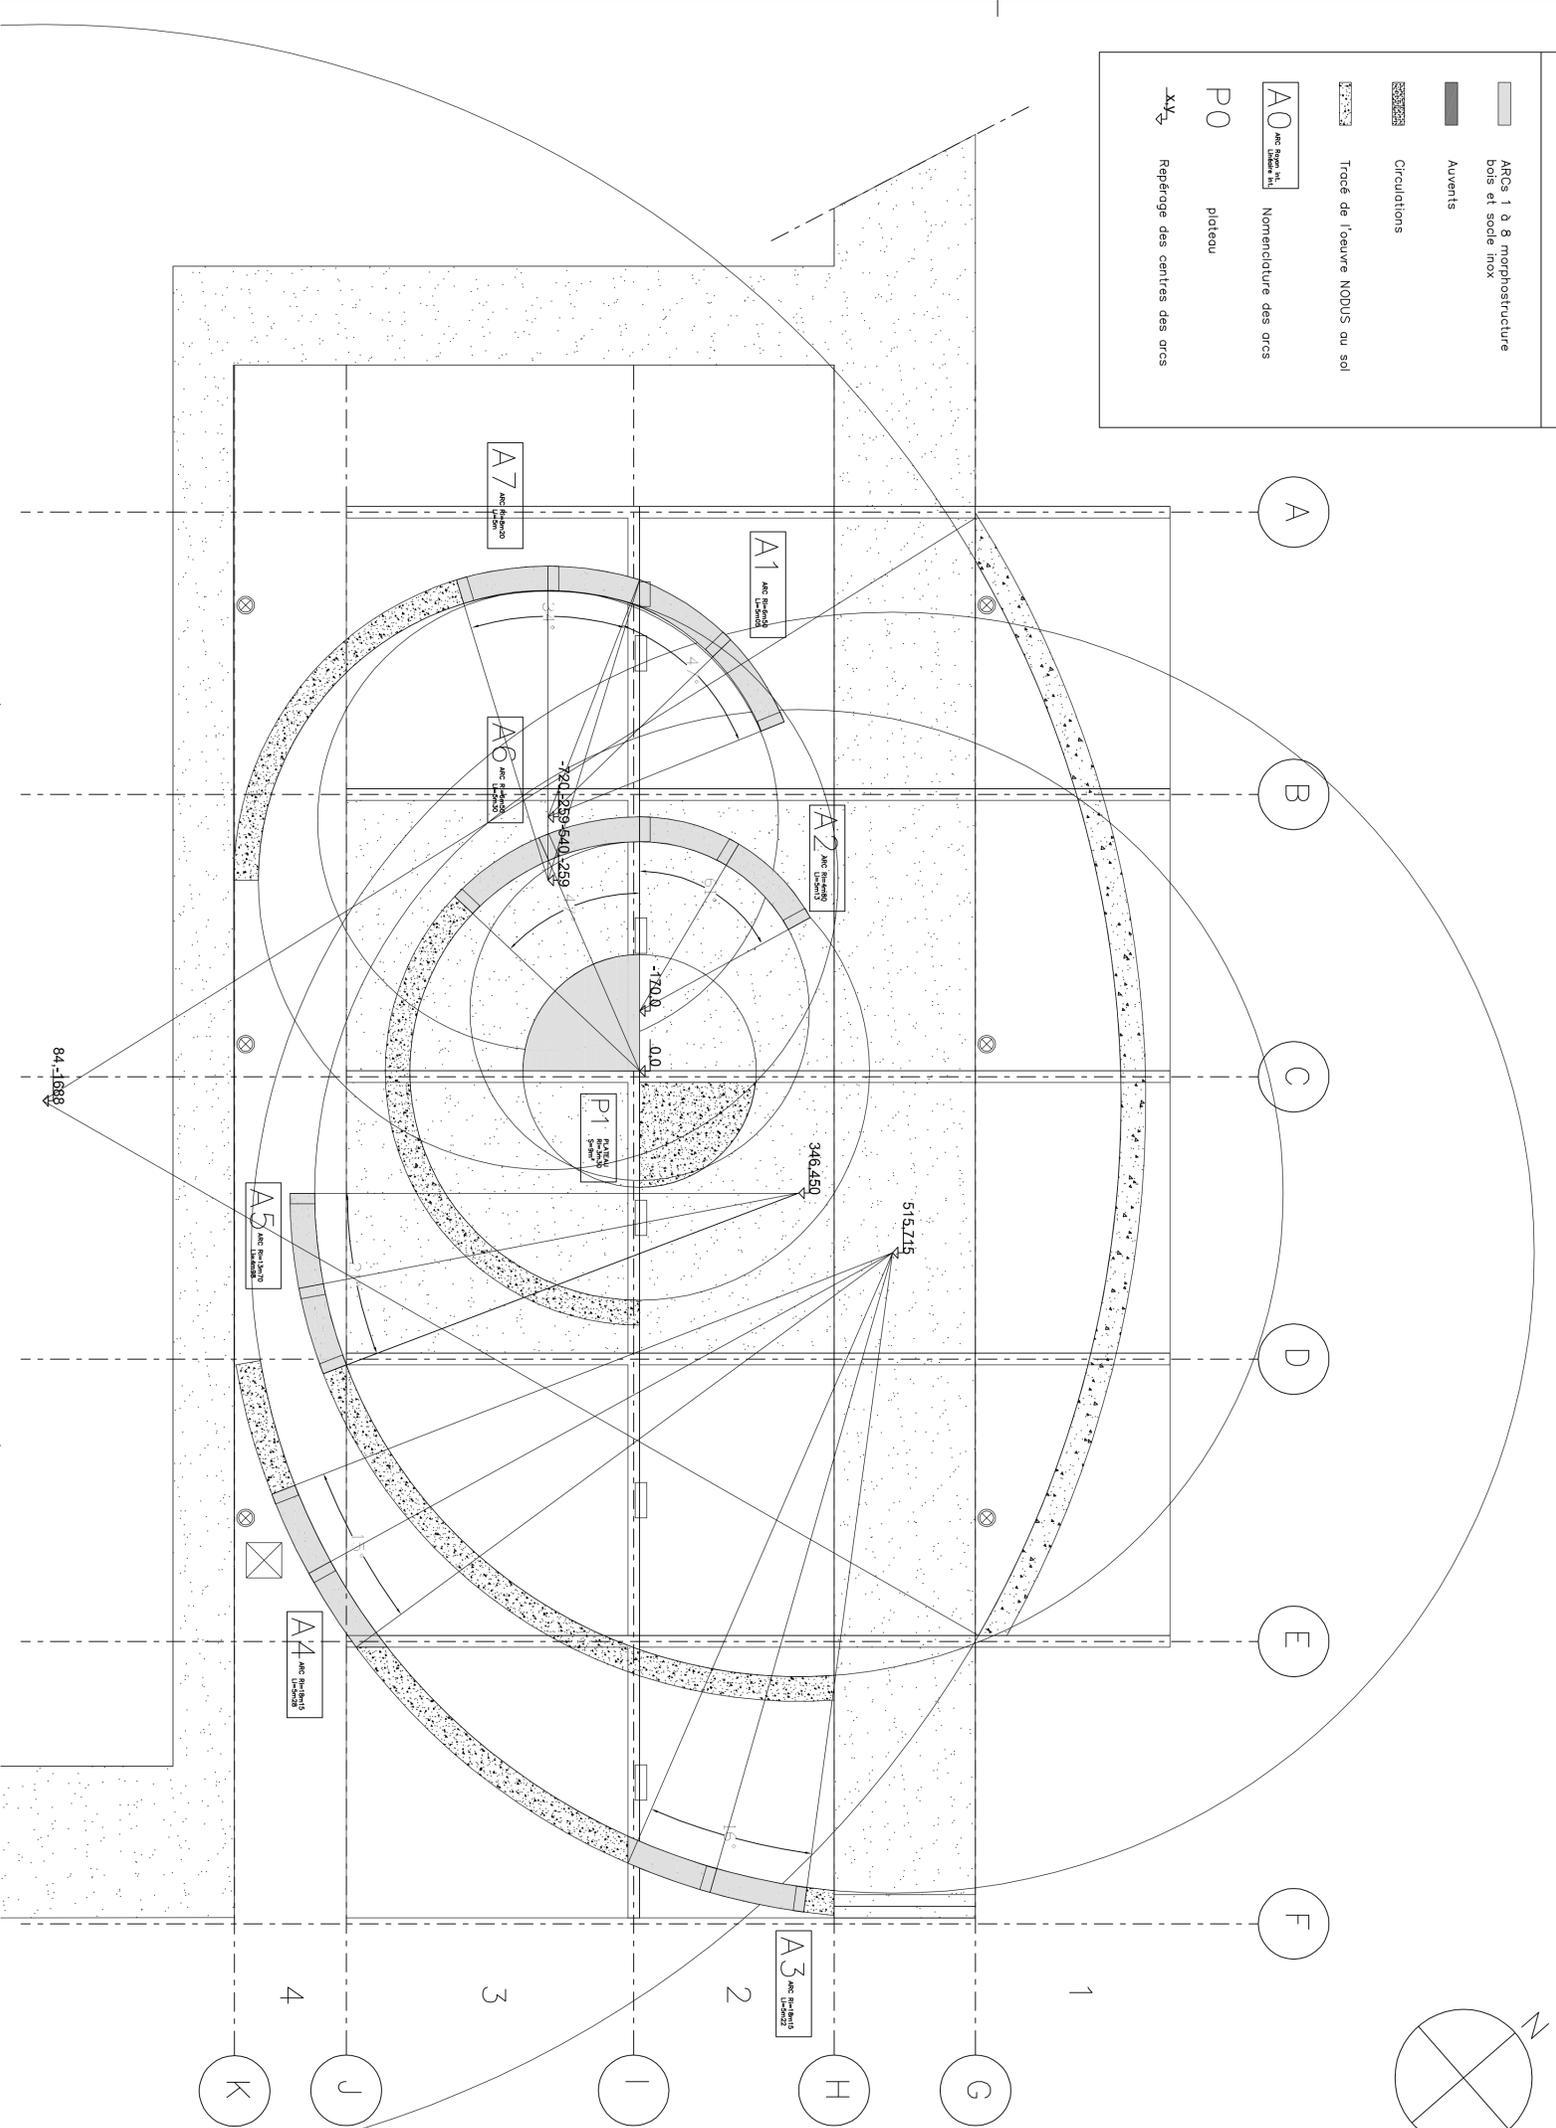

CONSEIL REGIONAL DU CENTRE
LYCEE PROFESSIONNEL GAUDIER BRZESKA

NODUS
1% artistique - Halle bois
Lycée Gaudier Brzeska

MAITRISE DE L'OUVRAGE
CONSEIL REGIONAL DU CENTRE
9 RUE SAINT PIERRE LENTIN 45 041 ORLEANS CEDEX 1

MAITRE D'OEUVRE 1% ARTISTIQUE
MISE EN OEUVRE : Szobaten Tessier
architecte scénographe
6 rue Bourgois - 2010 Paris
T : 01 53 38 03 06
tessier.sz@wanadoo.fr

PRESTATAIRES
LOT 01 TRAVAUX EN RESEAU/ECLAIRAGE
GABRIEL
TRAVAU PUBLICS
Chloé Bouquet
Poi. 06 79 86 56 56
gabriel@travauxpublics.fr
45 640 SAINT-DENIS-LE-BLANC
T : 02 38 98 36 27 - F : 02 38 51 14 94
contact@travauxpublics.com

ARTISTE
André/Studio Damien VALERO
1 rue des Niveuses - 75011 Paris
T : 01 53 38 03 06
d.valero@studio.fr

LOT 02 PLATELAGES BOIS - MENUISERIES EXTERIEURES
CROIXMARIE
MENUISERIE
AGENCEMENT
40,001 Saint-François-Braye Cedex
T : 02 38 98 10 50 - F : 02 38 88 52 17
contact@croixmarie.com

LOT 03 METALLERIE - SIGNALTIQUE
Pascal Jamin
CASTEX
SOTECOM
26 rue Joseph Caillaud
45 000 Orléans Cedex 2
T : 02 47 29 82 35 - F : 02 47 53 86 29
pascal.jamin@castexsotecom.fr

Lot 02 PLATELAGES - MENUISERIES EXTERIEURES
Lot 03 METALLERIE - SIGNALTIQUE
IMPLANTATION

DCE		Plan général	ECH: 1/100'
TOUTES LES COTES SONT A VERIFIER PAR LES ENTREPRISES CONCERNÉES		INTERFACE LOTS : 01	
date: 19 juin 2012	INDICE : A	nom du fichier : IAC-DCE	responsabilité : AMS