


31 JANVIER 2012: Modification Terrasse
Implantation serre

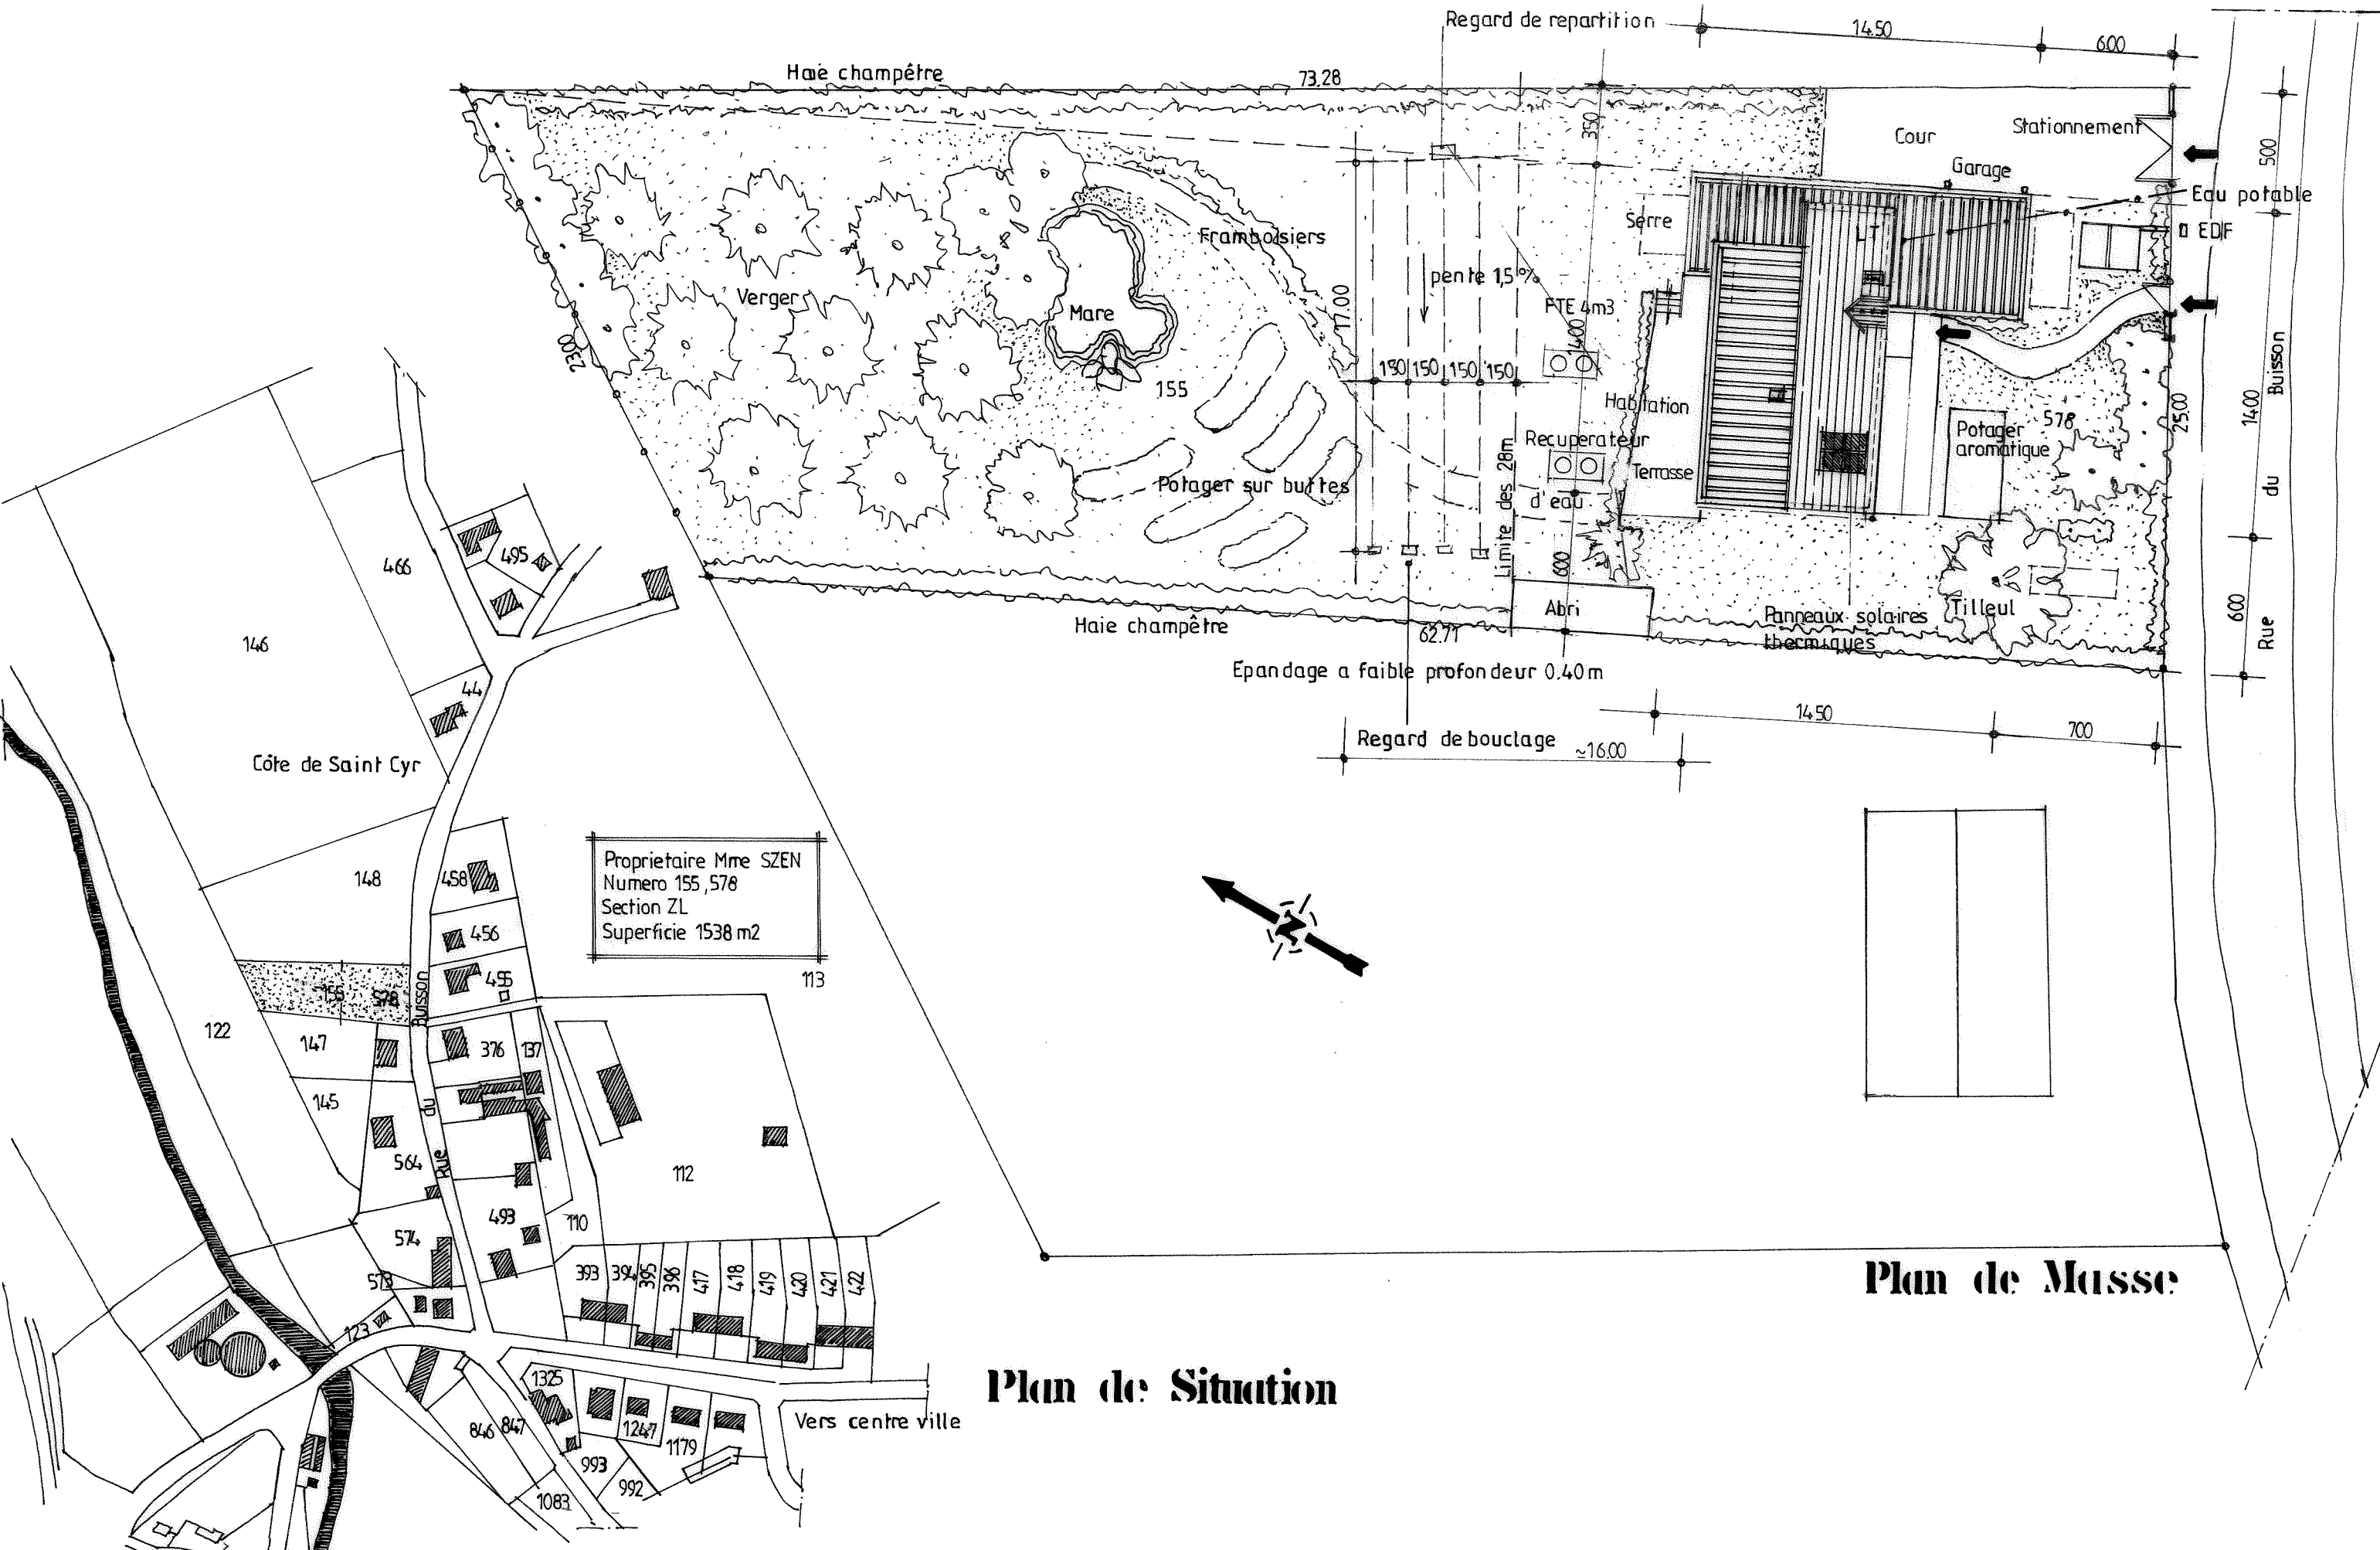

Propriétaire Mme SZEN
 Numero 155, 578
 Section ZL
 Superficie 1538 m2

Plan de Situation

Plan de Masse