

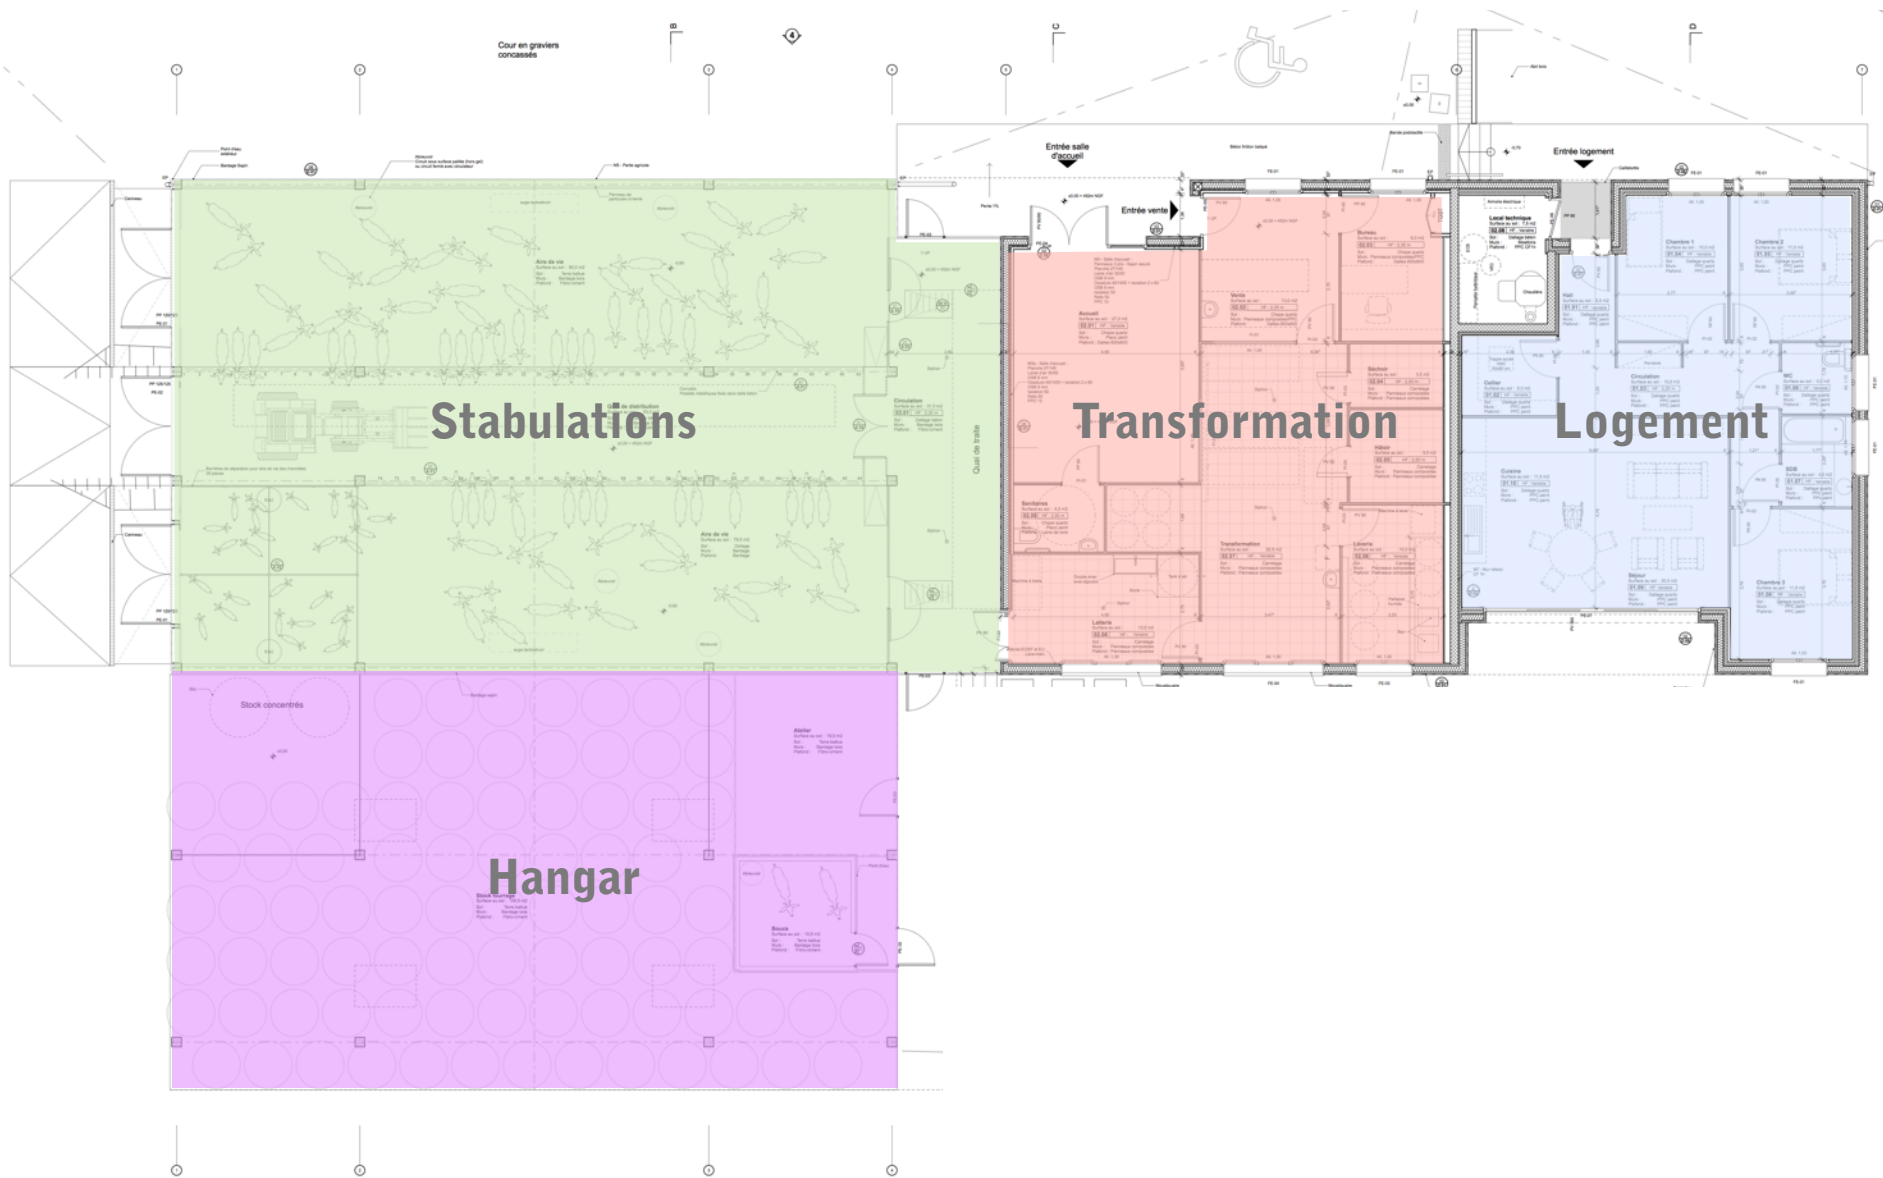



3. PLANS

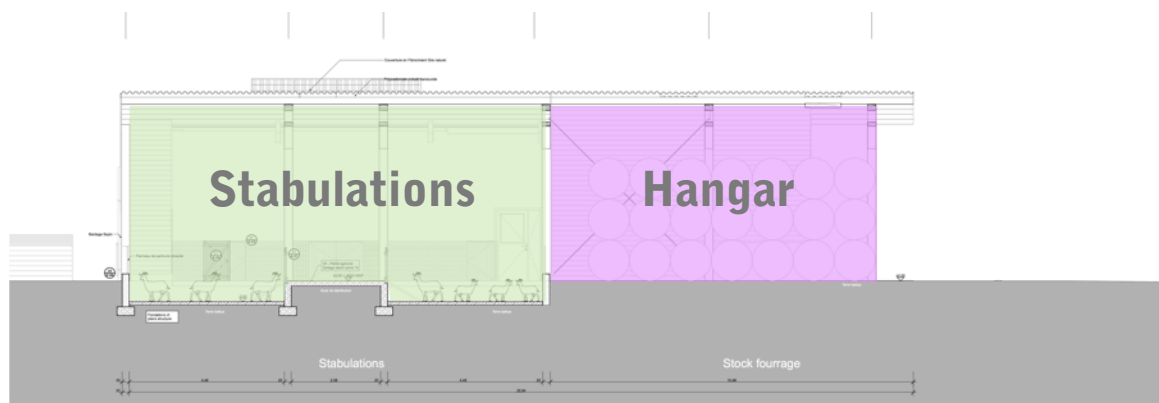


3. PLANS

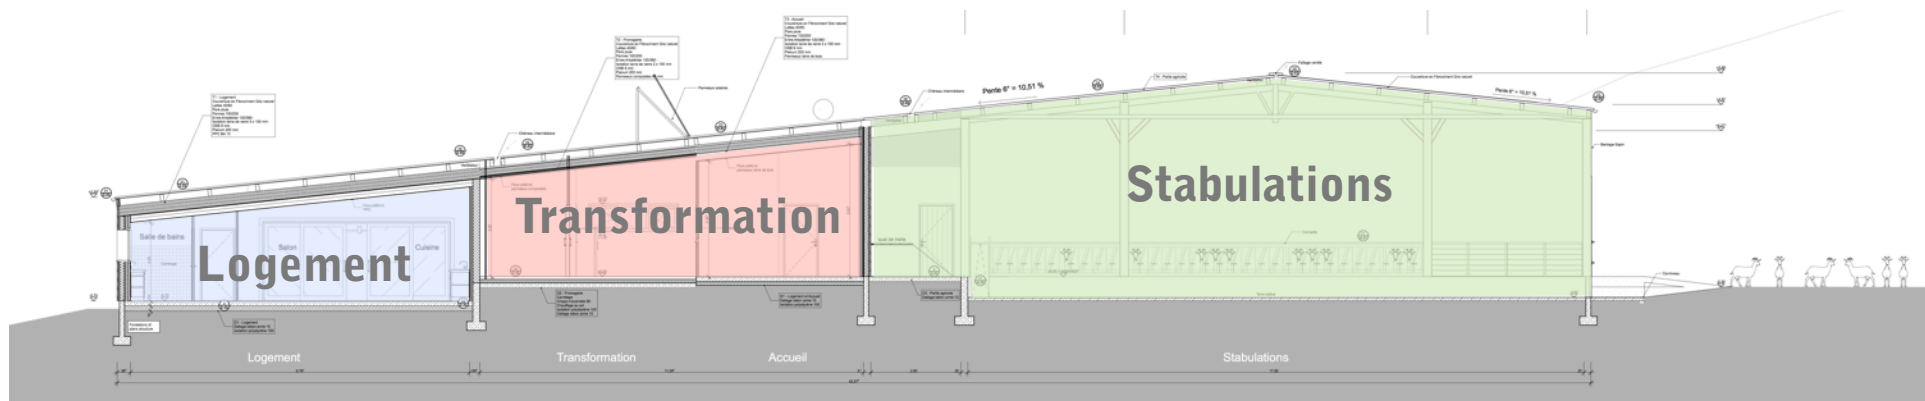


4. DÉTAILS

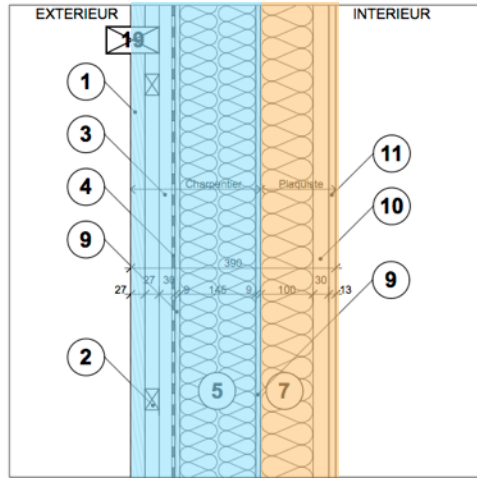


1 M1 - Logement

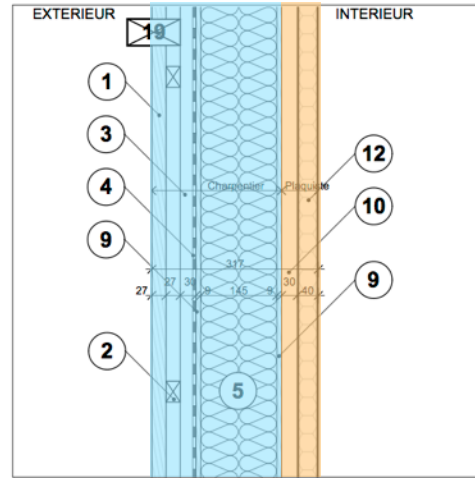


2 M2 - Fromagerie + vente

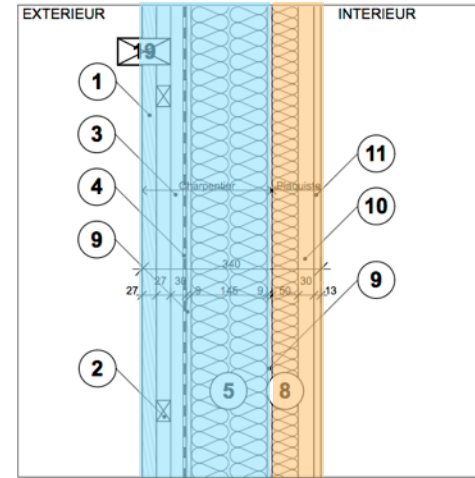


3 M3 - Accueil

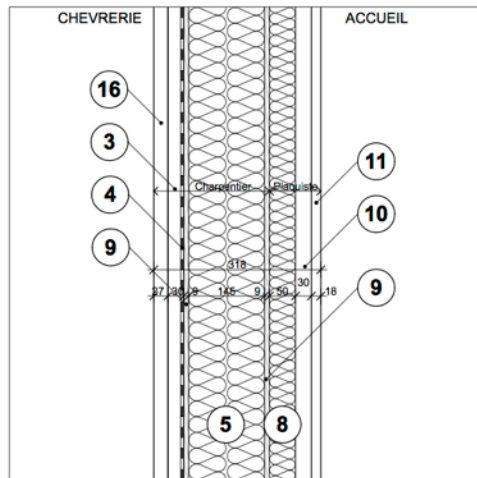

4 M3a - Accueil / chèvrerie

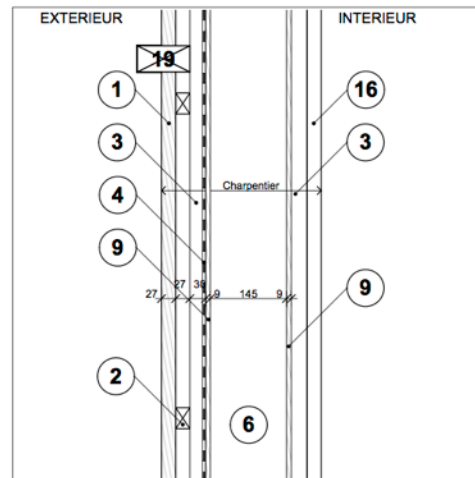

5 M4 - Traite

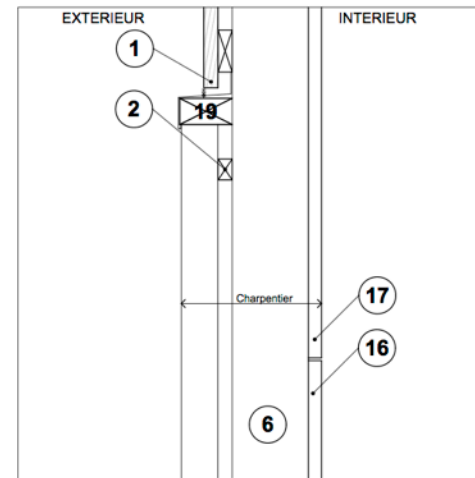

6 M5 - Partie agricole