


RUE JULES LEMAITRE

RUE FERDINAND BUISSON

ACCES PROVISOIRE PIETONS

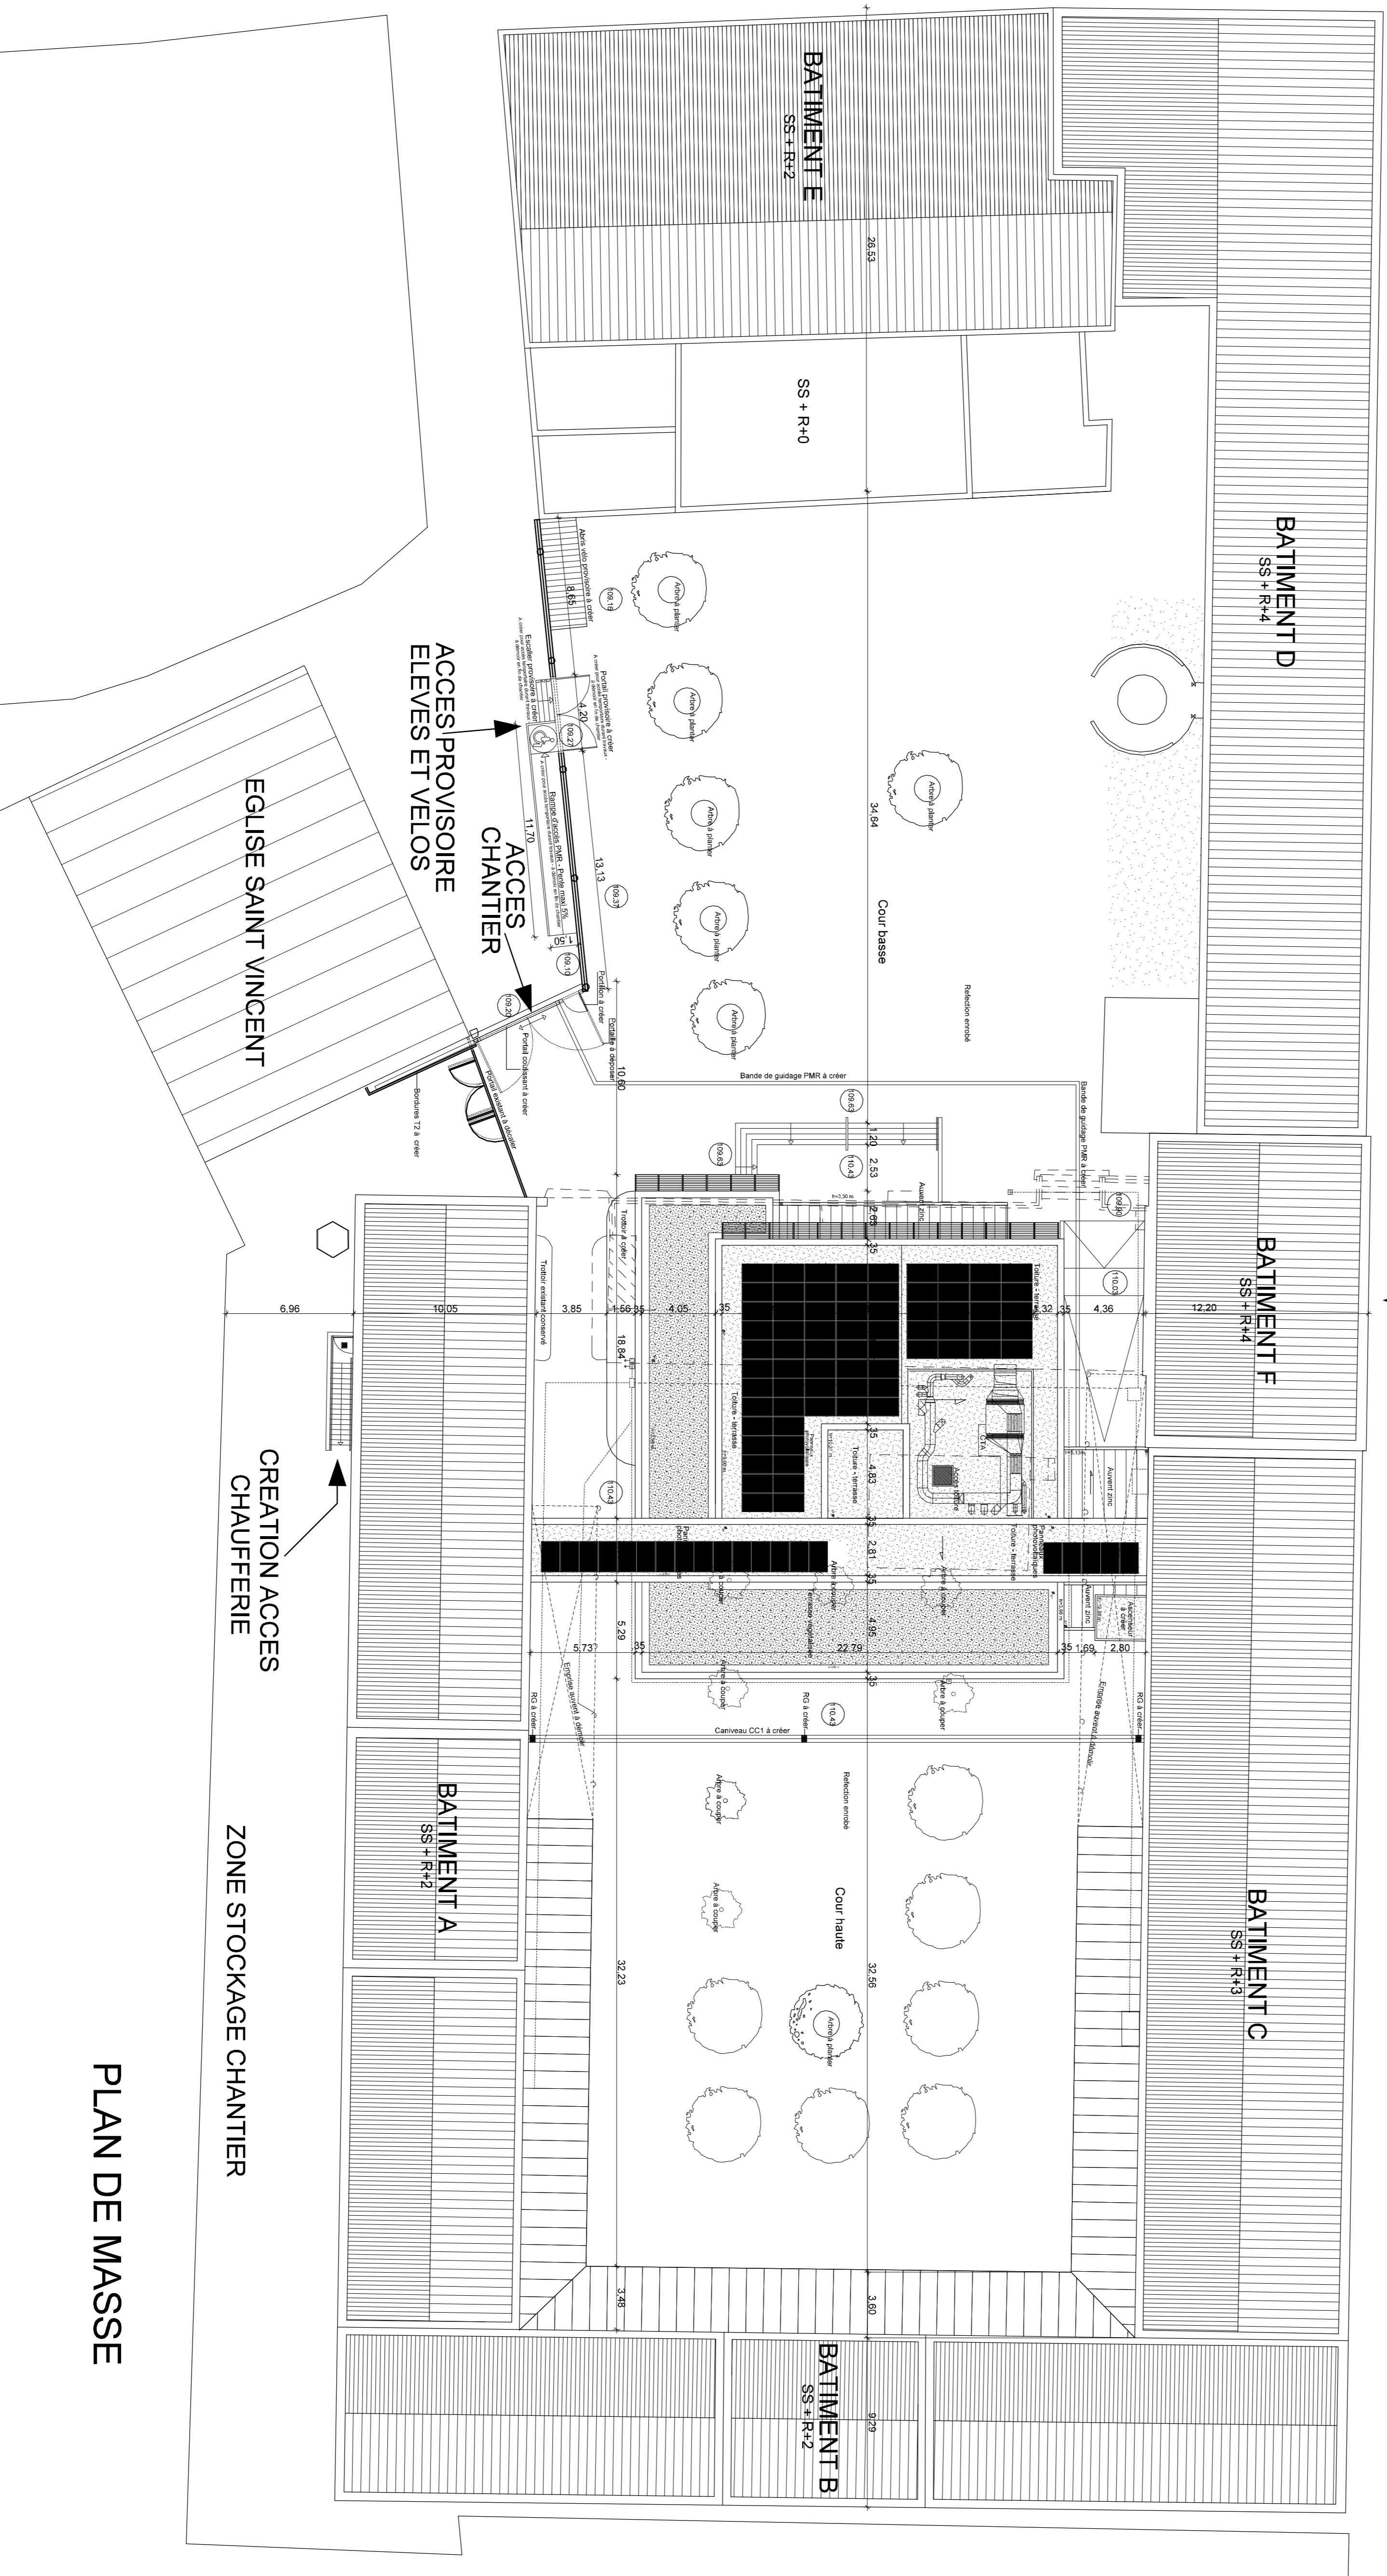

EGISE SAINT VINCENT

PLAN DE MASSE