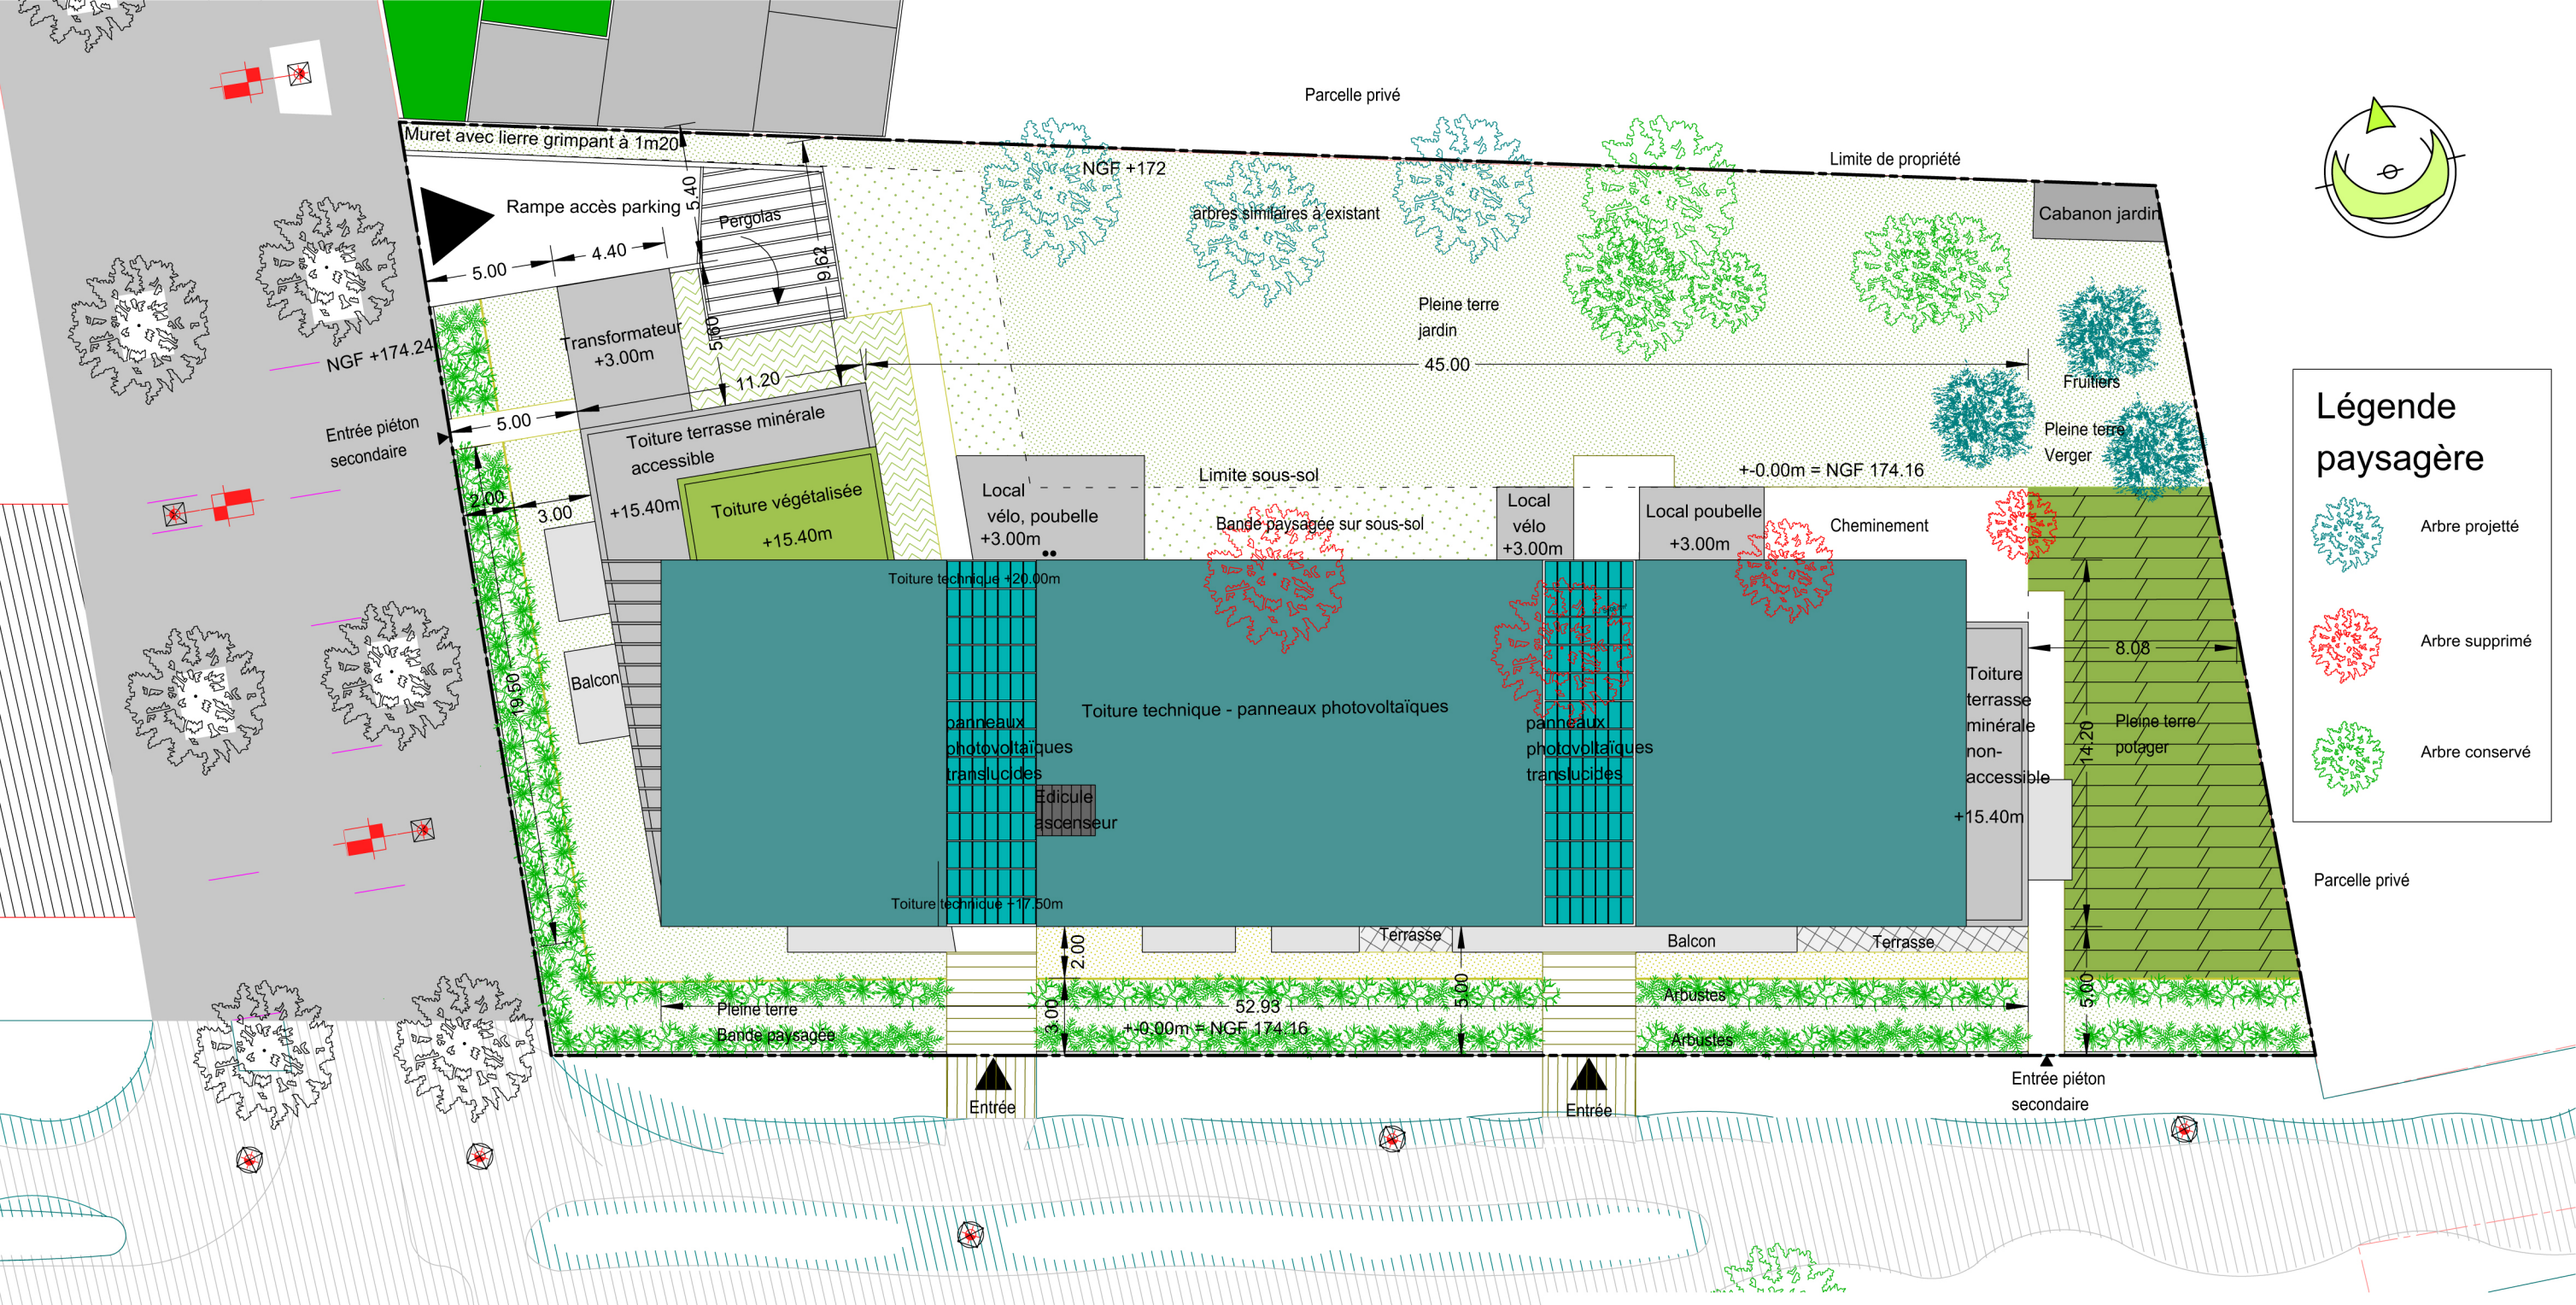
Parcelle privé
Muret avec lierre grimpant à 1m20
NGF +172
Limite de propriété
Rampe accès parking
5.00
4.40
5.40
Pergolas
9.62
arbres similaires à existant
Cabanon jardin
Pleine terre jardin
45.00
Transformateur +3.00m
5.60
11.20
NGF +174.24
Fruitiers
Pleine terre Verger
Entrée piéton secondaire
5.00
3.00
3.00
Toiture terrasse minérale accessible
+15.40m
Toiture végétalisée
+15.40m
Local vélo, poubelle +3.00m
Limite sous-sol
+-0.00m = NGF 174.16
Bande paysagée sur sous-sol
Local vélo +3.00m
Local poubelle +3.00m
Cheminement
Toiture technique +20.00m
9.50
Balcon
Toiture technique - panneaux photovoltaïques
panneaux photovoltaïques translucides
Edicule ascenseur
panneaux photovoltaïques translucides
Toiture terrasse minérale non-accessible
+15.40m
8.08
14.20
Pleine terre potager
Toiture technique +17.50m
Terrasse
Balcon
Terrasse
2.00
3.00
Pleine terre Bande paysagée
52.93
+-0.00m = NGF 174.16
5.00
Arbustes
Arbustes
5.00
Entrée
Entrée
Entrée piéton secondaire
Légende paysagère
Arbre projetté
Arbre supprimé
Arbre conservé
Parcelle privé