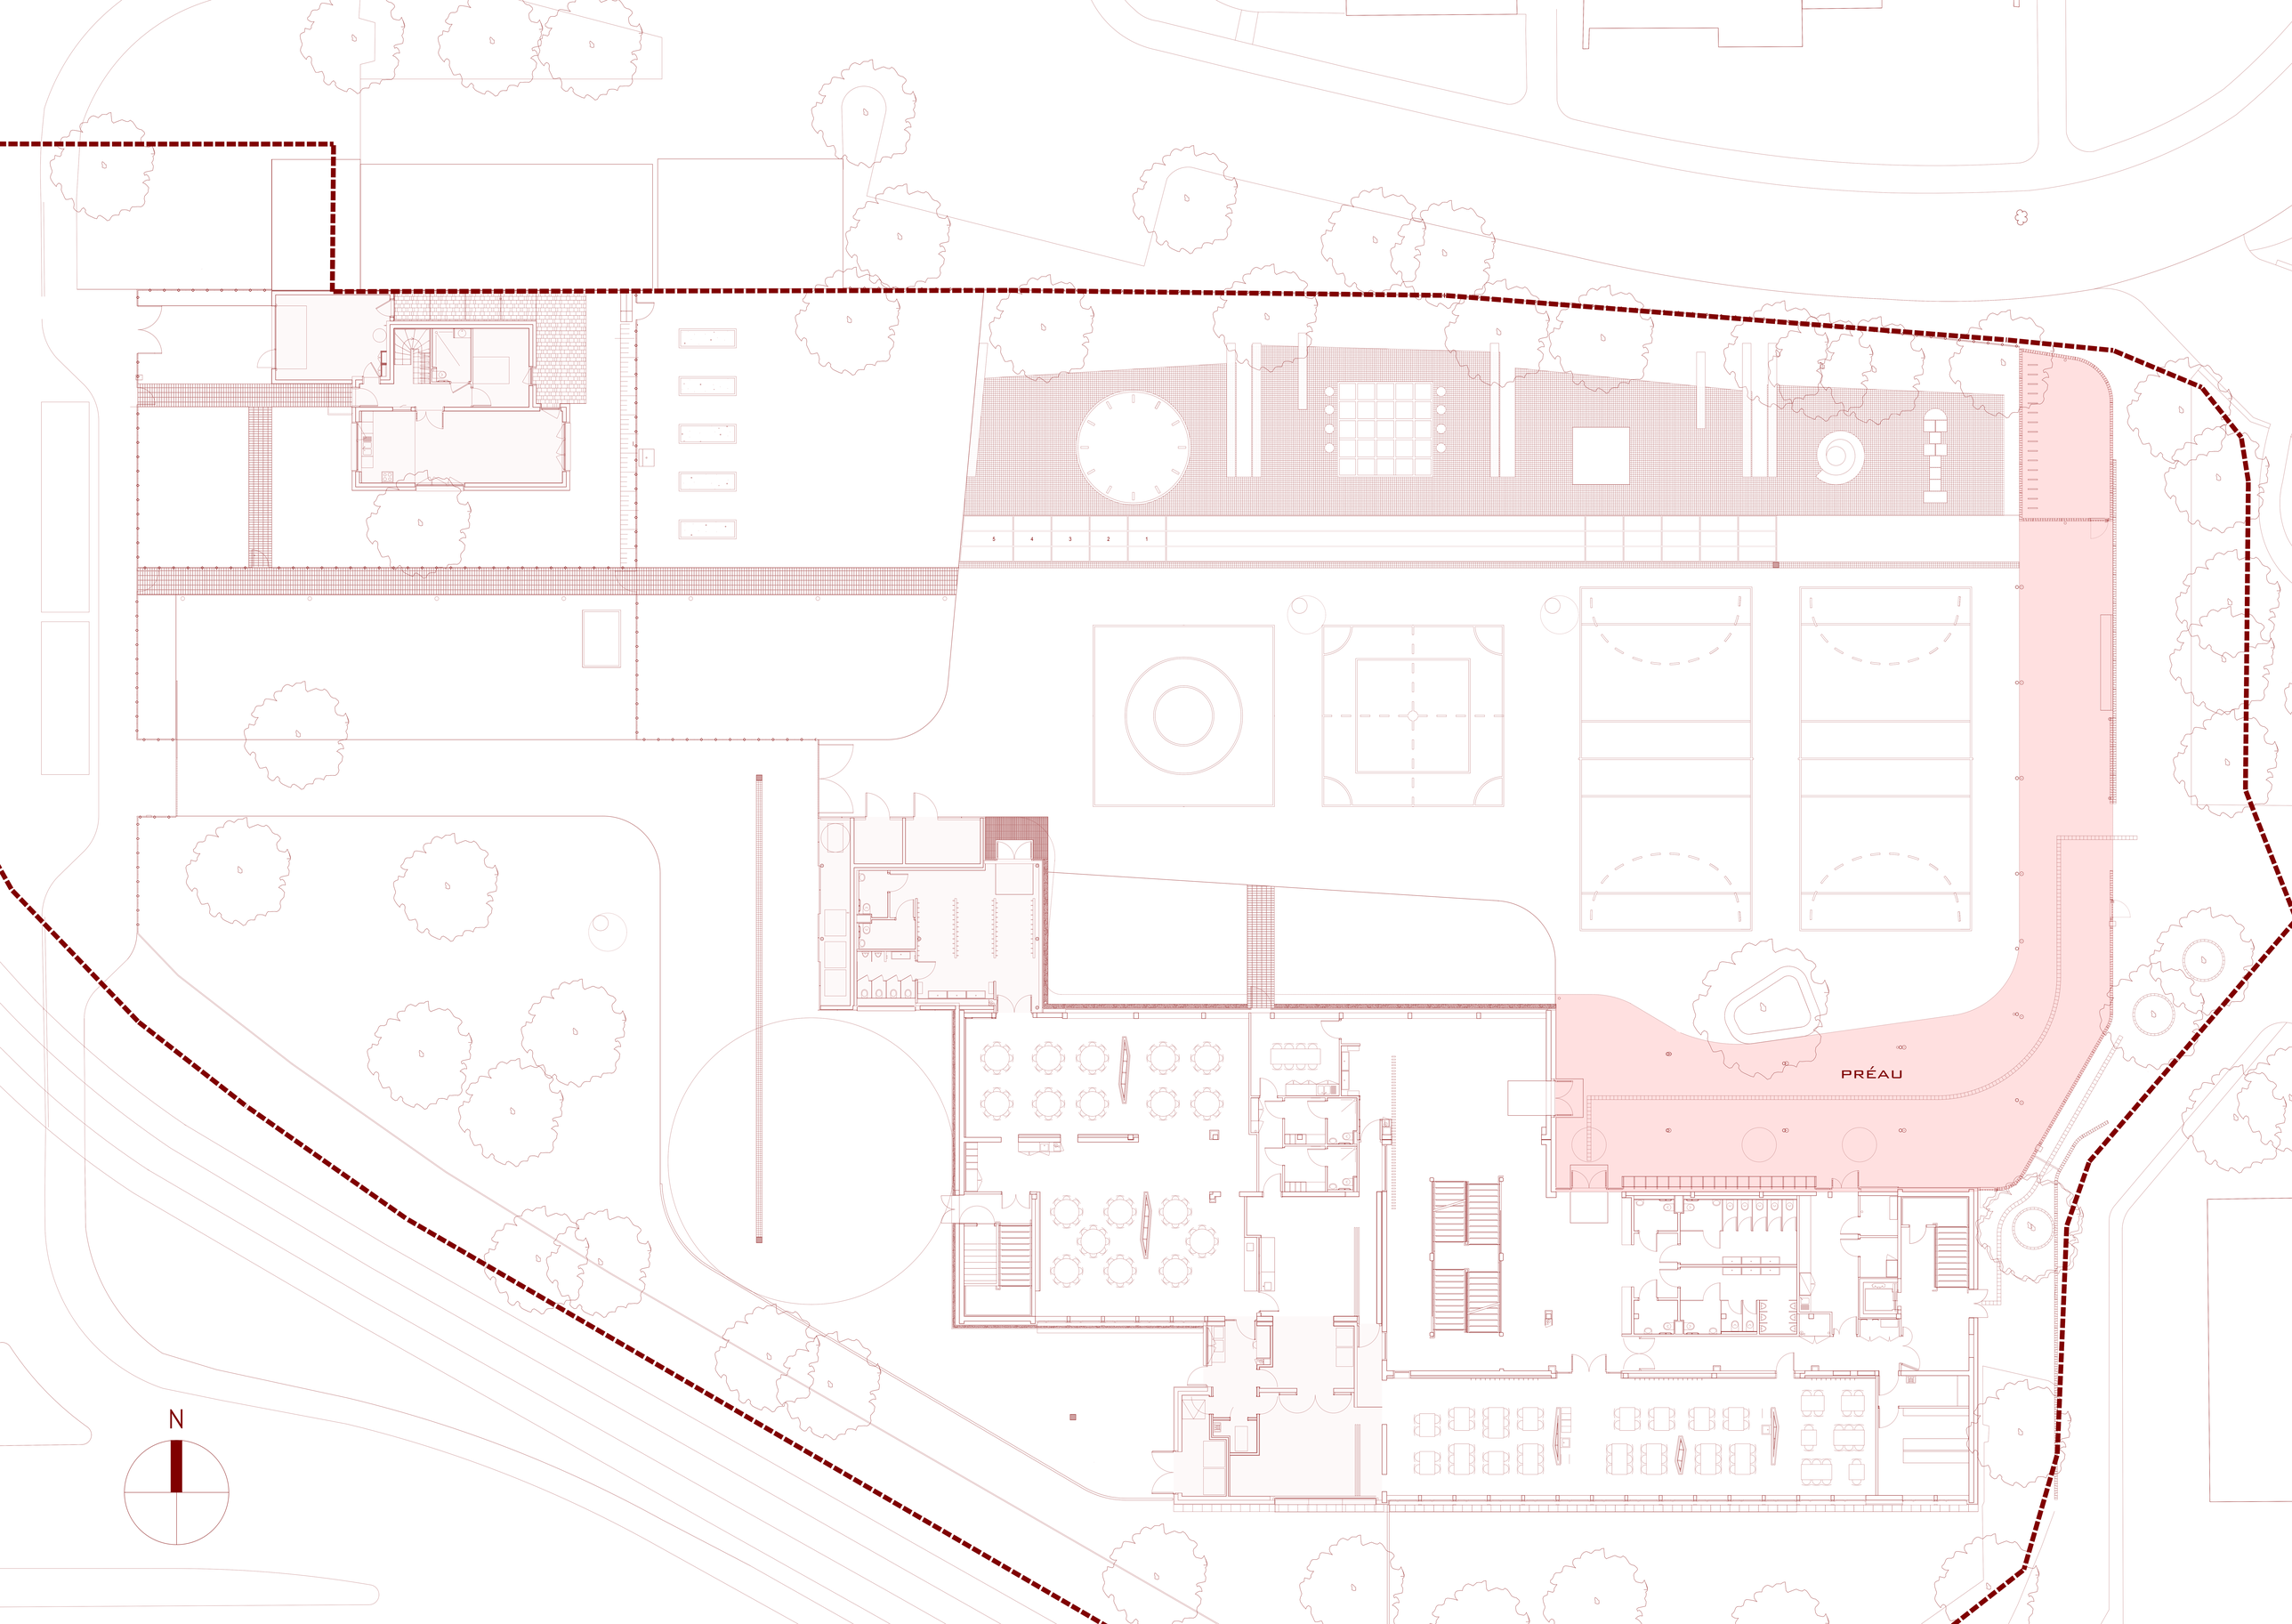
5
4
3
2
1
PRÉAU
N