


Avenue Nelson Mandela

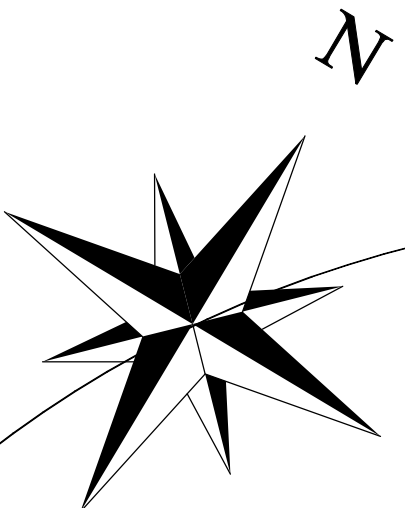


Ville de CAEN  
RUE DE BROCELIANDE  
AVENUE NELSON MANDELA  
POLE CULTUREL DE BROCELIANDE

02 N° AFFAIRE: 2342 PLAN DE MASSE  
03 Mars 2015 ECH: 1/100e  
DOE

AMATEUR  
SCALES ARCHITECTS DE FRANCE  
16, rue Cadet  
75009 PARIS  
T: 01 42 26 11 11 F: 01 42 26 11 12

MAISON D'ARCHITECTE  
BIENVENU ARCHITECTES  
10, Place de la République - BP 5027  
Boulevard de la République - 14000 CAEN  
Tél: 02 31 15 32 32 - Fax: 02 31 15 32 29

Rue de Brocéliande

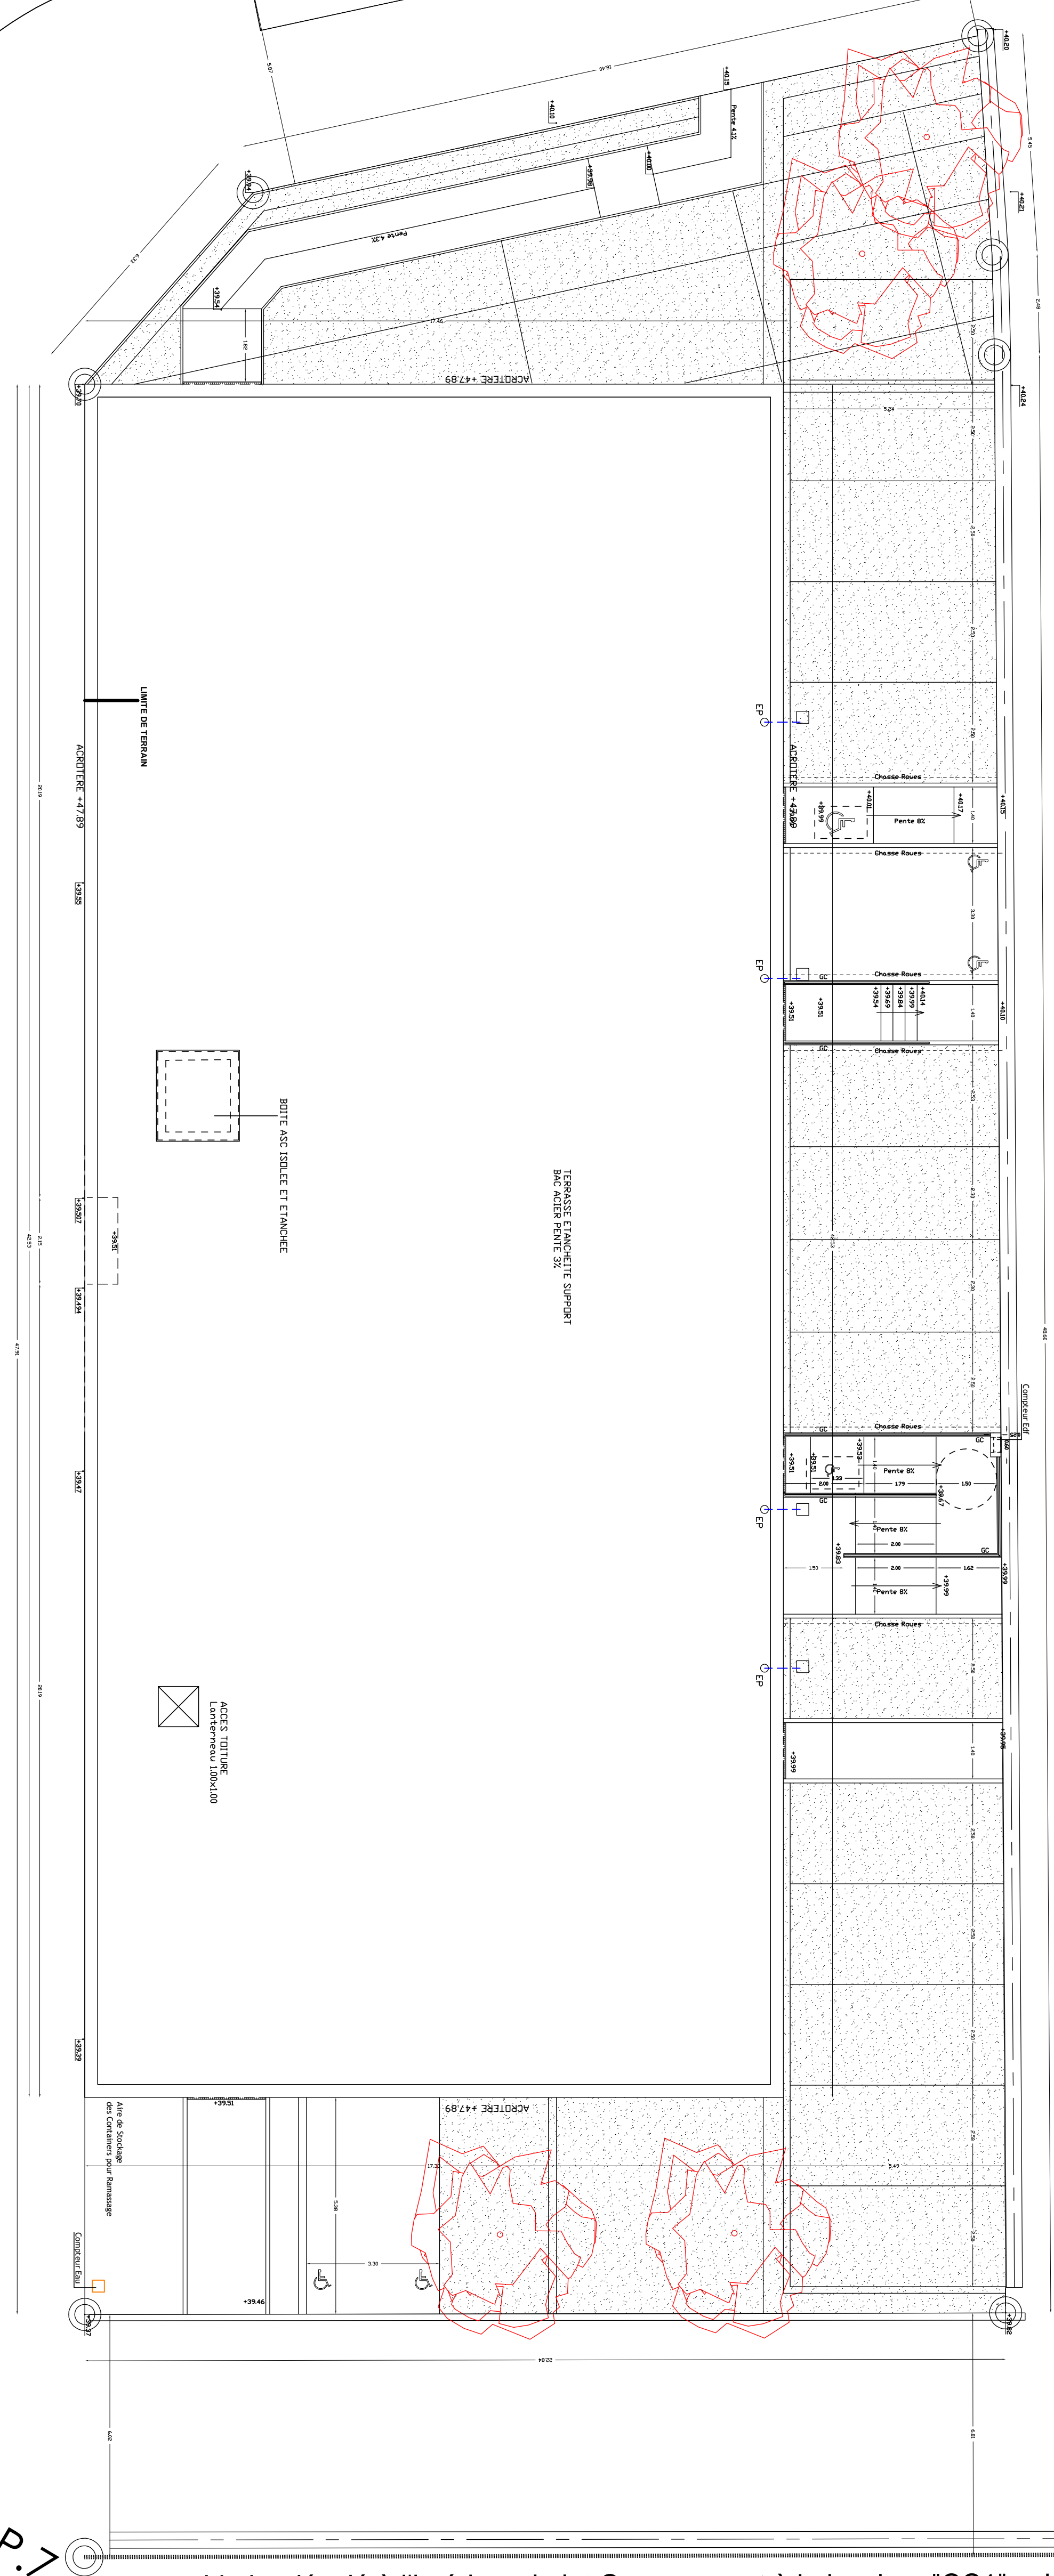

Limite décalé à l'intérieur du lot C par rapport à la bordure "CC1" existante

P.1

P.8