
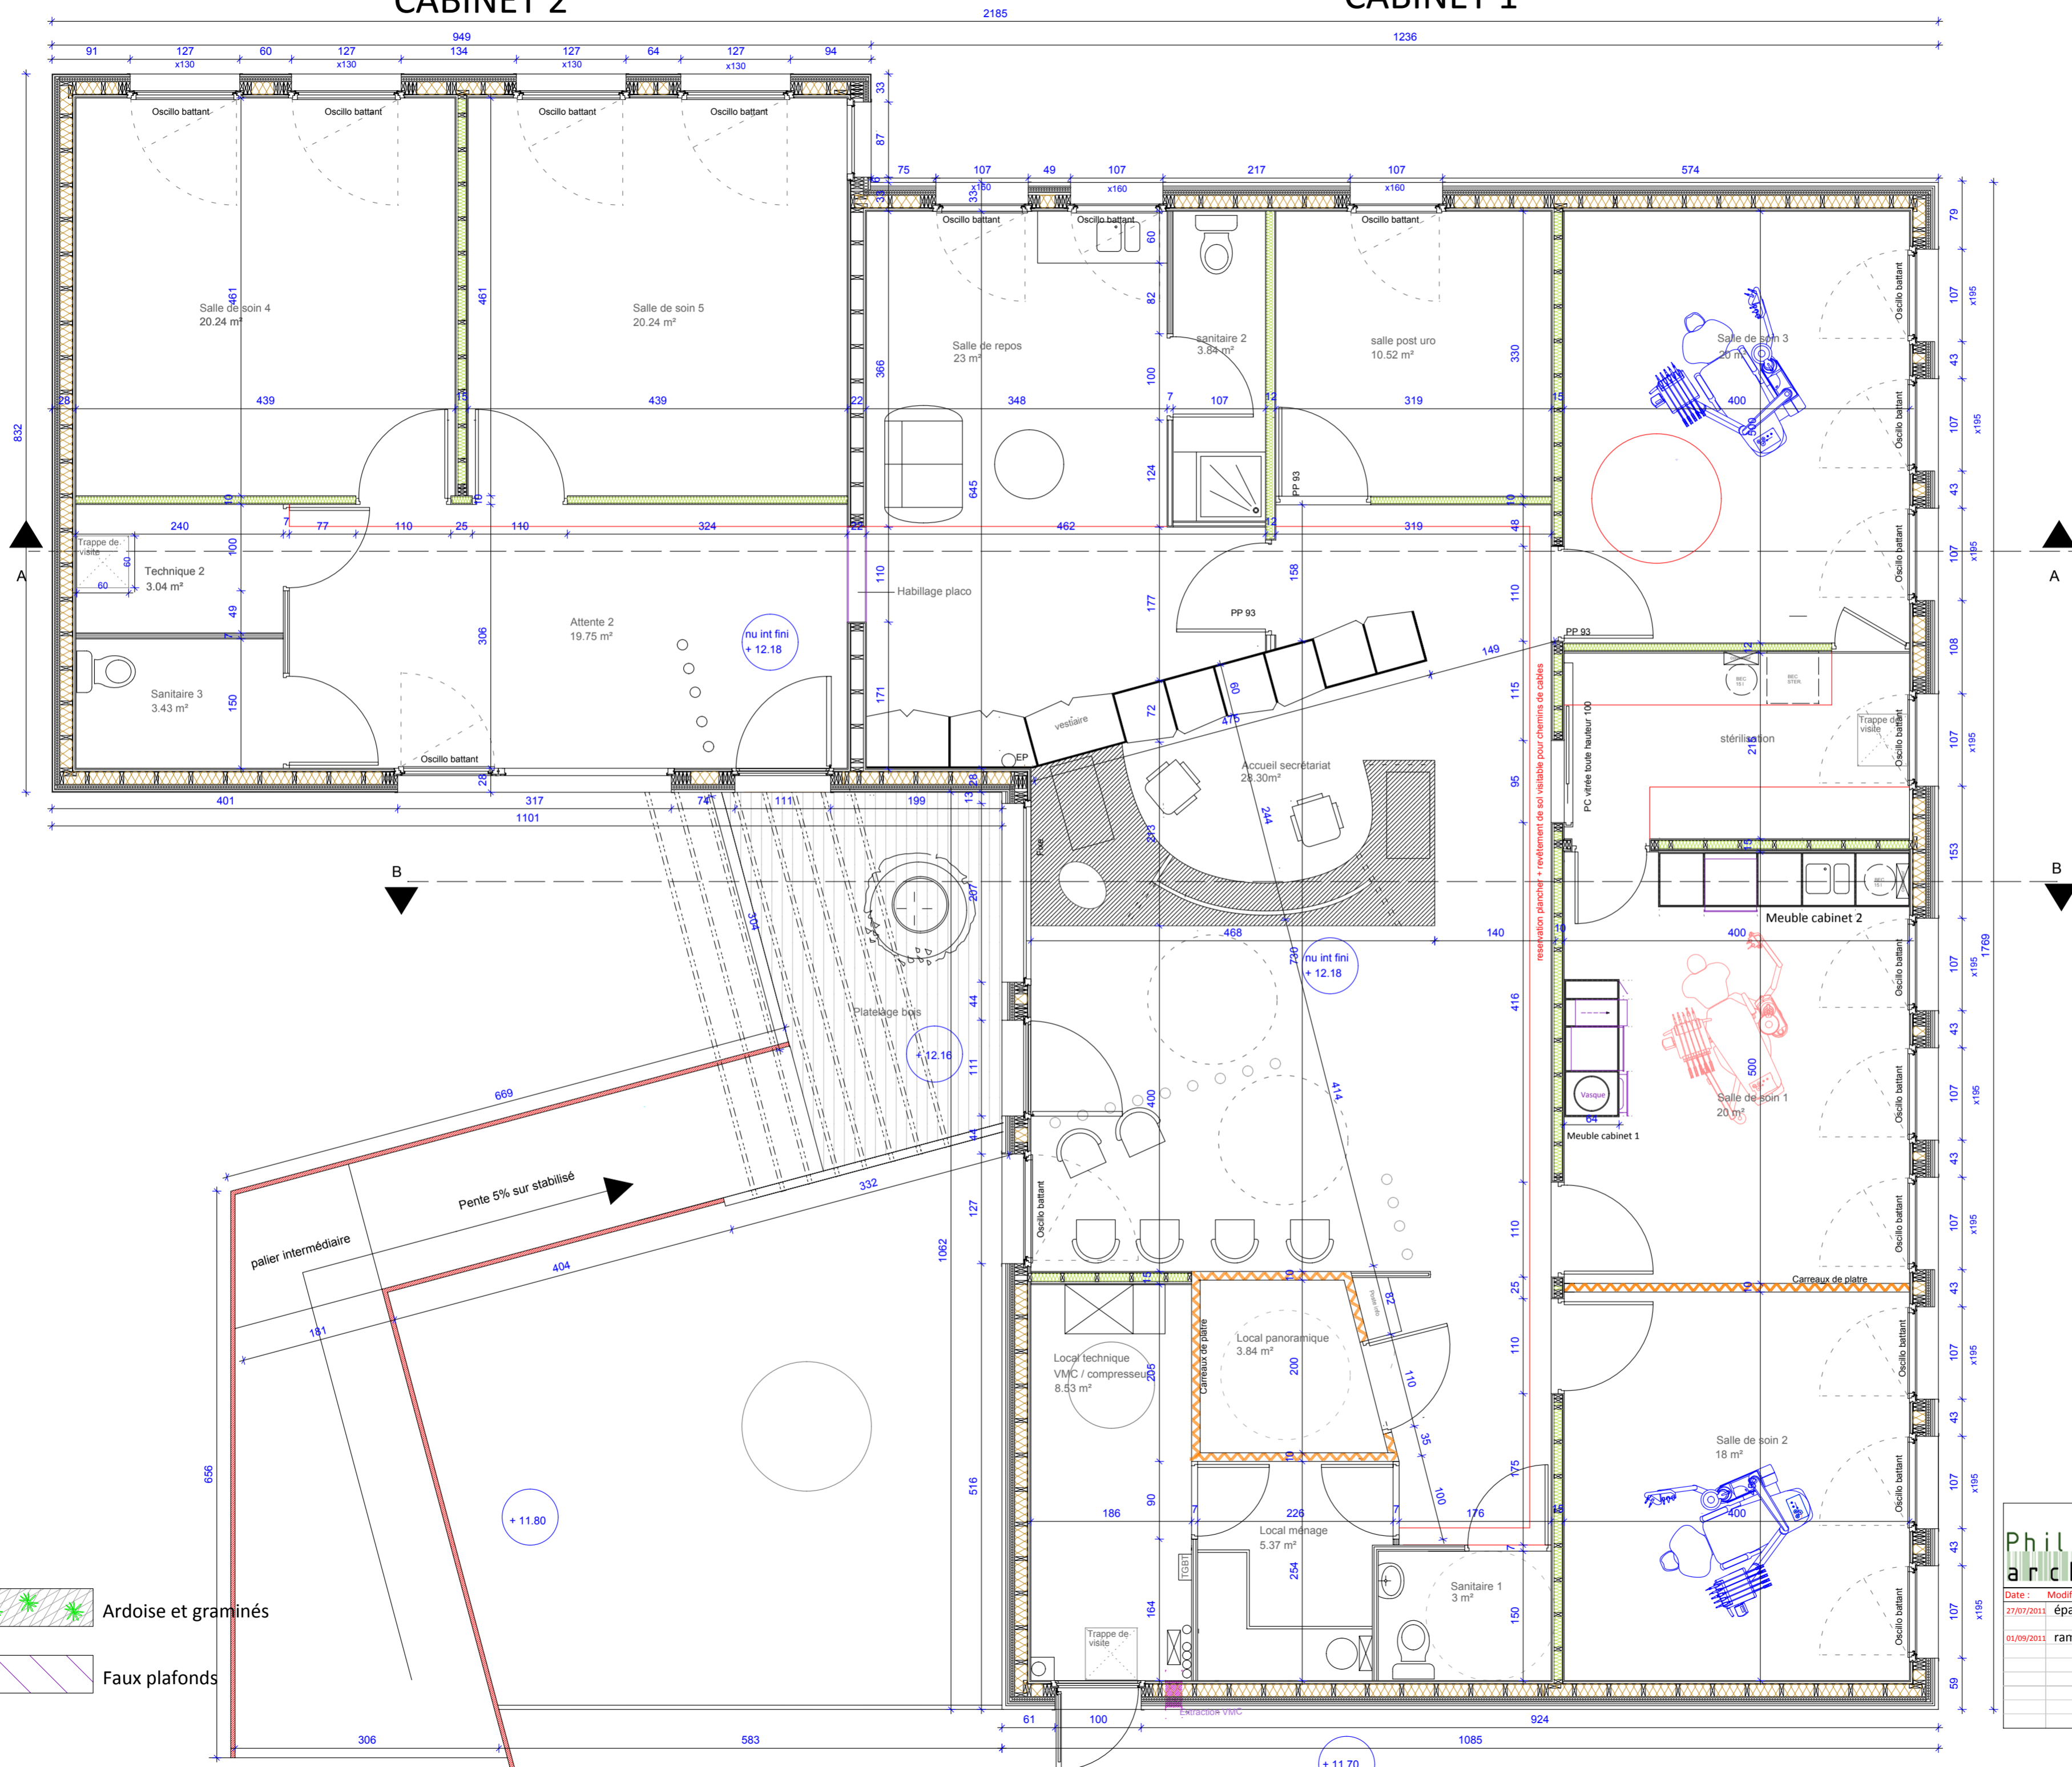



CABINET 2

CABINET 1

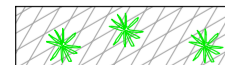

-  Ardoise et graminés
-  Faux plafonds

Philippe Brulé
architectes

CABINET DENTAIRE SAINT BREVIN
SCI EORIAN

Date: 27/07/2011
Modifications: épaisseur murs

01/09/2011 rampe accès

Distribution

échelle: 1/50
date: 04/10/2011

PRO 02b