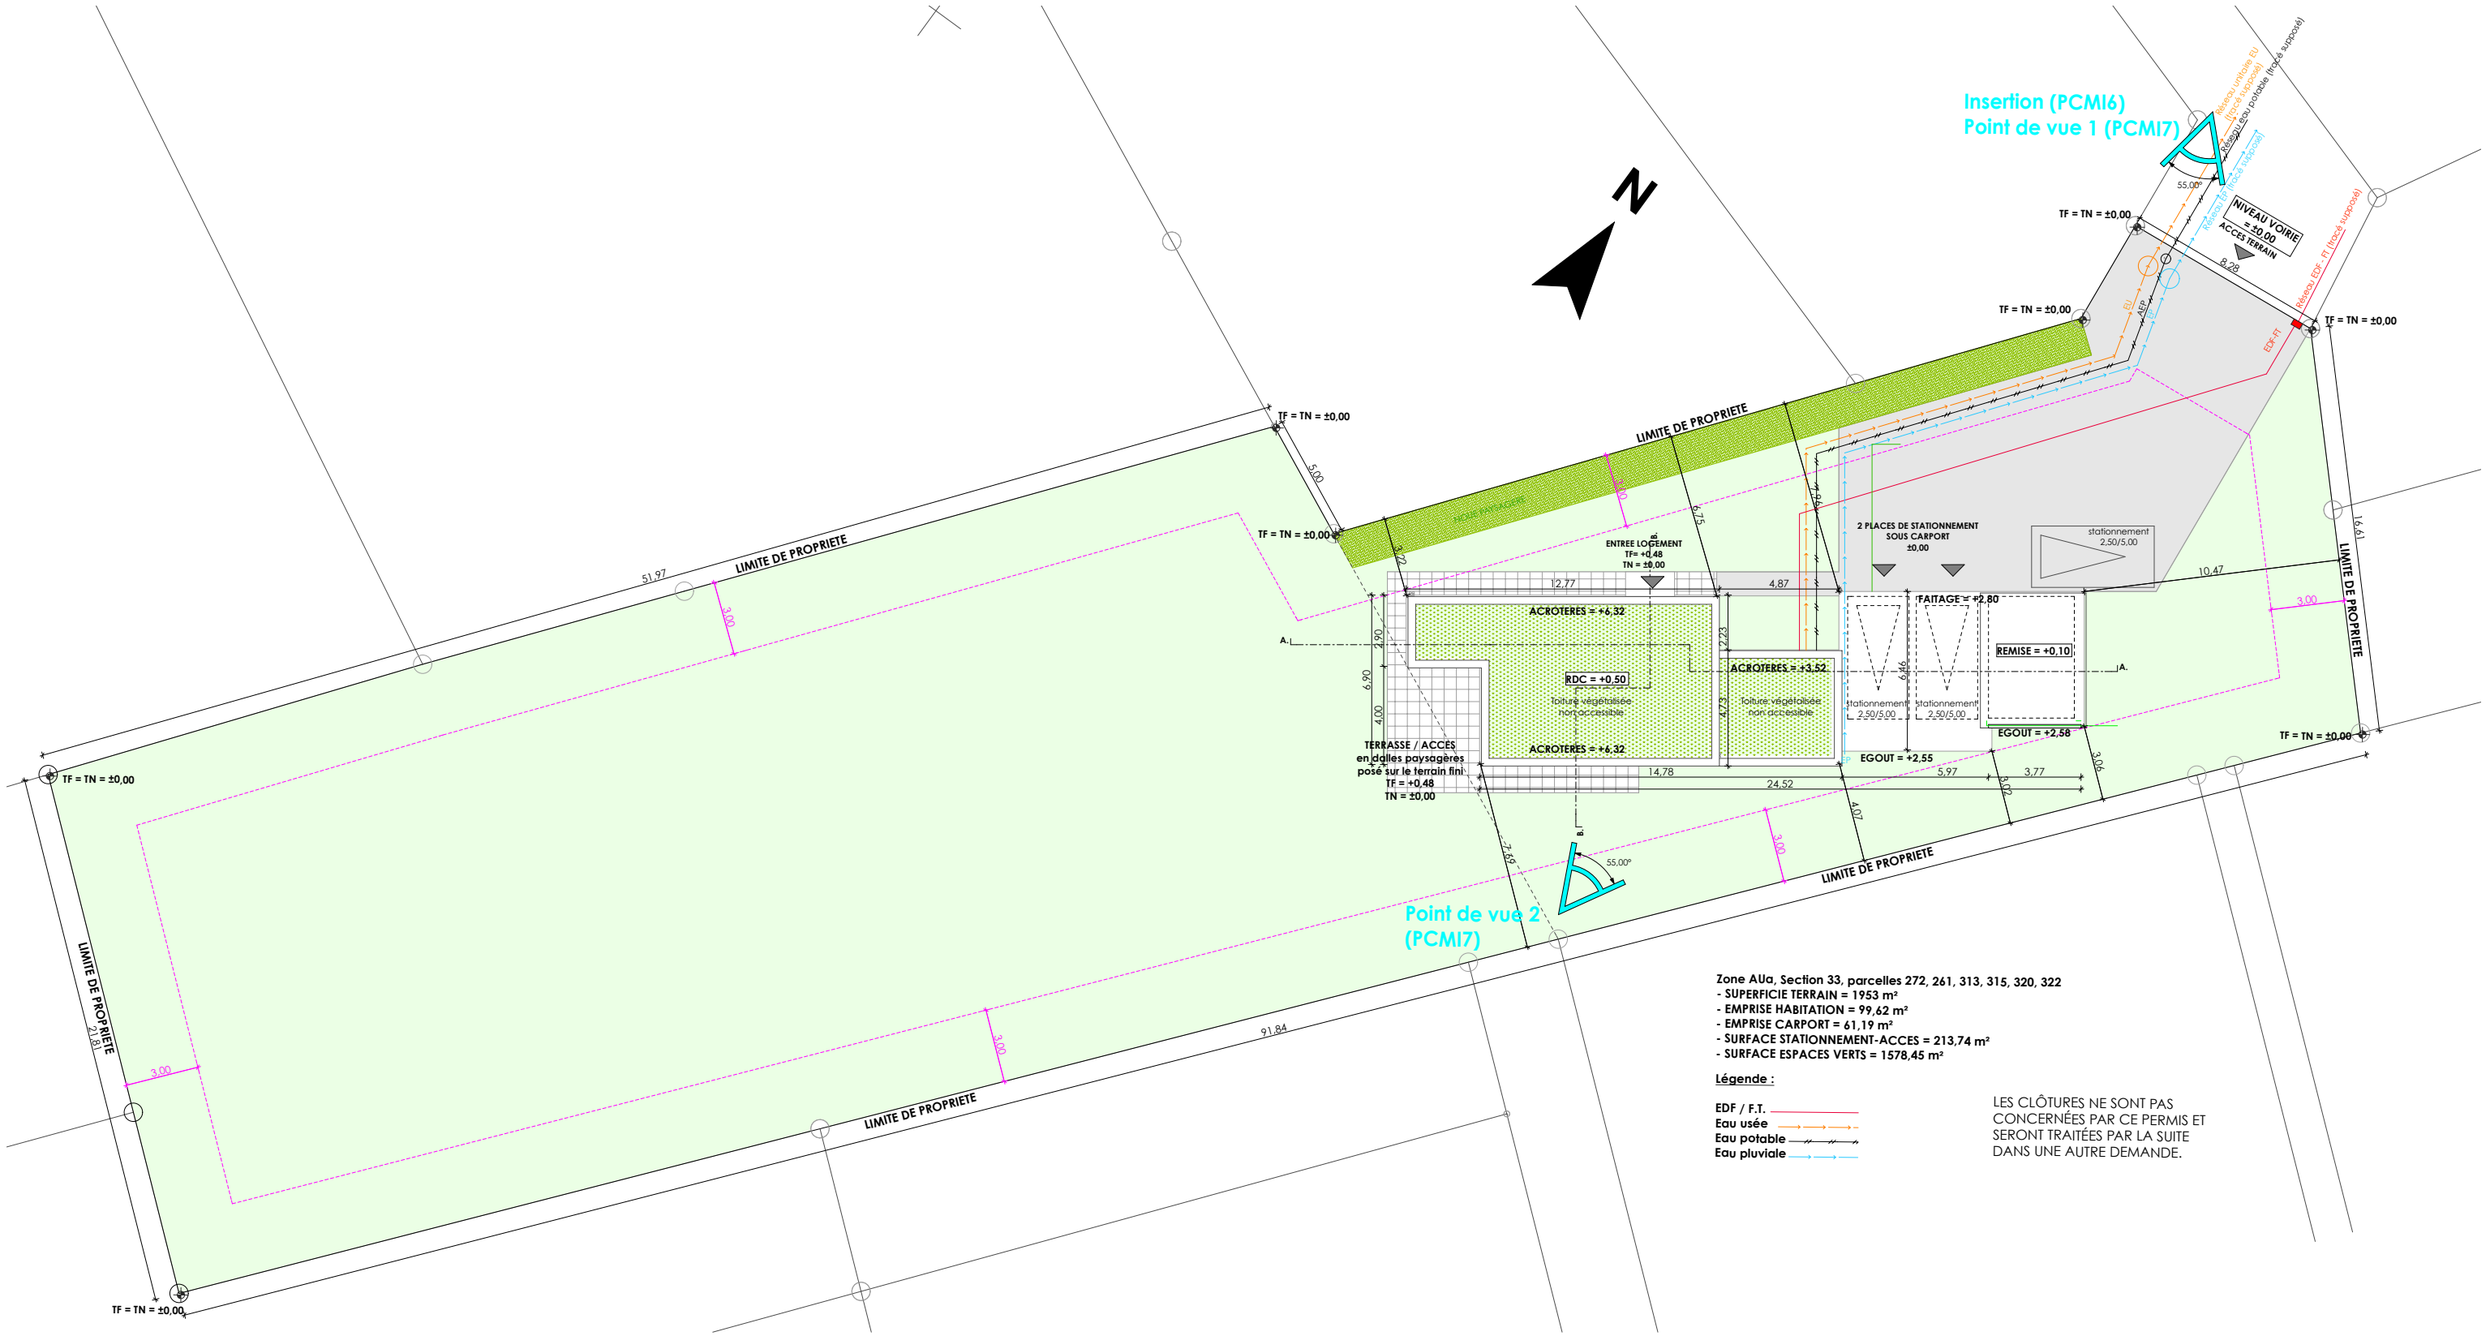

Zone AUa, Section 33, parcelles 272, 261, 313, 315, 320, 322
- SUPERFICIE TERRAIN = 1953 m²
- EMPRISE HABITATION = 99,62 m²
- EMPRISE CARPORT = 61,19 m²
- SURFACE STATIONNEMENT-ACCES = 213,74 m²
- SURFACE ESPACES VERTS = 1578,45 m²

Légende :

EDF / F.T.
Eau usée
Eau potable
Eau pluviale

LES CLÔTURES NE SONT PAS CONCERNÉES PAR CE PERMIS ET SERONT TRAITÉES PAR LA SUITE DANS UNE AUTRE DEMANDE.

PLAN DE MASSE - 1/250