

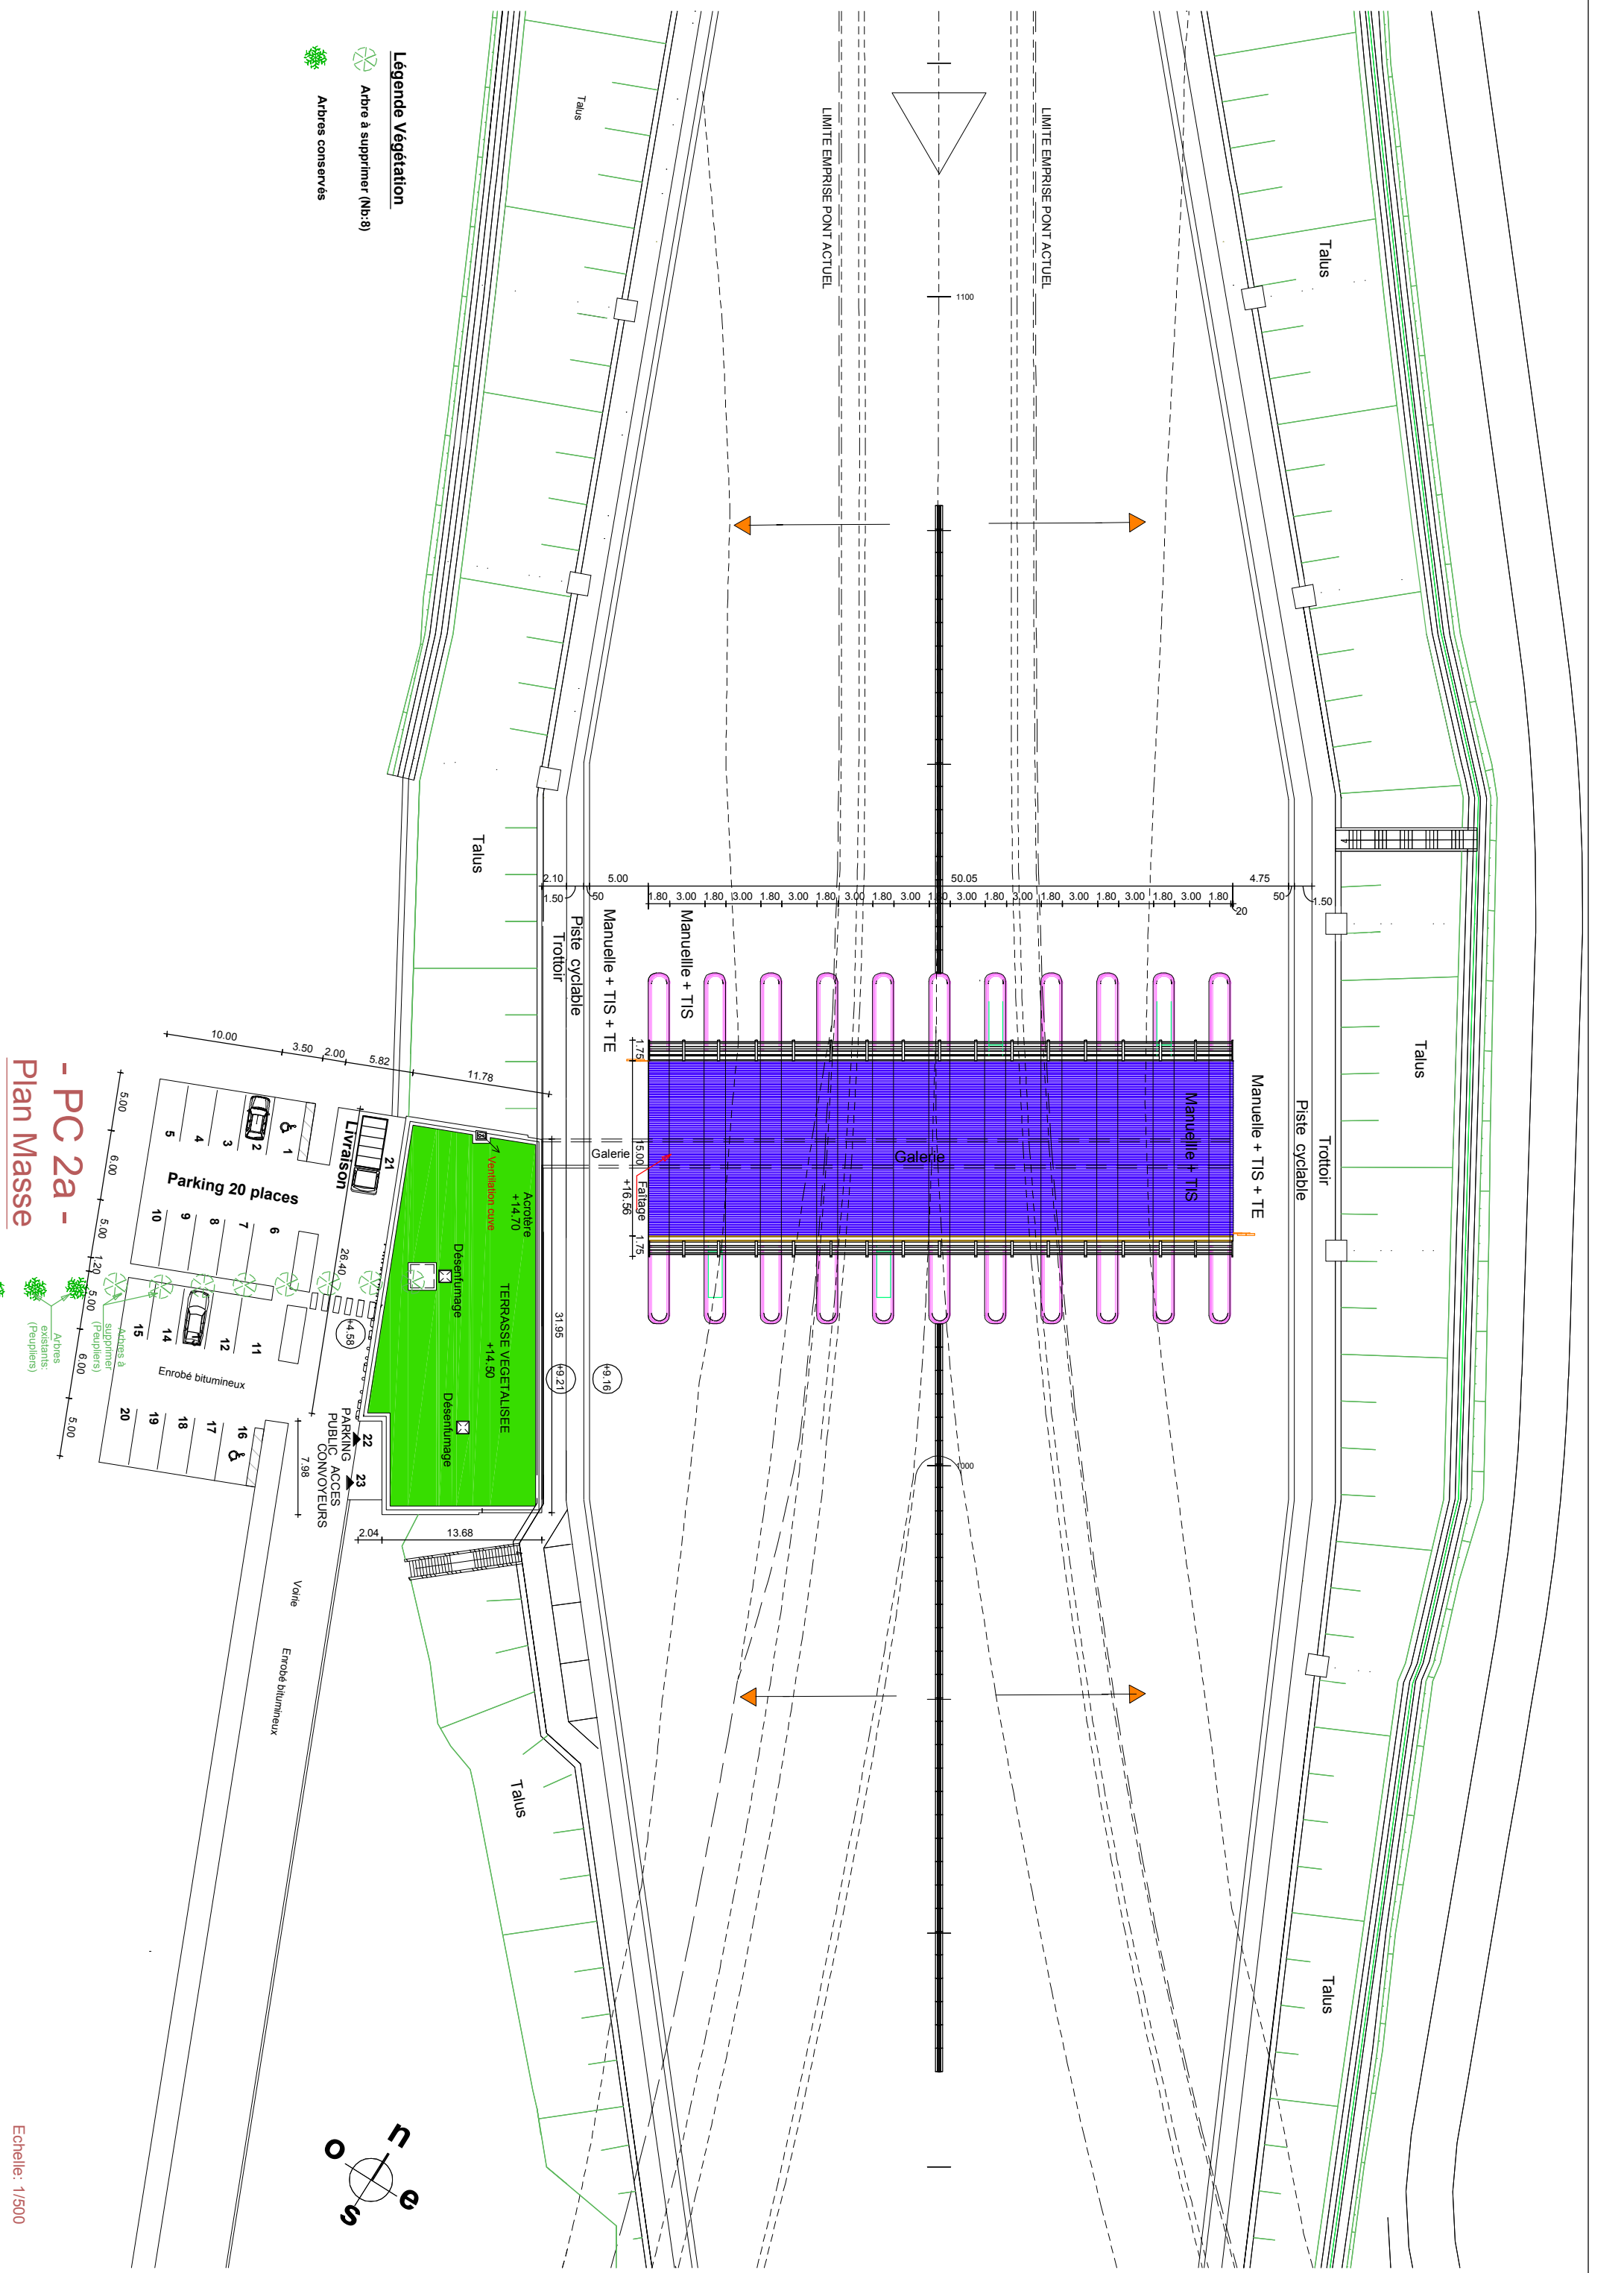


- Légende Végétation**
-  Arbre à supprimer (Nb:8)
 -  Arbres conservés



**- PC 2a -
Plan Masse**