CONSTRUCTION DU CENTRE EUROPEEN DE LA MYELINE

RUE MI LES VIGNES - 54520 LAXOU

Maître d'Ouvrage: **ELA - ASSOCIATION EUROPEENNE CONTRE LES LEUCODYSTROPHIES**
53, Cours Léopold
BP 267 - 54005 NANCY CEDEX
Tél.: 03 83 30 93 34
Fax: 03 83 30 00 68

Maîtrise d'Oeuvre: **Sàrl Mijolla Monjardet Architecture**
4, Rue Montesquieu - 54000 Nancy
Tél.: 03 83 35 03 03
Fax: 03 83 29 54 45
Cabinet Guy Cholley, économiste de la construction
84, Avenue Foch - 54000 Nancy
Tél : 03 83 28 41 02
Fax: 03 83 90 44 43
AIC Ingéniérie, BET T.C.
54 , Avenue Foch - 54000 Nancy
Tél : 03 83 28 41 02

Bureau de contrôle: **NORISKO**
2, rue de Mouzon - 54250 Laxou
Tél.: 03 83 96 80 70

Coordinateur SPS: **NORISKO**
2, rue de Mouzon - 54250 Laxou
Tél.: 03 83 96 80 70

DOSSIER CHANTIER

MARS 2007

03.00 PLAN RDC

ECH : 1/50°

Indice	Modification	Date
1	Mur structure bois	01 Février 2006
2	Dimensions ascenseur	21 Février 2006
3	Position EP	08 Mars 2006
4	Mise à jour structure	07 Juin 2006
5	Modification ensemble vitré central	06 Novembre 2006
6	Modification escalier accès sous sol	15 Novembre 2006
7	Modification banque d'accueil.	07 Février 2007
8	Modification aménagements exterieurs	21 Mars 2007
9	Modification banque d'accueil.	28 Mars 2007

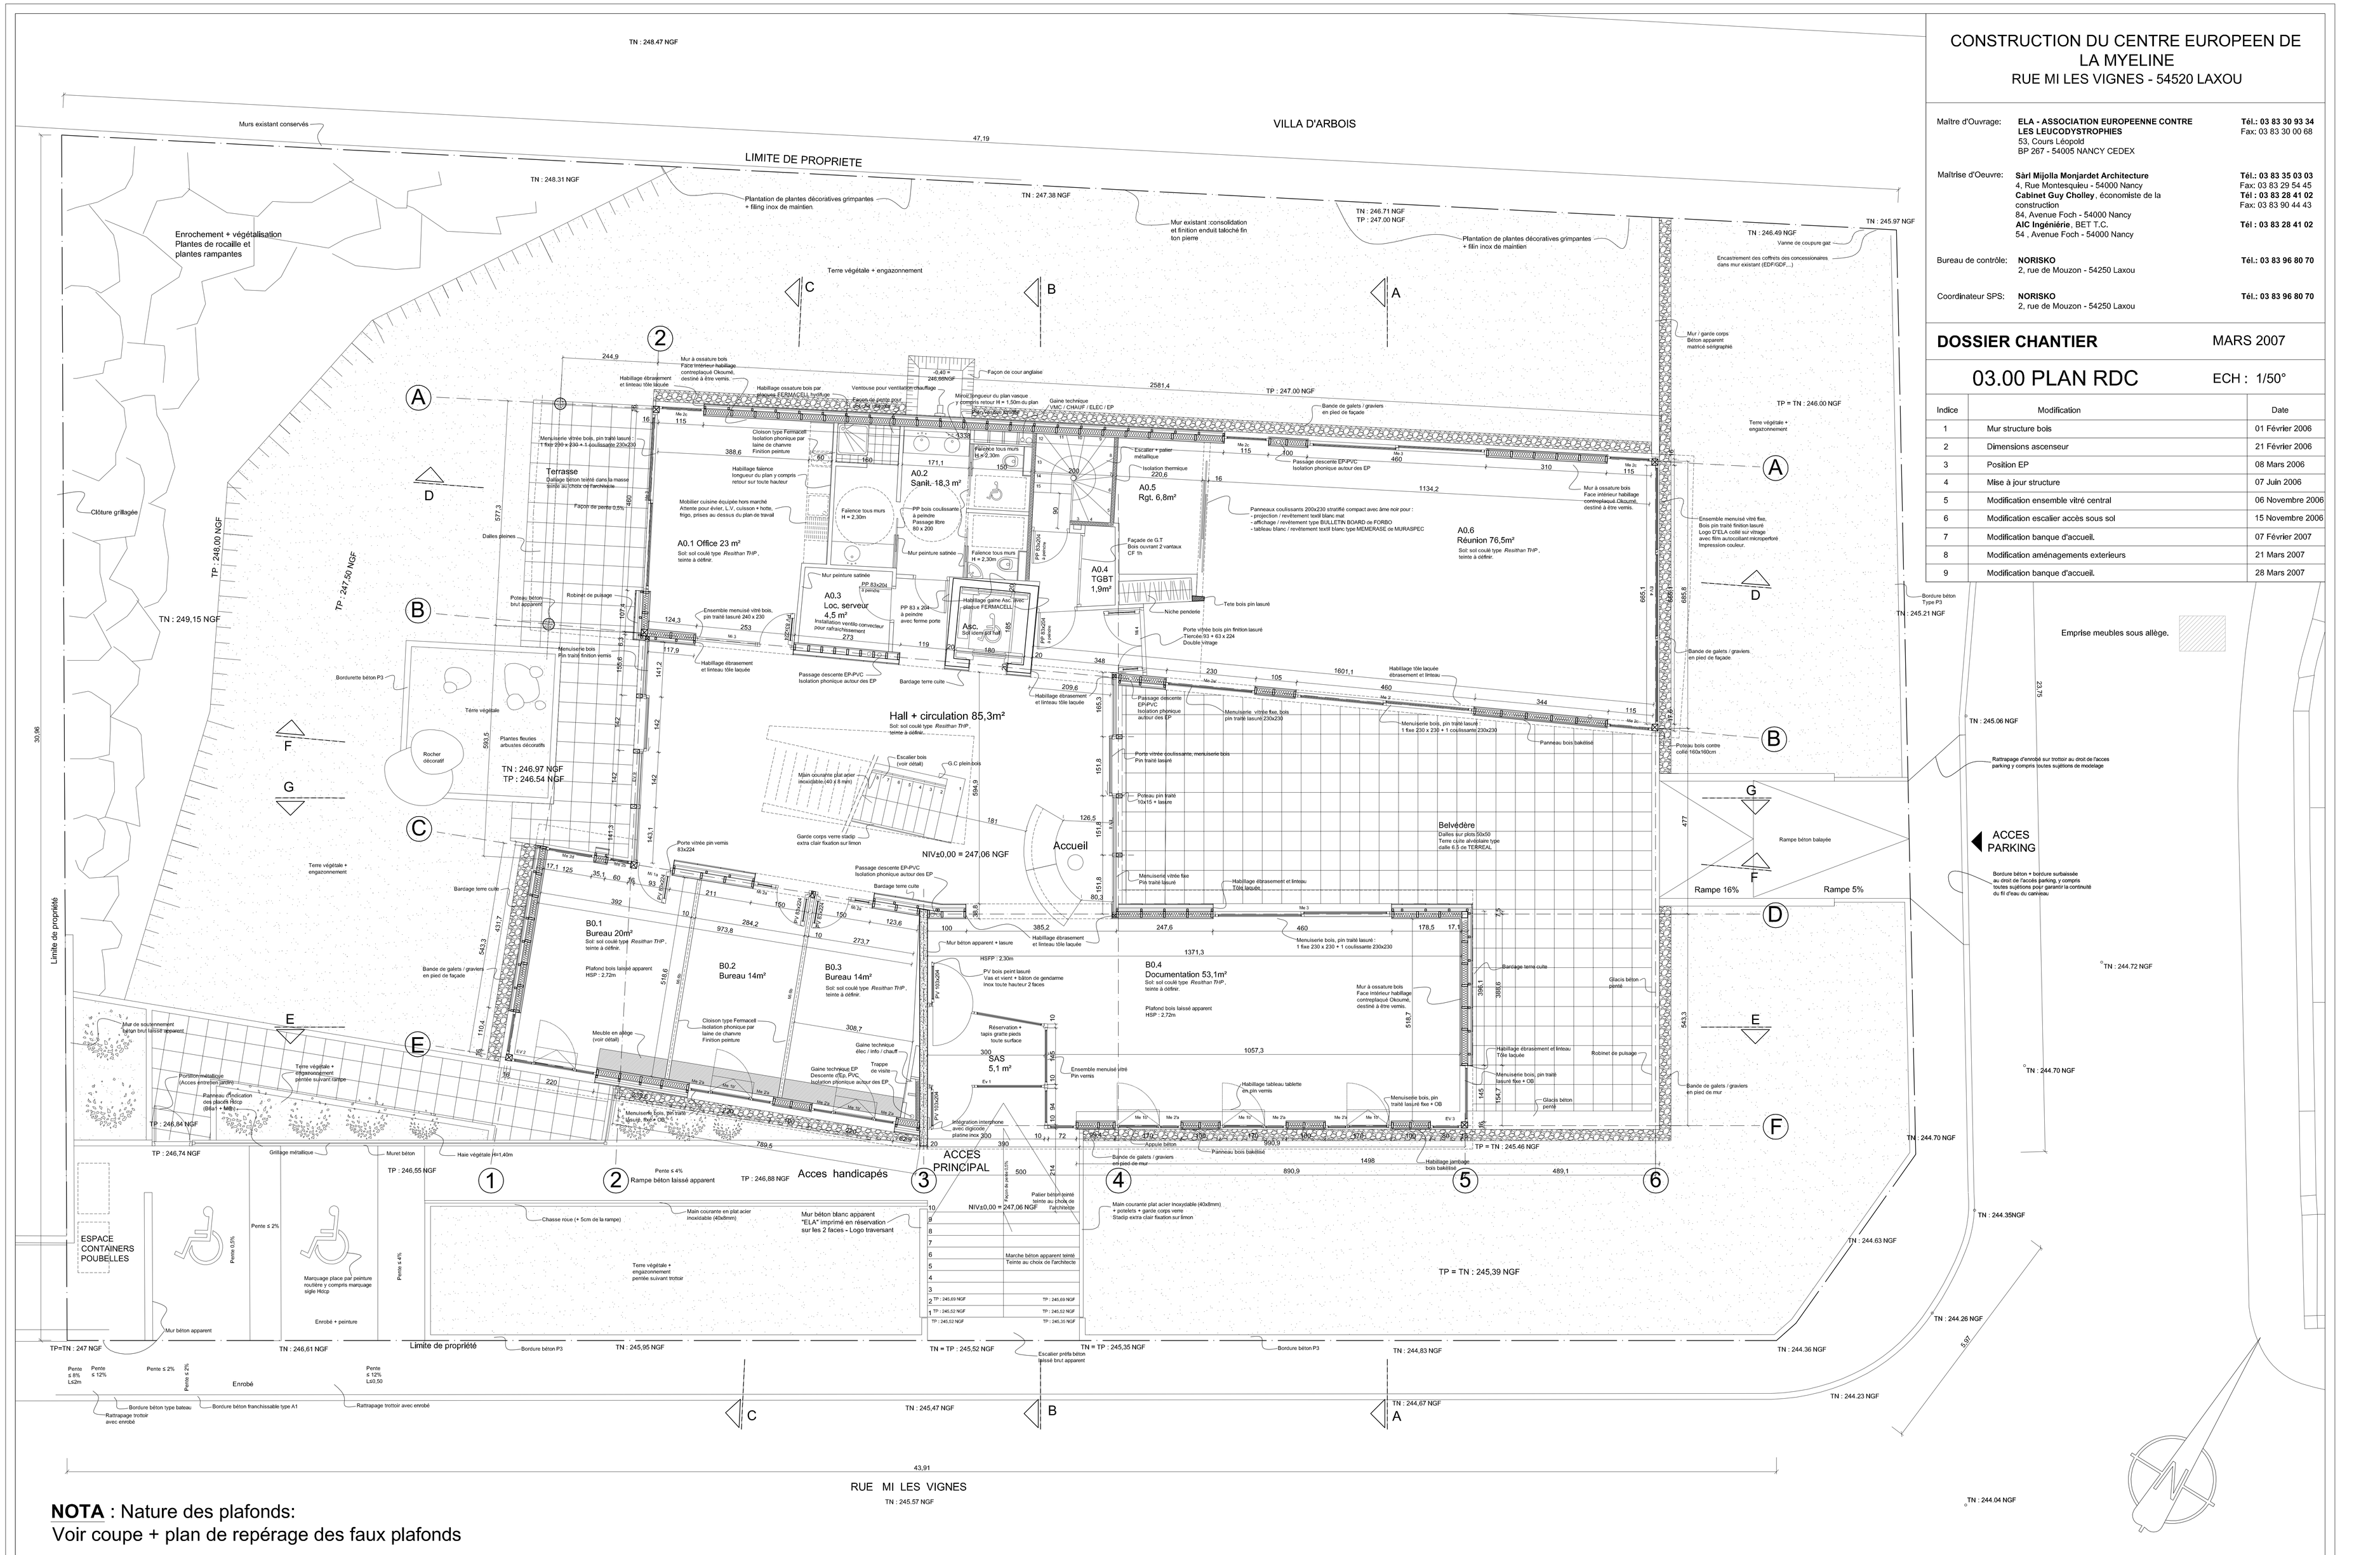

NOTA : Nature des plafonds:
Voir coupe + plan de repérage des faux plafonds