




Rue de la République LEAP EXISTANT

PROJET

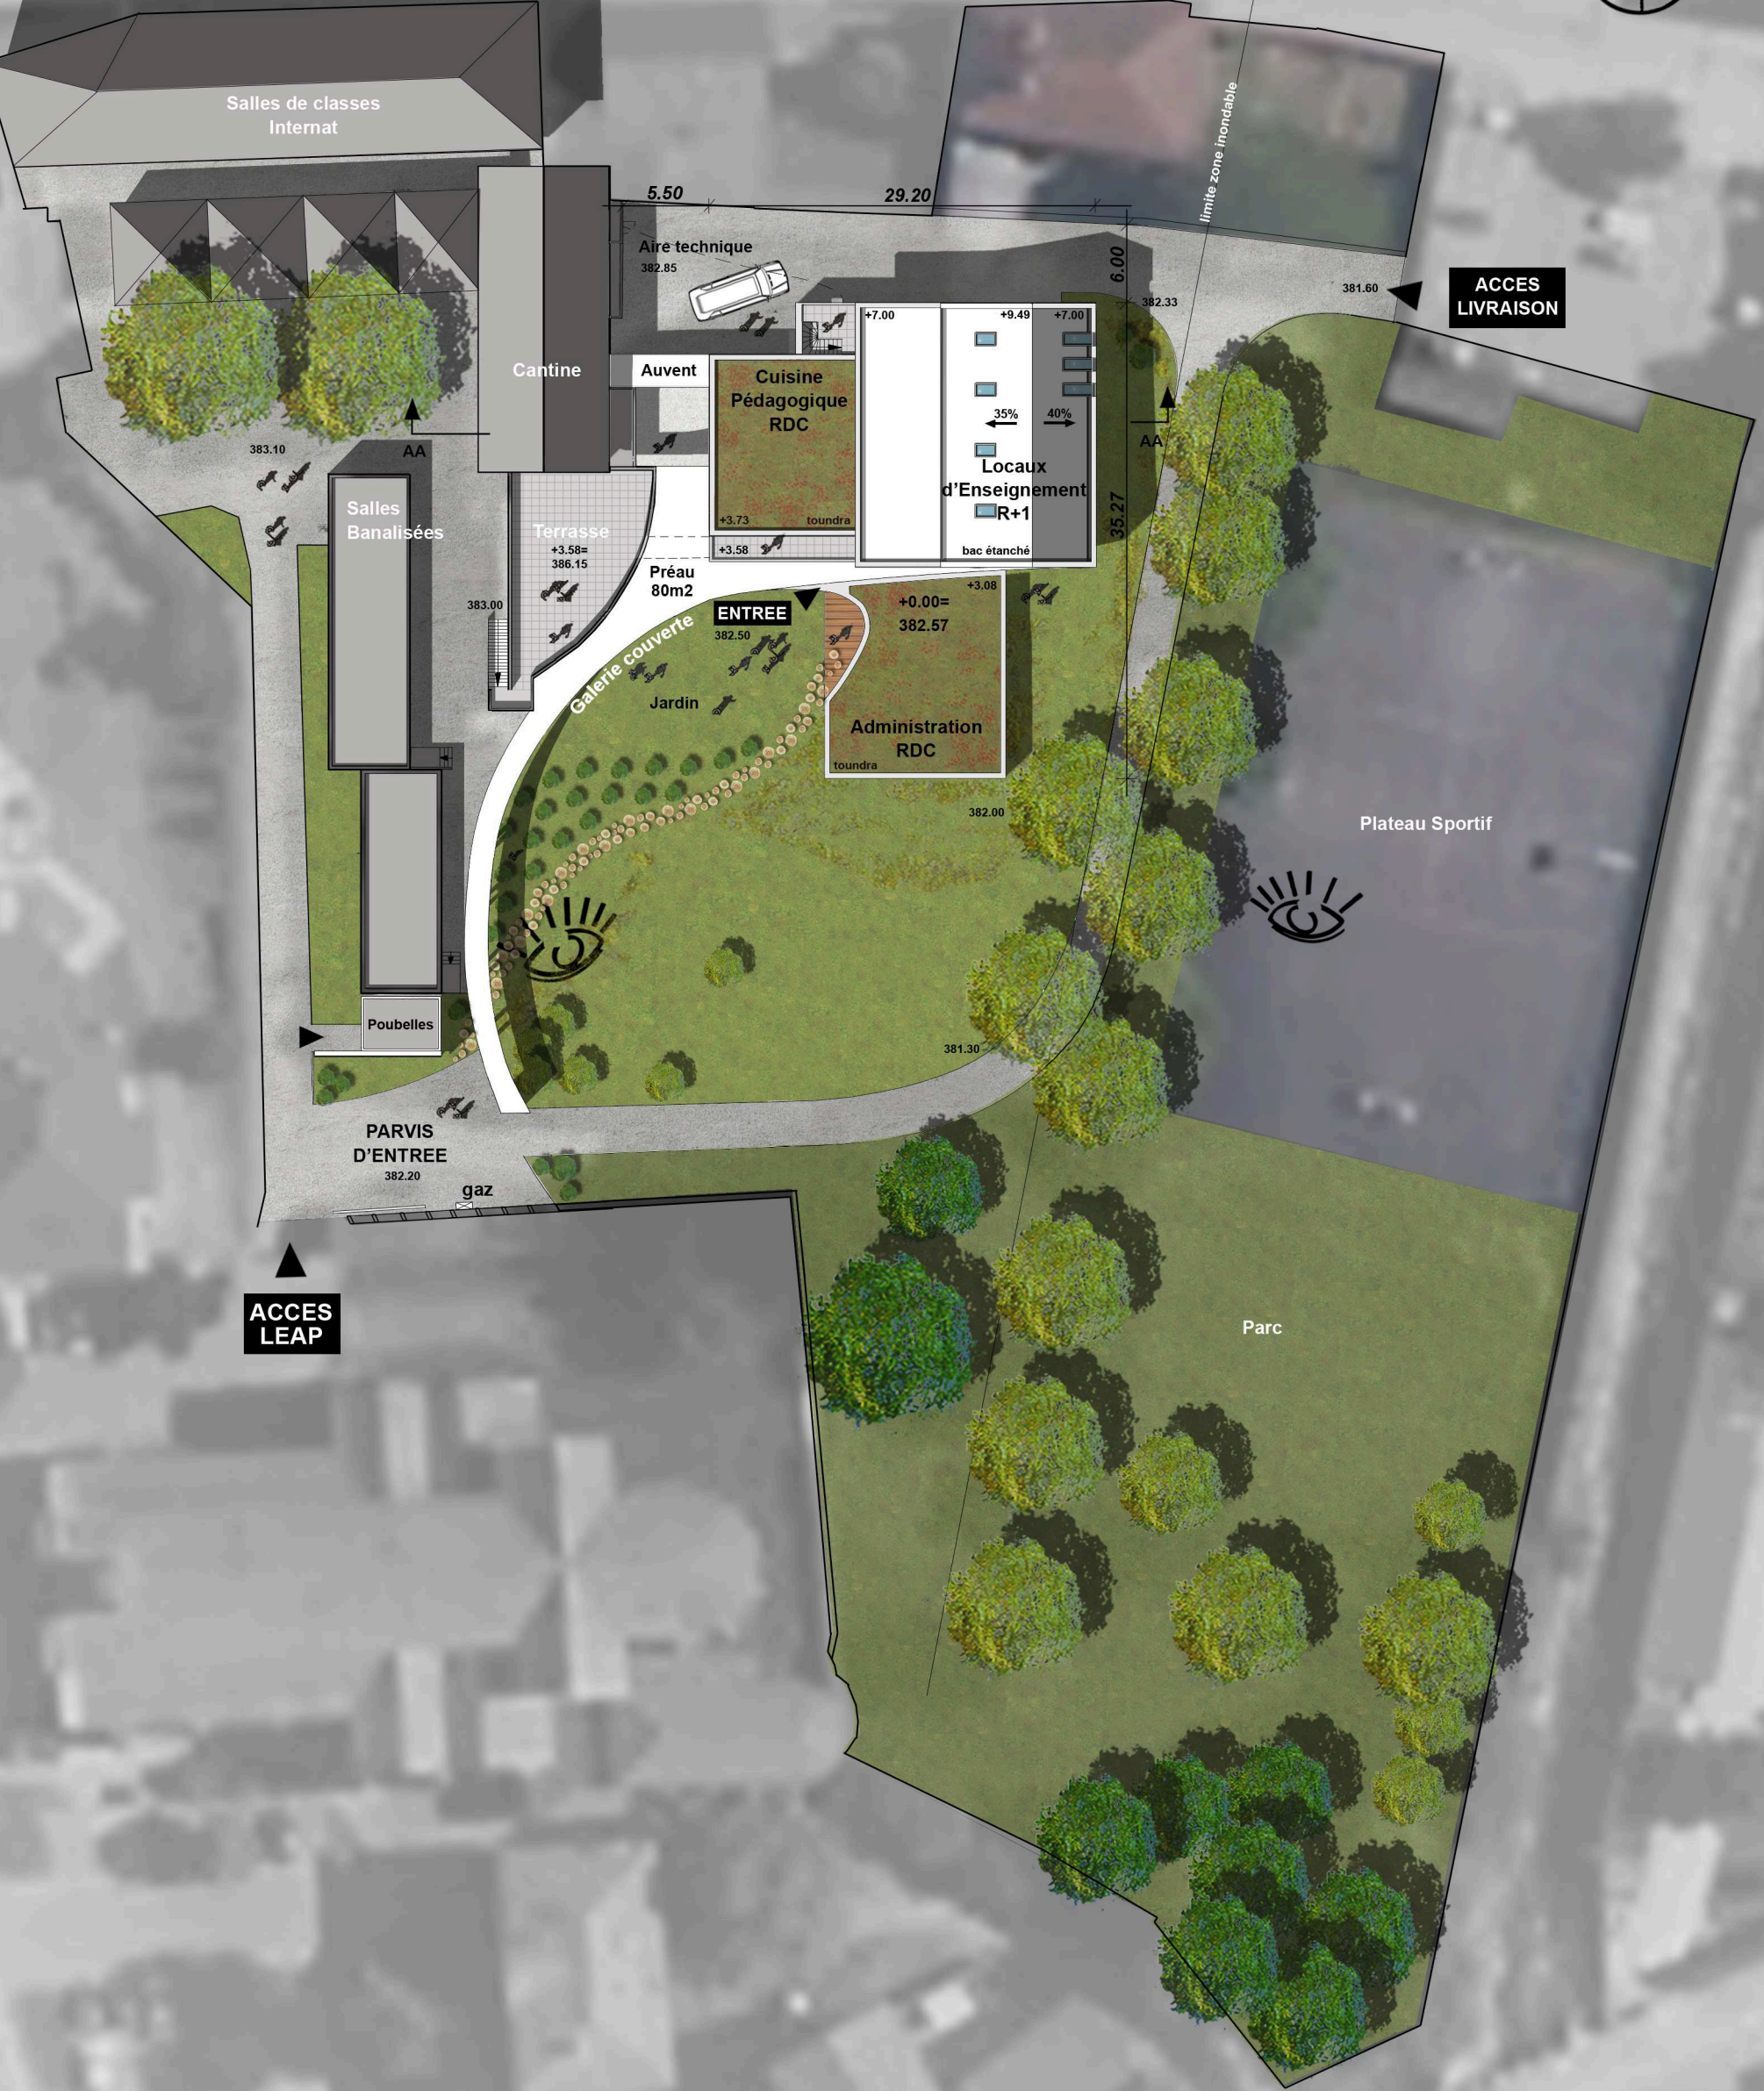

ACCES LEAP

Rayard