
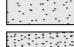













LEGENDE

-  Enrobé
-  Béton désactivé
-  Sable stabilisé ciment
-  Plantes tapissantes
-  Gazon
-  Arbre de haute tige
-  Haie + clôture (type 1)
-  Clôture bois + haie (type 2)
-  Clôture grillagée

 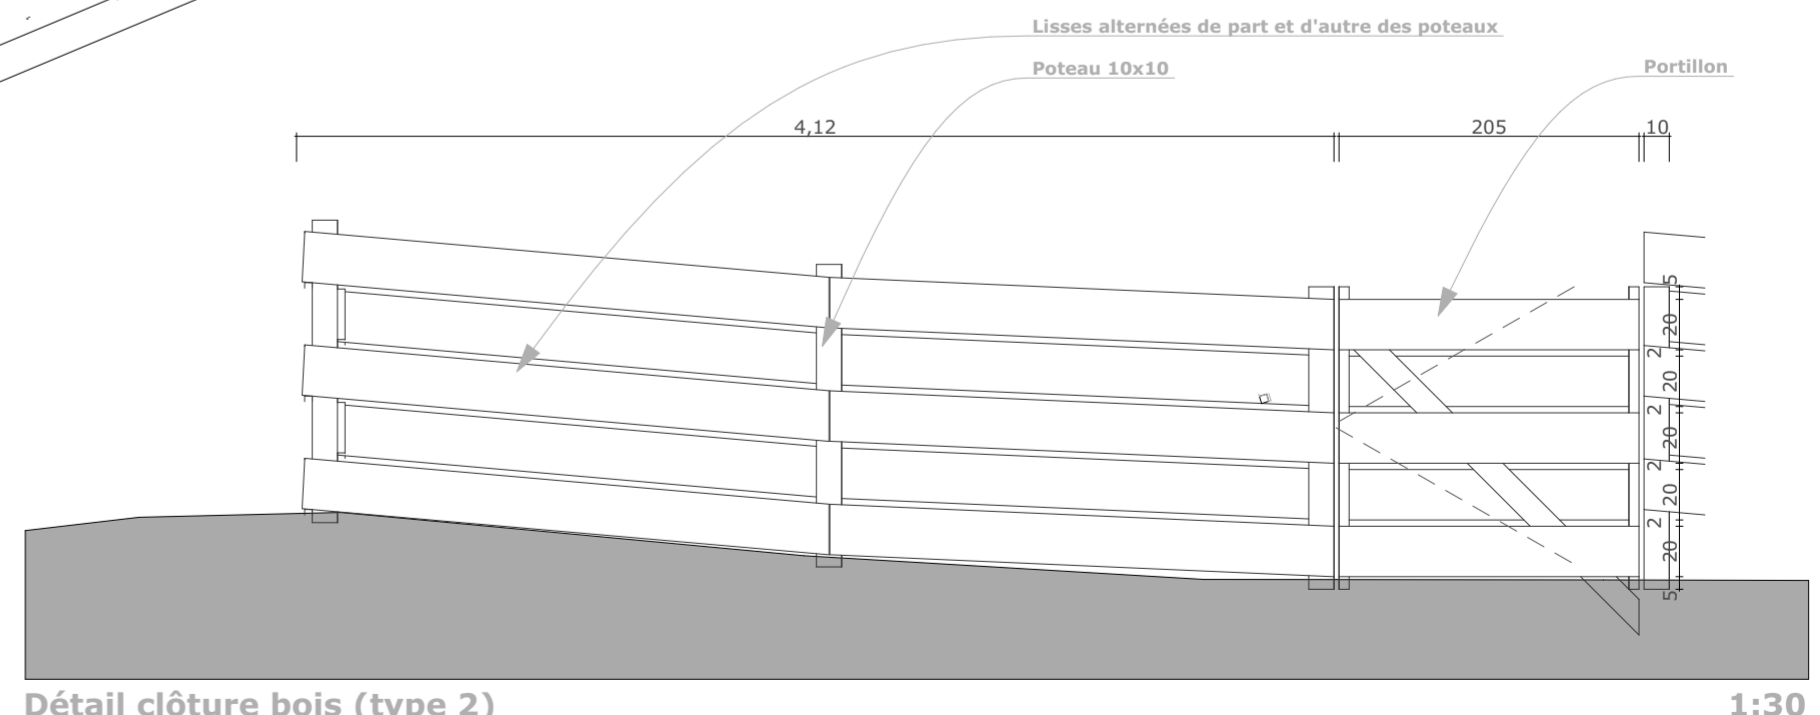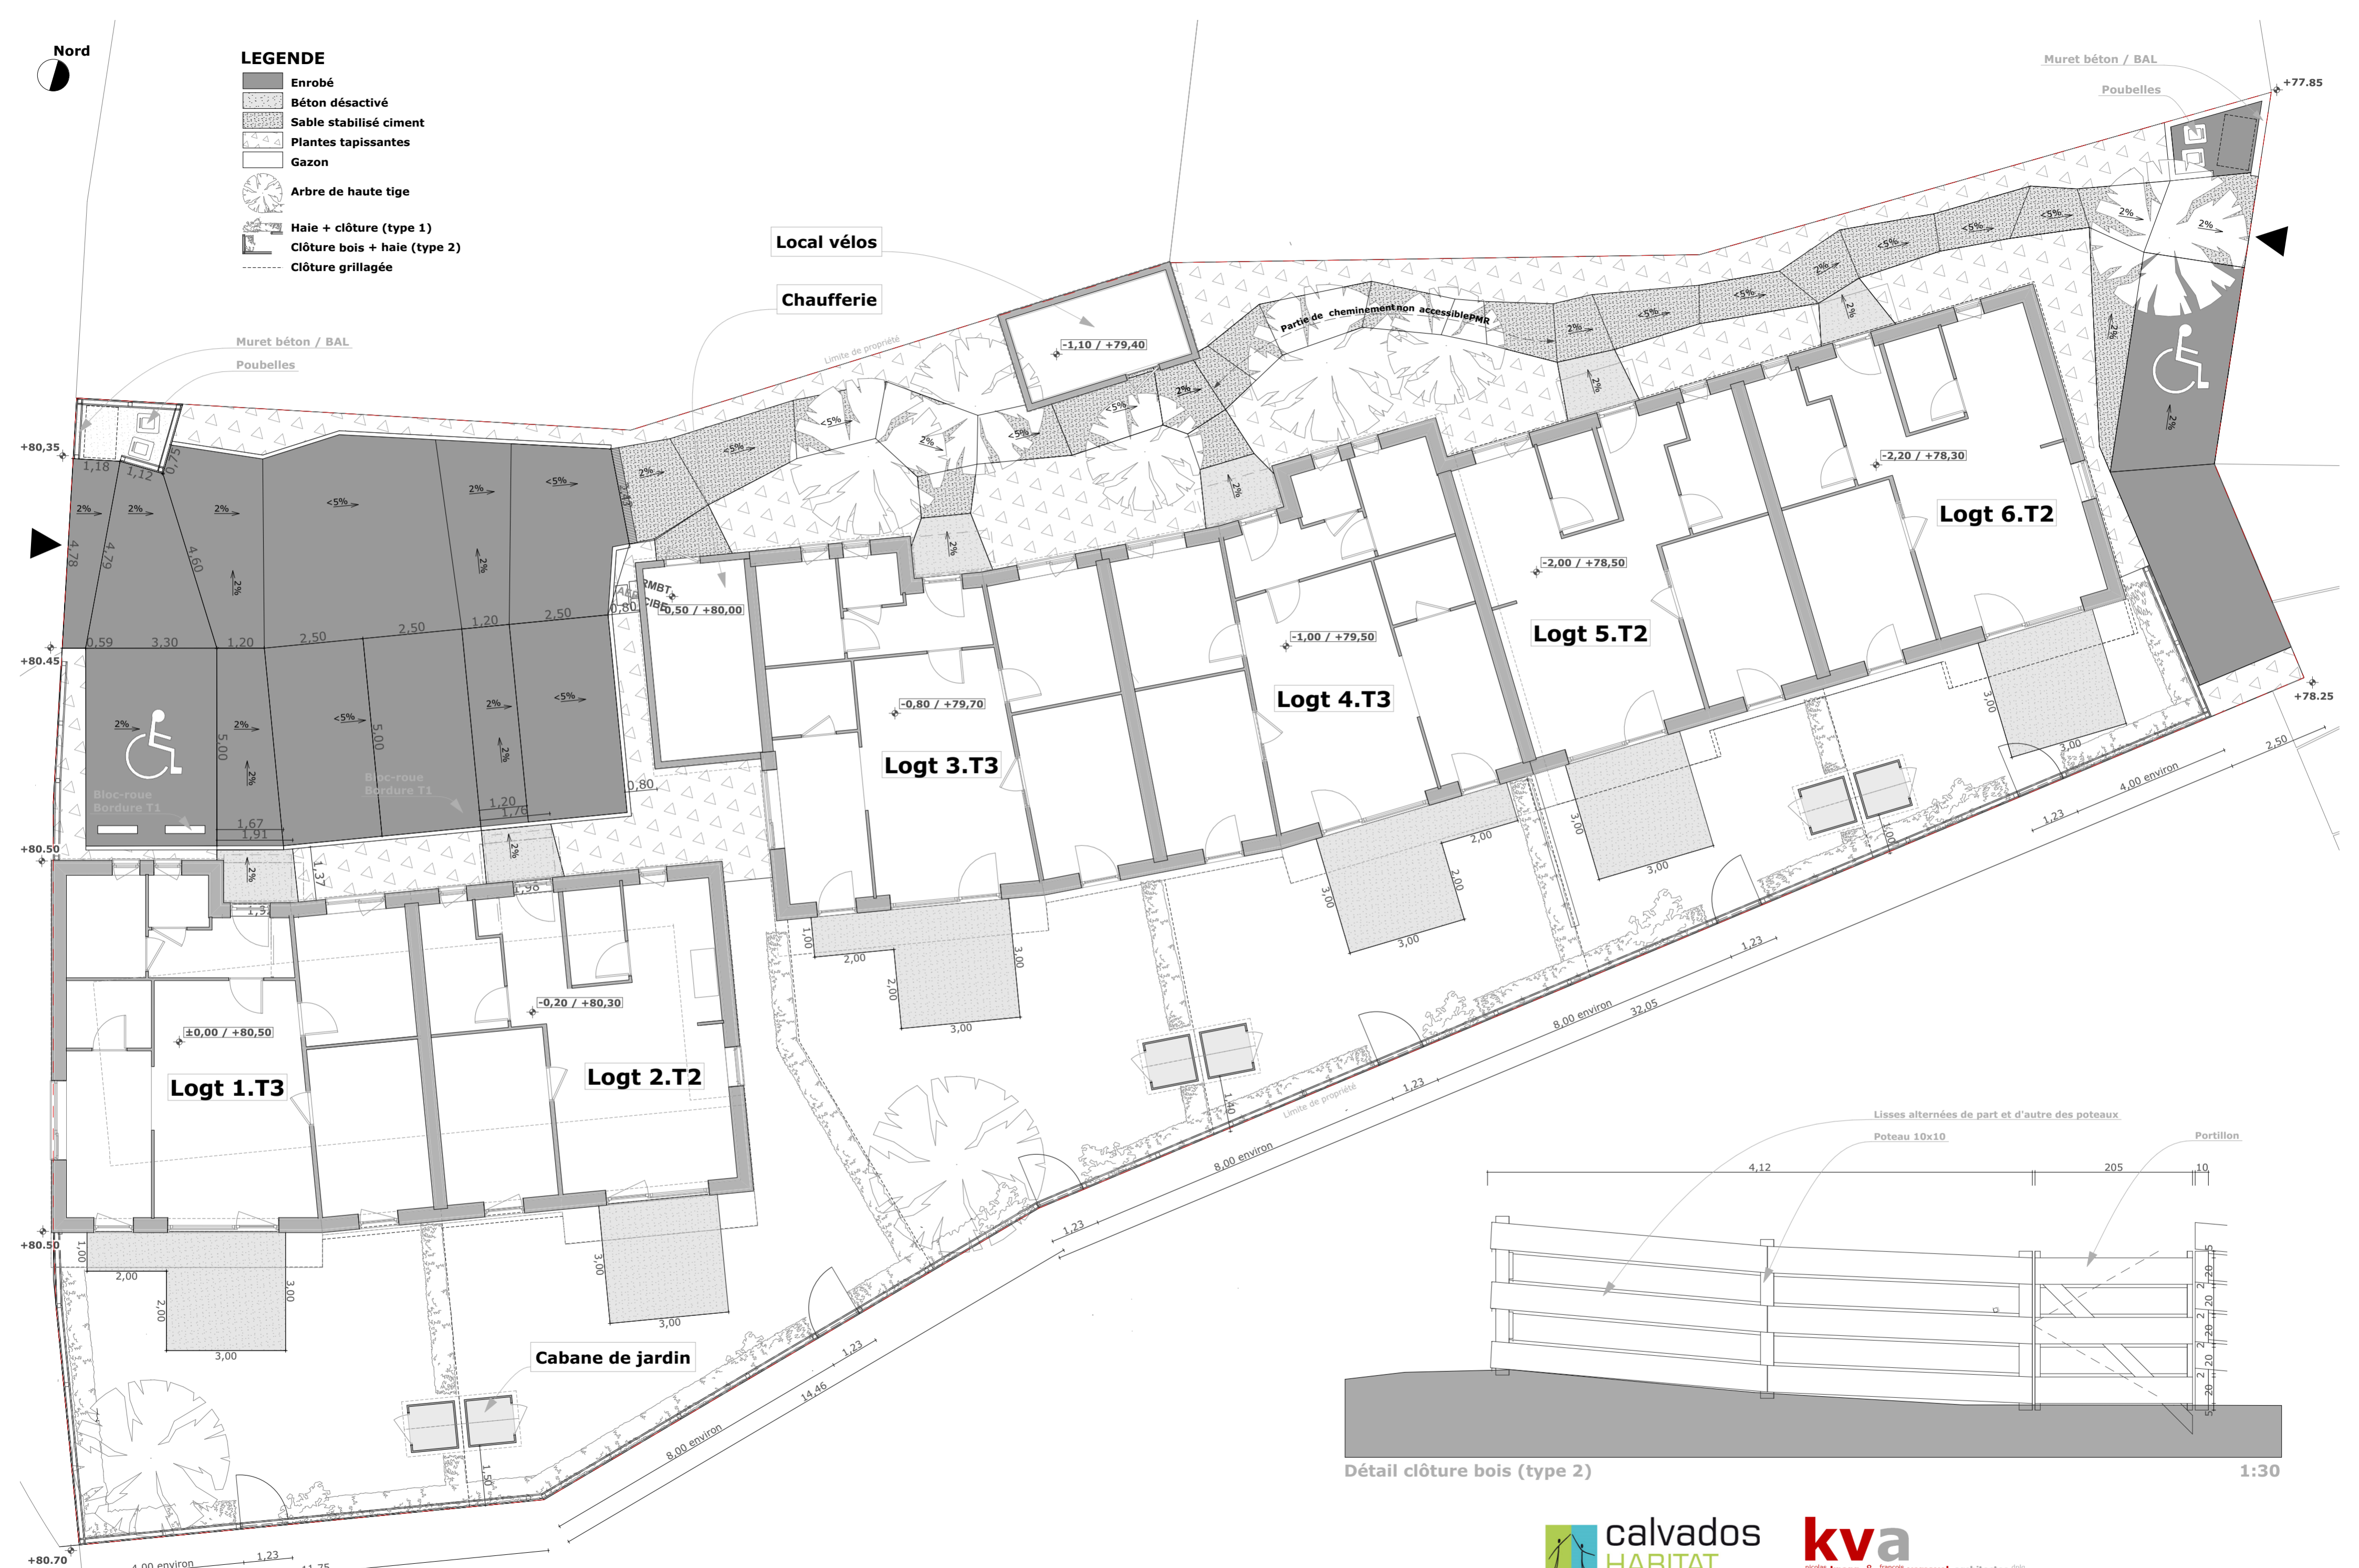

Détail clôture bois (type 2)

1:30