

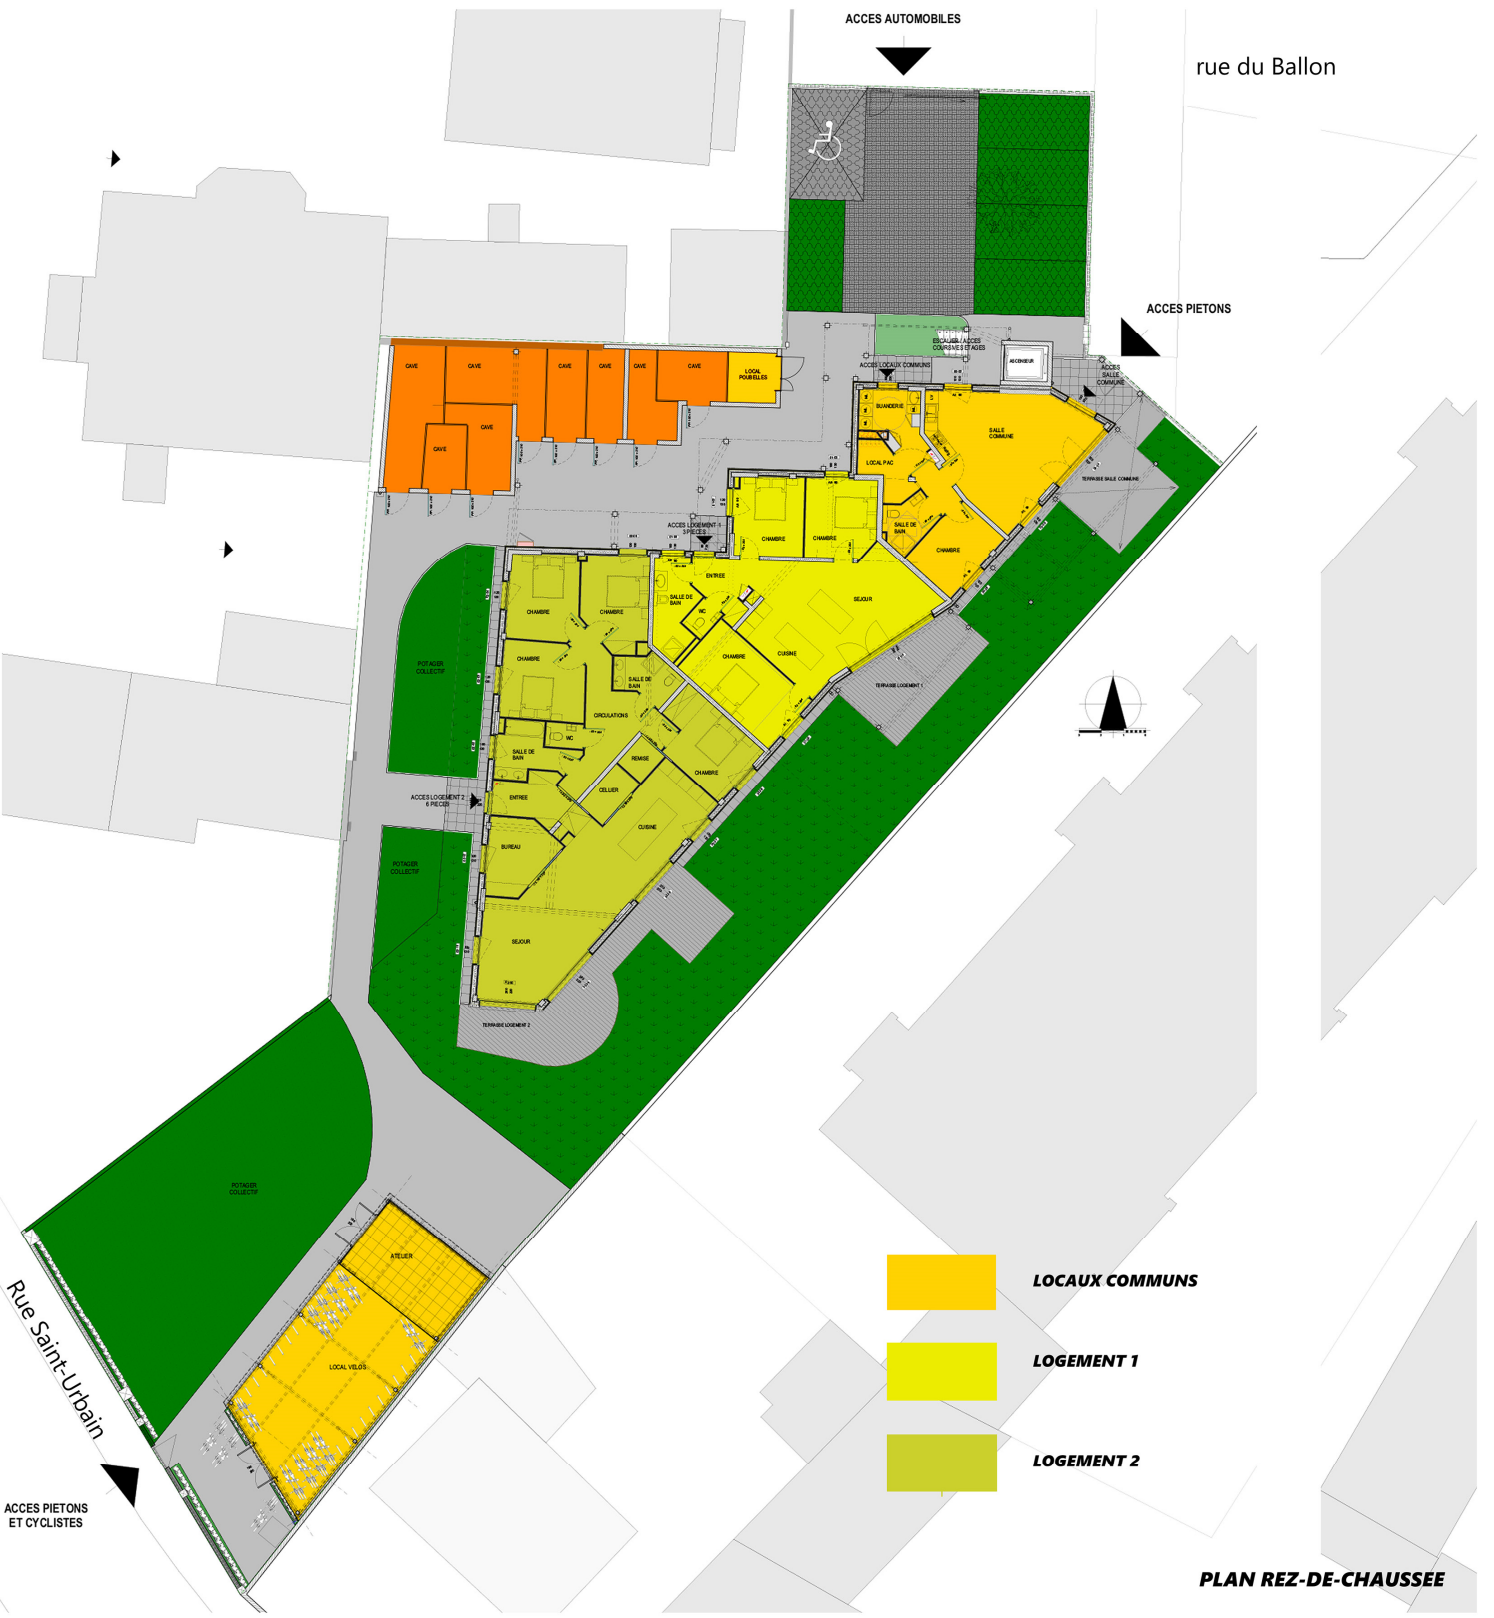





architectures

Olivier HANGEN, Architecte D.P.L.G.
2 rue de Gribeauval
67 100 STRASBOURG
Mobile 06 20 52 87 36
olivier.hangen@neuf.fr

CONSTRUCTION D'UN HABITAT PARTICIPATIF
DE 8 LOGEMENTS EN AUTOPROMOTION
au 4 rue du Ballon - 67 100 STRASBOURG

2ème consultation lancée par la ville de Strasbourg



-  LOCAUX COMMUNS
-  LOGEMENT 1
-  LOGEMENT 2