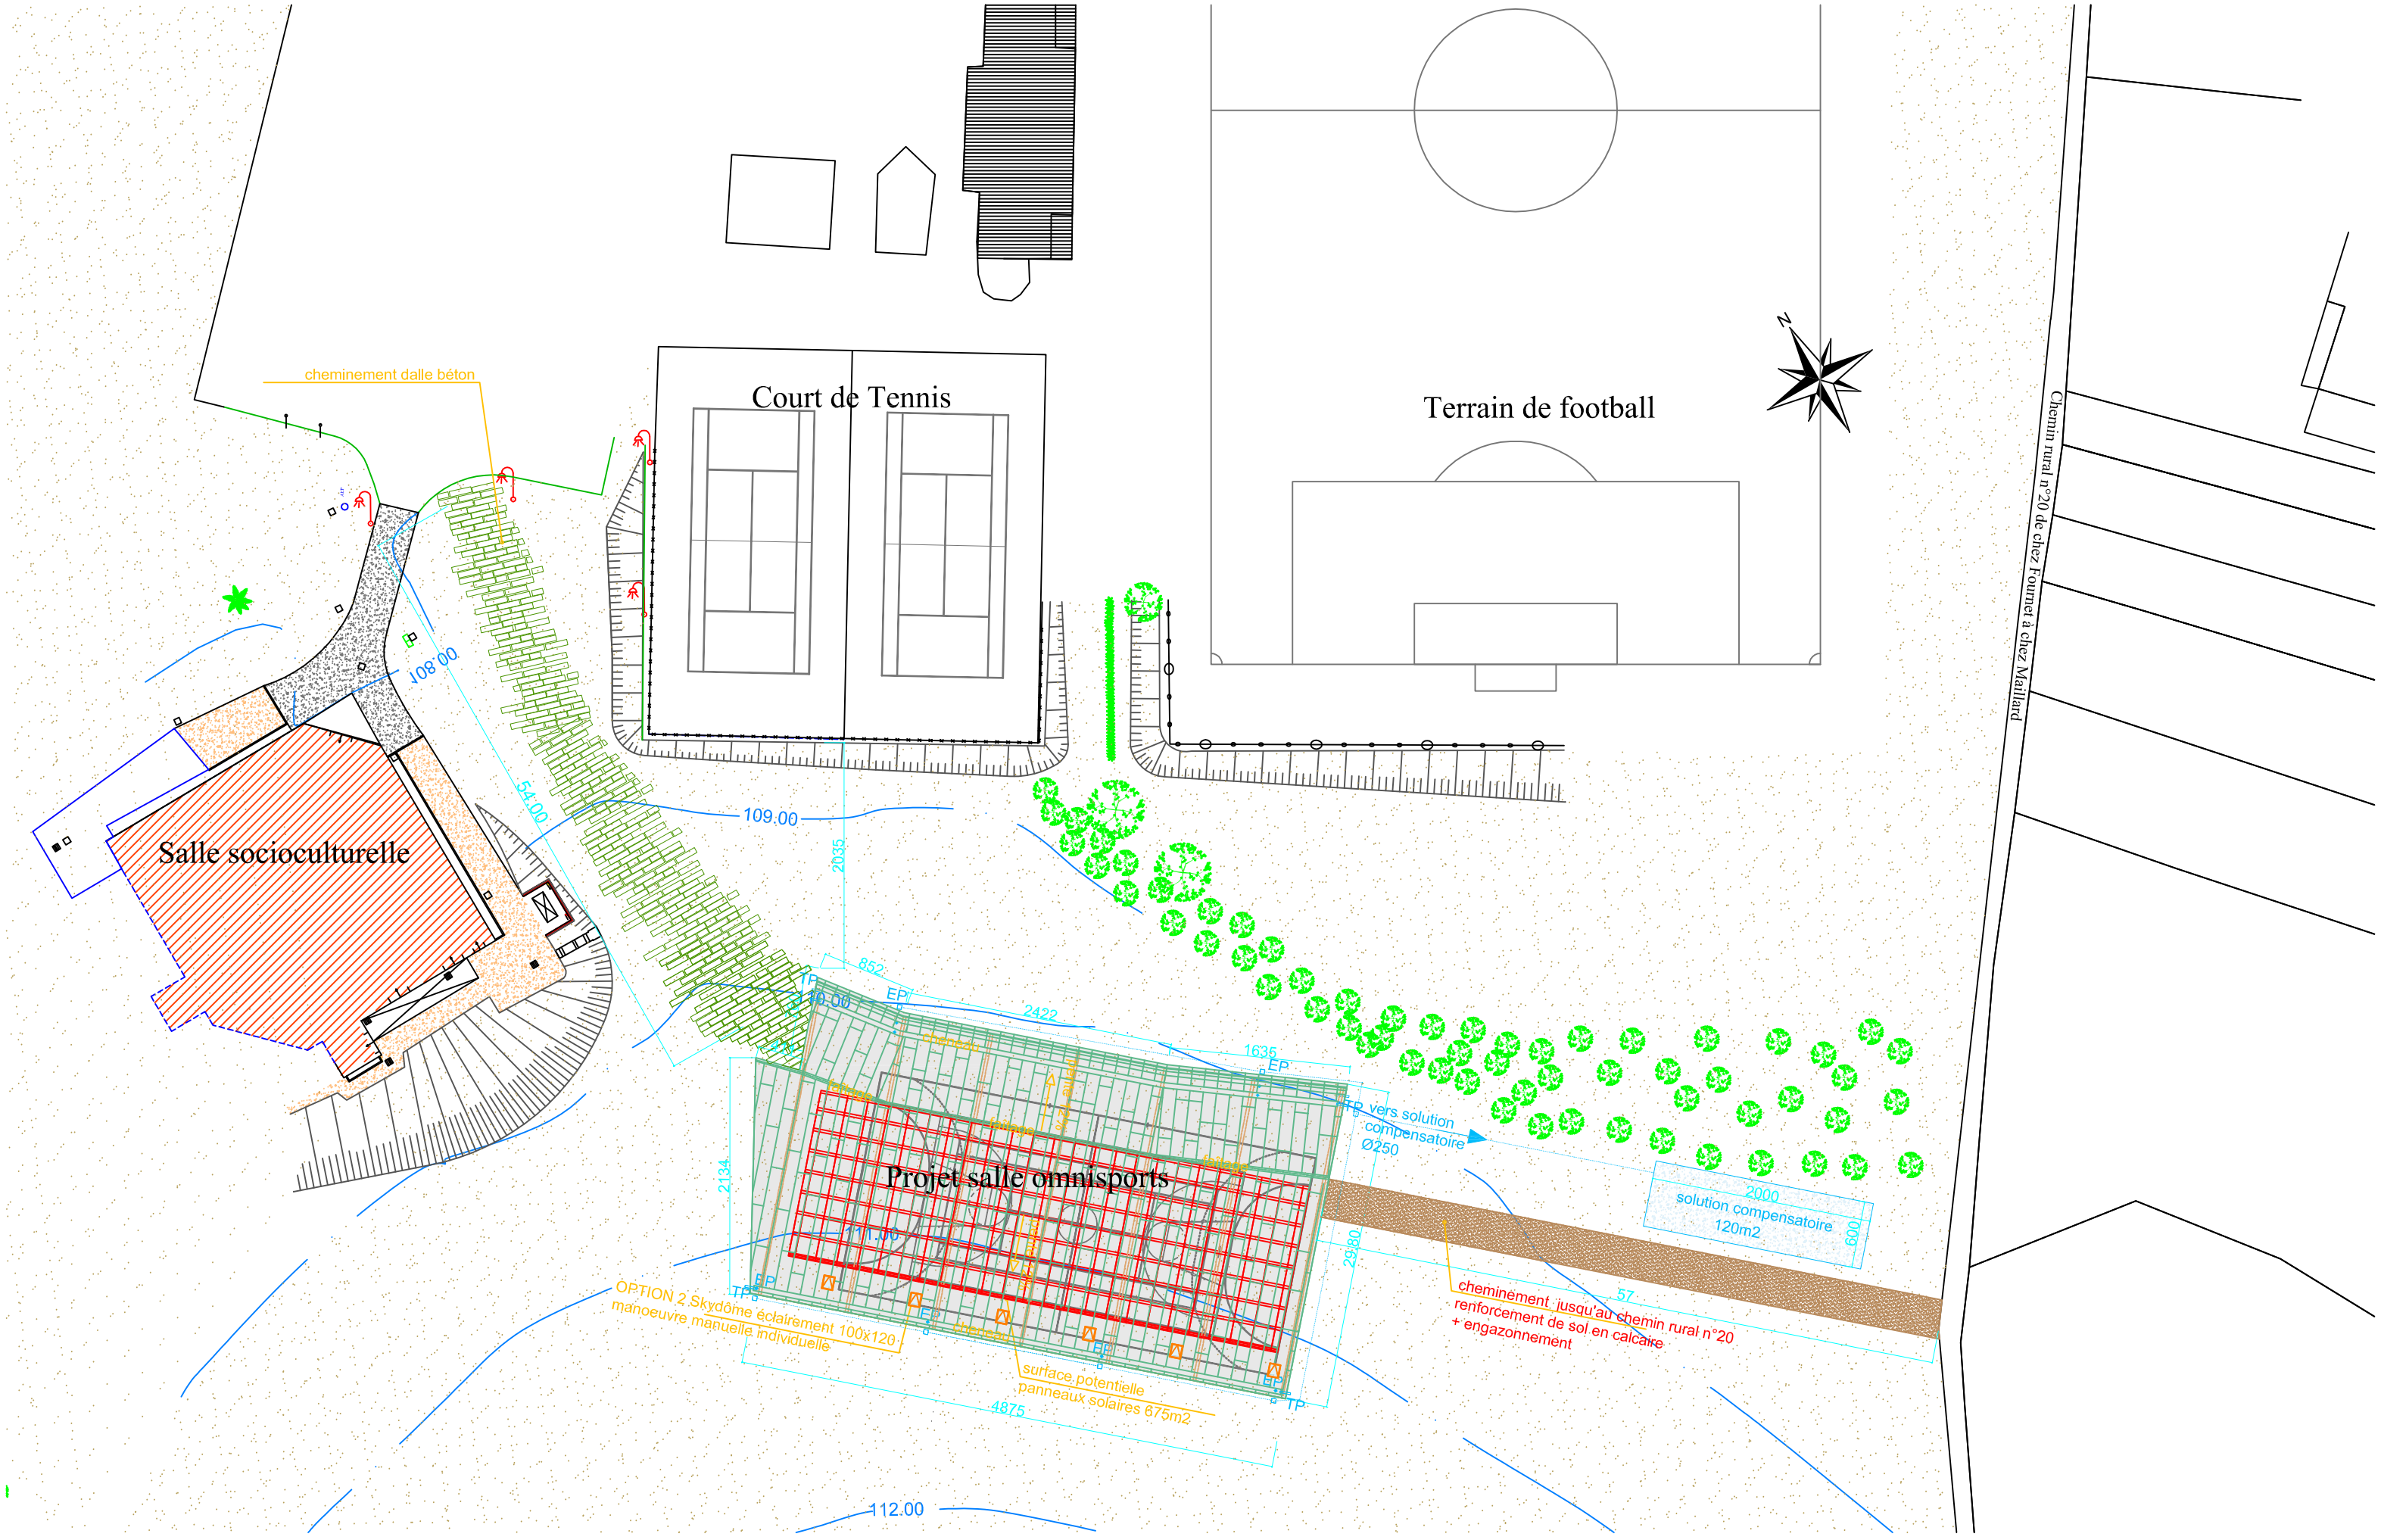

Court de Tennis
Terrain de football
Salle socioculturelle
Projet salle omnisports
cheminement dalle béton
Chemin rural n°20 de chez Fournet à chez Maillard
vers solution compensatoire Ø250
solution compensatoire 120m2
cheminement jusqu'au chemin rural n°20 renforcement de sol en calcaire + engazonnement
OPTION 2 Skydôme éclairement 100x120 manoeuvre manuelle individuelle
surface potentielle panneaux solaires 675m2
109.00
112.00
108.00
54.00
2035
852
2422
1635
2134
29.80
4875
57
600
2000